
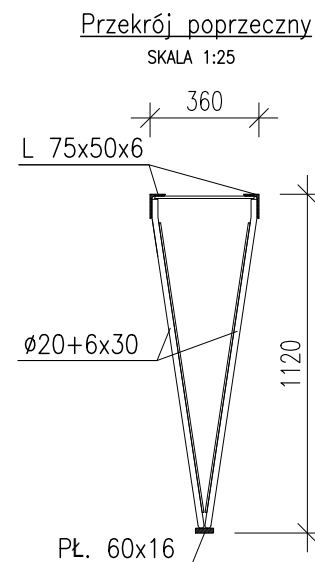
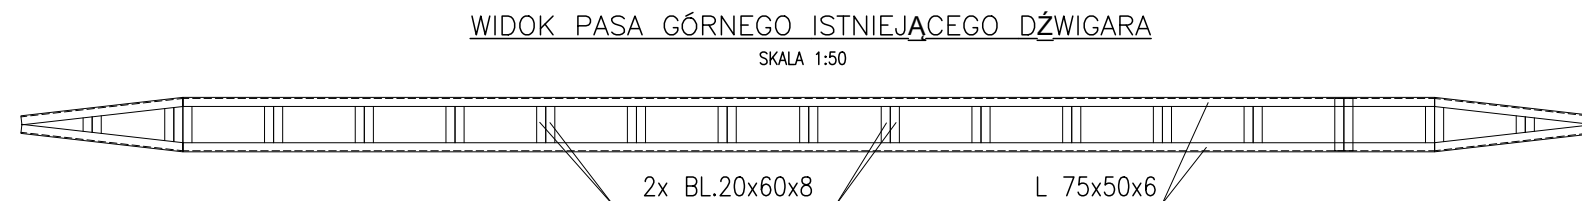


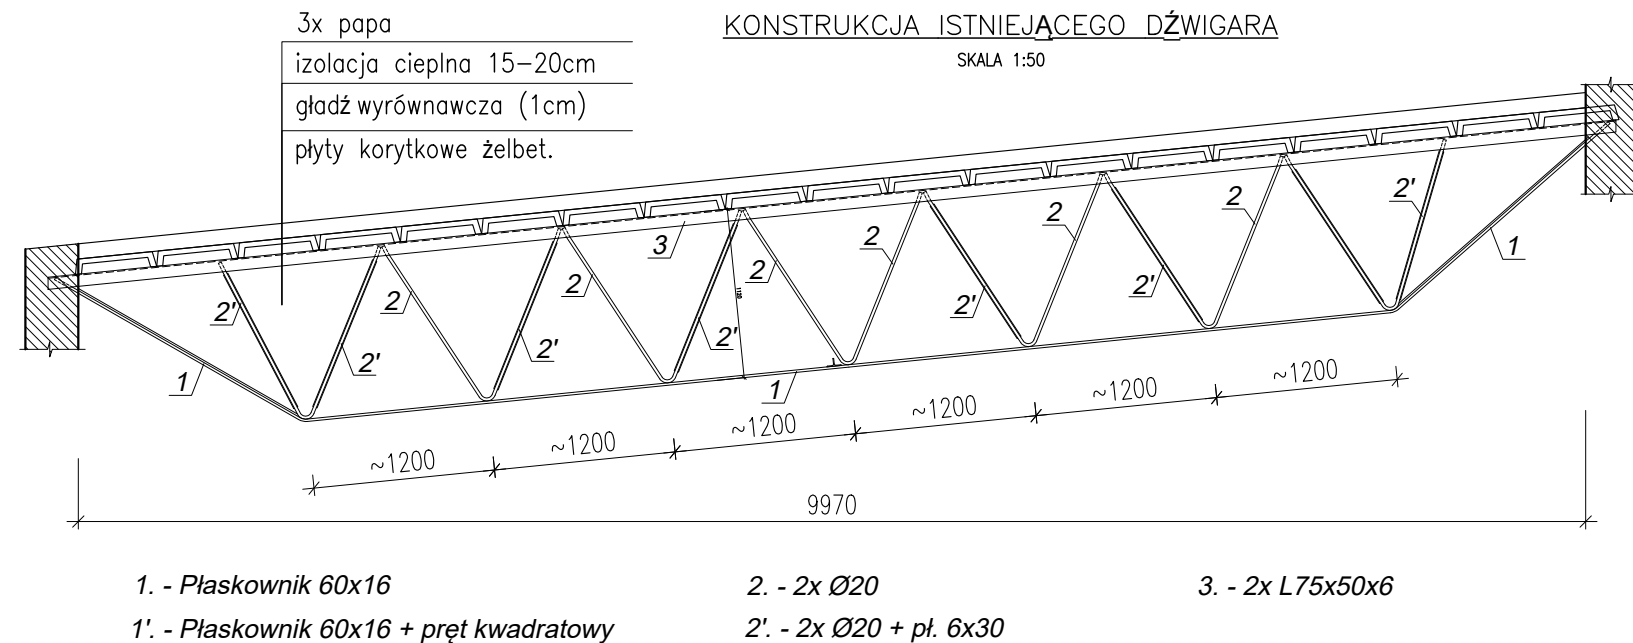

NAZWA PRZEDSIĘWZIĘCIA: TERMOMODERNIZACJA BUDYNKU SZKOŁY PODSTAWOWEJ IM. T. KOŚCIUSZKI W KIERNOZI (w ramach zadania pn. "Poprawa efektywności energetycznej budynku Szkoły Podstawowej im. T. Kościuszki w Kiernozii") PRZEBUDOWA ELEMENTÓW KONSTRUKCYJNYCH BUDYNKU SZKOŁY PODSTAWOWEJ IM. T. KOŚCIUSZKI W KIERNOZI			
INWESTOR:		Miasto i Gmina Kiernozia ul. Sobocka 1a, 99-412 Kiernozia	
ADRES INWESTYCJI:		dz. nr ewid. 413/4, identyfikator działki: 100505_4.0007.413/4 obręb: 0007 KIERNOZIA, jedn. ewid. 100505_4 Kiernozia obszar miejski woj. łódzkie, pow. łowicki	
TYTUŁ RYSUNKU:		SKALA:	
KONSTRUKCJA ISTNIEJĄCEGO DŹWIGARA DACHOWEGO		1:50	
PROJEKTANT (specj. arch. bez ogr.):	NR UPRAWNIENI:	PODPIS:	
<i>mgr inż. Robert Łuszczynski</i>	SWK/0015/POOK/08		
OPRACOWANIE:	NR UPRAWNIENI:	PODPIS:	
 BIURO PROJEKTOWE Autorska Pracownia Architektury Jakub Bodek tel. 509 299 685 e-mail: arch.jakubbodek@gmail.com ul. Skłodowskiej 6 99-418 Bełchów			
DATA:	Lipiec 2026	NR RYS.	PTW.K-01