


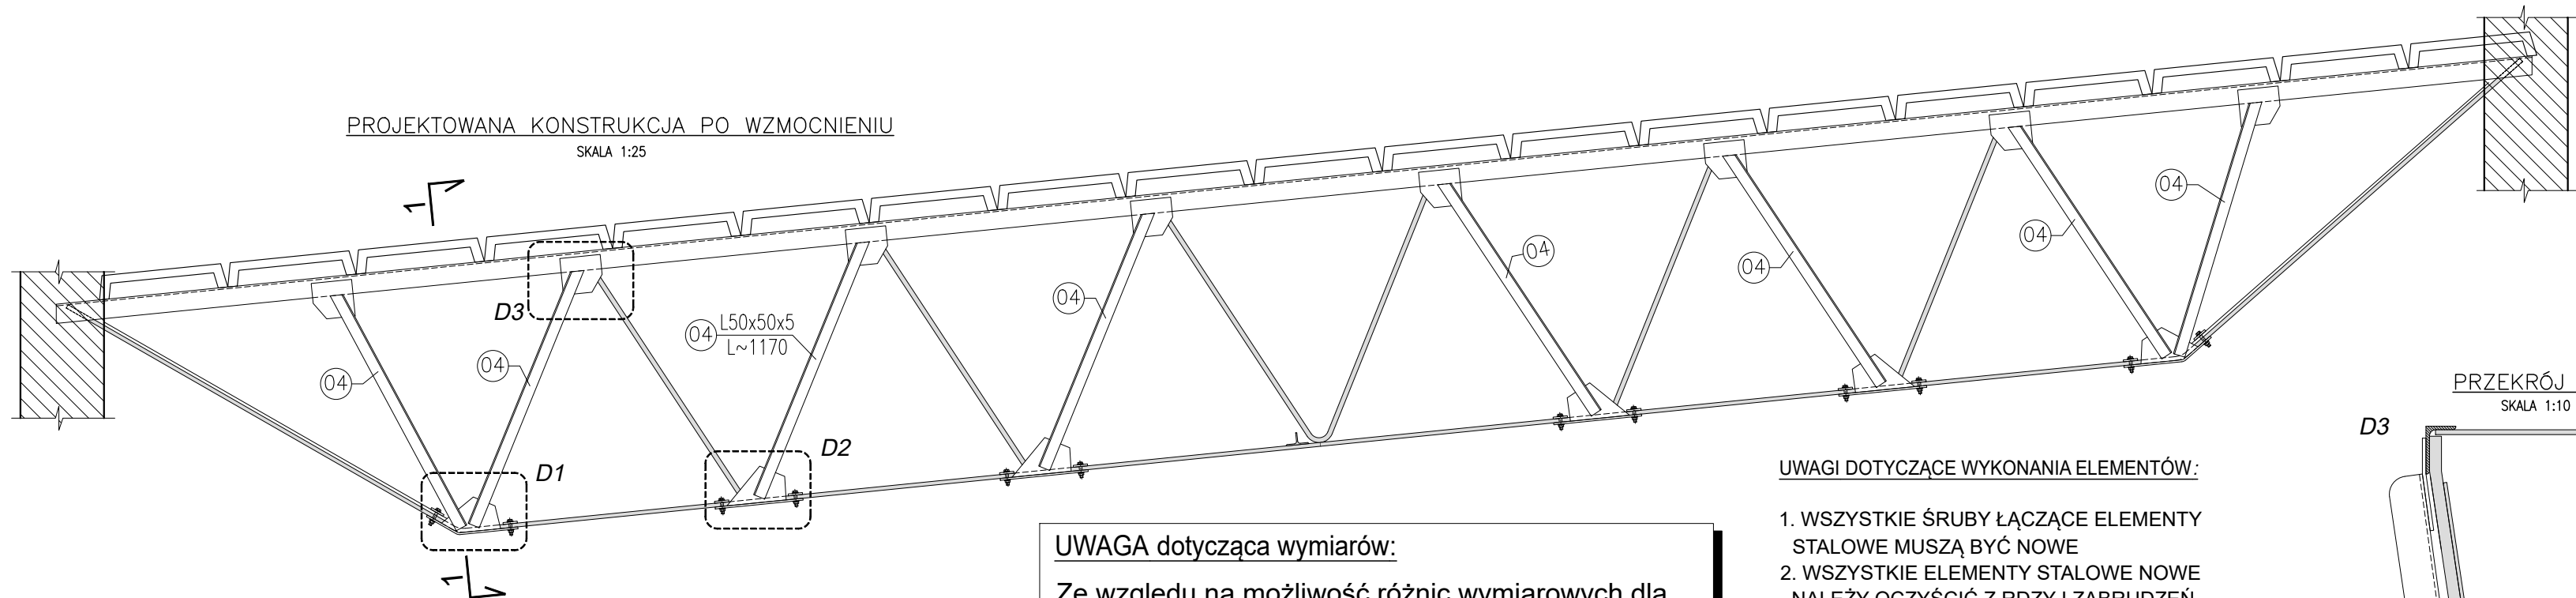


UWAGA dotycząca wymiarów:

Ze względu na możliwość różnic wymiarowych dla poszczególnych kratownic i ich elementów wszystkie wymiary dla każdej wzmacnianej kratownicy należy zweryfikować i potwierdzić w naturze (na budowie)

UWAGI DOTYCZĄCE WYKONANIA ELEMENTÓW:

1. WSZYSTKIE ŚRUBY ŁĄCZĄCE ELEMENTY STAŁOWE MUSZĄ BYĆ NOWE
2. WSZYSTKIE ELEMENTY STAŁOWE NOWE NALEŻY OCZYŚCIĆ Z RDZY I ZABRUDZEŃ (STOPIEŃ CZYSTOŚCI WEDŁUG UWAG OGÓLNYCH).
3. W PRZYPADKU STWIERDZENIA UBYTKU MATERIAŁU SPOWODOWANEGO KOROZJĄ ELEMENT NALEŻY ZAMIENIĆ NA NOWY
4. DOPUSZCZALNA ODCHYLENKA POJEDYŃCZYCH ELEMENTÓW OD WŁASNEJ OSI TO L/600 I MAX 5mm. DOKONANE POMIARY NALEŻY POTWIERDZIĆ WPISEM DO DZIENNIKA BUDOWY.
5. NA BUDOWIE NALEŻY POTWIERDZIĆ ŚREDNICE I GRUBOŚCI ŚCIANEK ELEMENTÓW STAŁOWYCH
6. NALEŻY SPRAWDZIĆ WSZYSTKIE SPOINY POD KĄTEM UBYTKÓW I PĘKNIĘĆ. W RAZIE WYKRYCIA USZKODZEŃ NALEŻY JE NAPRAWIĆ
7. **PODZĄS SPAWANIA ELEMENTÓW ISTNIEJĄCĄ KONSTRUKCJĘ NALEŻY PODEPRZEĆ. NALEŻY UNIKAĆ NADMIERNEGO NAGRZEWANIA ELEMENTÓW KONSTRUKCJI. PRZED WYKONANIEM KOLEJNEGO SPAWU ODCZekać, aŻ POPRZEDNIE MIEJSCE NATURALNIE OSTYGNIE.**

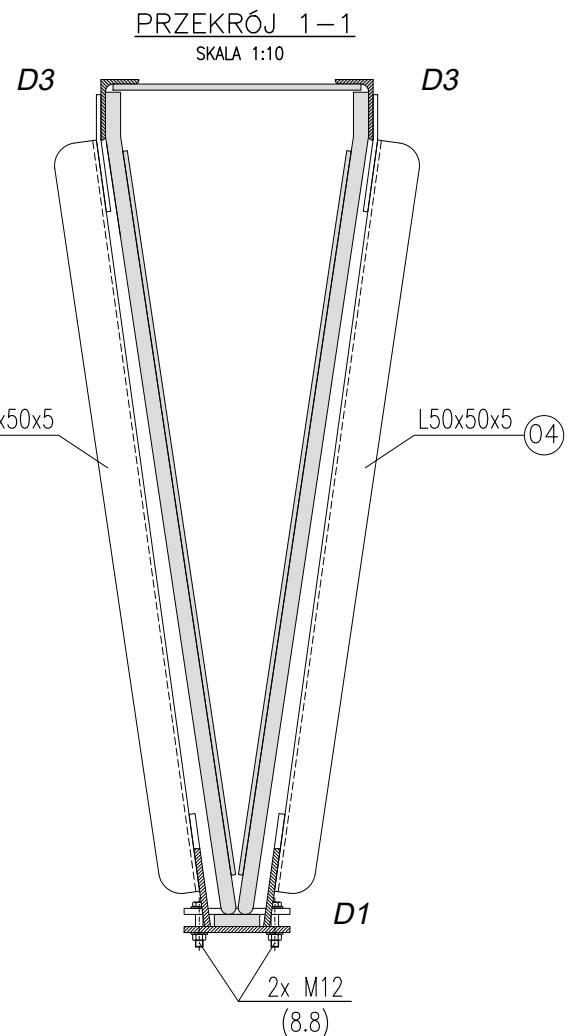

UWAGI OGÓLNE:

1. WYMIARY PODANO W mm, RZĘDNE W m.
2. PRZED PRZYSTĄPIENIEM DO ROBÓT NALEŻY ZAPOZNAĆ SIĘ Z OPISEM TECHNICZNYM, RYSUNKI NALEŻY ROZPATRYWAĆ ŁĄCZNIE Z RYSUNKAMI ZWIĄZANYMI
3. POZIOM JAKOŚCI SPOIN C WEDŁUG PN-EN ISO 5817. JEŻELI NIE OZNACZONO SPOIN, NALEŻY JE WYKONAĆ JAKO PACHWINOWE O GRUBOŚCI 0,7t (t-GRUBOŚĆ CIEŃSZEGO Z ŁĄCZONYCH ELEMENTÓW) LUB JAKO SPOINĘ CZOŁOWĄ
4. POWIERZCHNIE STAŁOWE PRZED MAŁOWANIEM OCZYŚCIĆ DO STOPNIA CZYSTOŚCI CO NAJMNIEJ 21/2 WEDŁUG PN-EN ISO 8501-1. GRUBOŚCI POWŁOK ANTYKOROZYJNYCH POWINNY BYĆ DOBRANE PRZĘD DOSTAWCĘ KONSTRUKCJI STAŁOWEJ PO KONSULTACJI Z PRODUCENTEM FARB.

ZAKŁADANA KATEGORIA KOROZYJNOŚCI C1

MATERIAŁY:

STAŁ KONSTRUKCYJNA - S235
ŚRUBY - STAŁ KL. 8.8, min. OCYNK

UWAGA:

PRZED PRZYSTĄPIENIEM DO WYKONYWANIA WZMOCNIEŃ NALEŻY WYKONAĆ ODKRYWKĘ I POTWIERDZIĆ WARSTWY DACHOWE Z ZAŁOŻENIAMI PROJEKTU

OZNACZENIA:

- ELEMENTY ISTNIEJĄCEJ KONSTRUKCJI STAŁOWEJ

NAZWA PRZEDSIĘWZIĘCIA: TERMOMODERNIZACJA BUDYNKU SZKOŁY PODSTAWOWEJ IM. T. KOŚCIUSZKI W KIERNOZI (w ramach zadania pn. "Poprawa efektywności energetycznej budynku Szkoły Podstawowej im. T. Kościuszki w Kiernozii")	
PRZEBUDOWA ELEMENTÓW KONSTRUKCYJNYCH BUDYNKU SZKOŁY PODSTAWOWEJ IM. T. KOŚCIUSZKI W KIERNOZI	
INWESTOR:	Miasto i Gmina Kiernozia ul. Sobocka 1a, 99-412 Kiernozia
ADRES INWESTYCJI:	dz. nr ewid. 413/4, identyfikator działki: 100505_4.0007.413/4 obręb: 0007 KIERNOZIA, jedn. ewid. 100505_4 Kiernozia obszar miejski woj. łódzkie, pow. łowicki

TYTUŁ RYSUNKU:		SKALA:
KONSTRUKCJA WZMOCNIEŃ DŹWIGARA DACHOWEGO		1:25 1:10 1:5
PROJEKTANT (specj. konstr.-bud.):	NR UPRAWNIENI:	PODPIS:
mgr inż. Robert Łuszczynski	SWK/0015/POOK/08	
SPRAWDZAJĄCY (specj. konstr.-bud.):	NR UPRAWNIENI:	PODPIS:
mgr inż. Zbigniew Rażniewski	LOD/0412/PWOK/06	

BIURO PROJEKTOWE Autorska Pracownia Architektury Jakub Bodek tel. 509 299 685 e-mail: arch.jakub.bodek@gmail.com ul. Skłodowskiej 6 99-418 Bełchów	

DATA:	Lipiec 2026	NR RYS.	PTW.K-02
-------	-------------	---------	----------

