


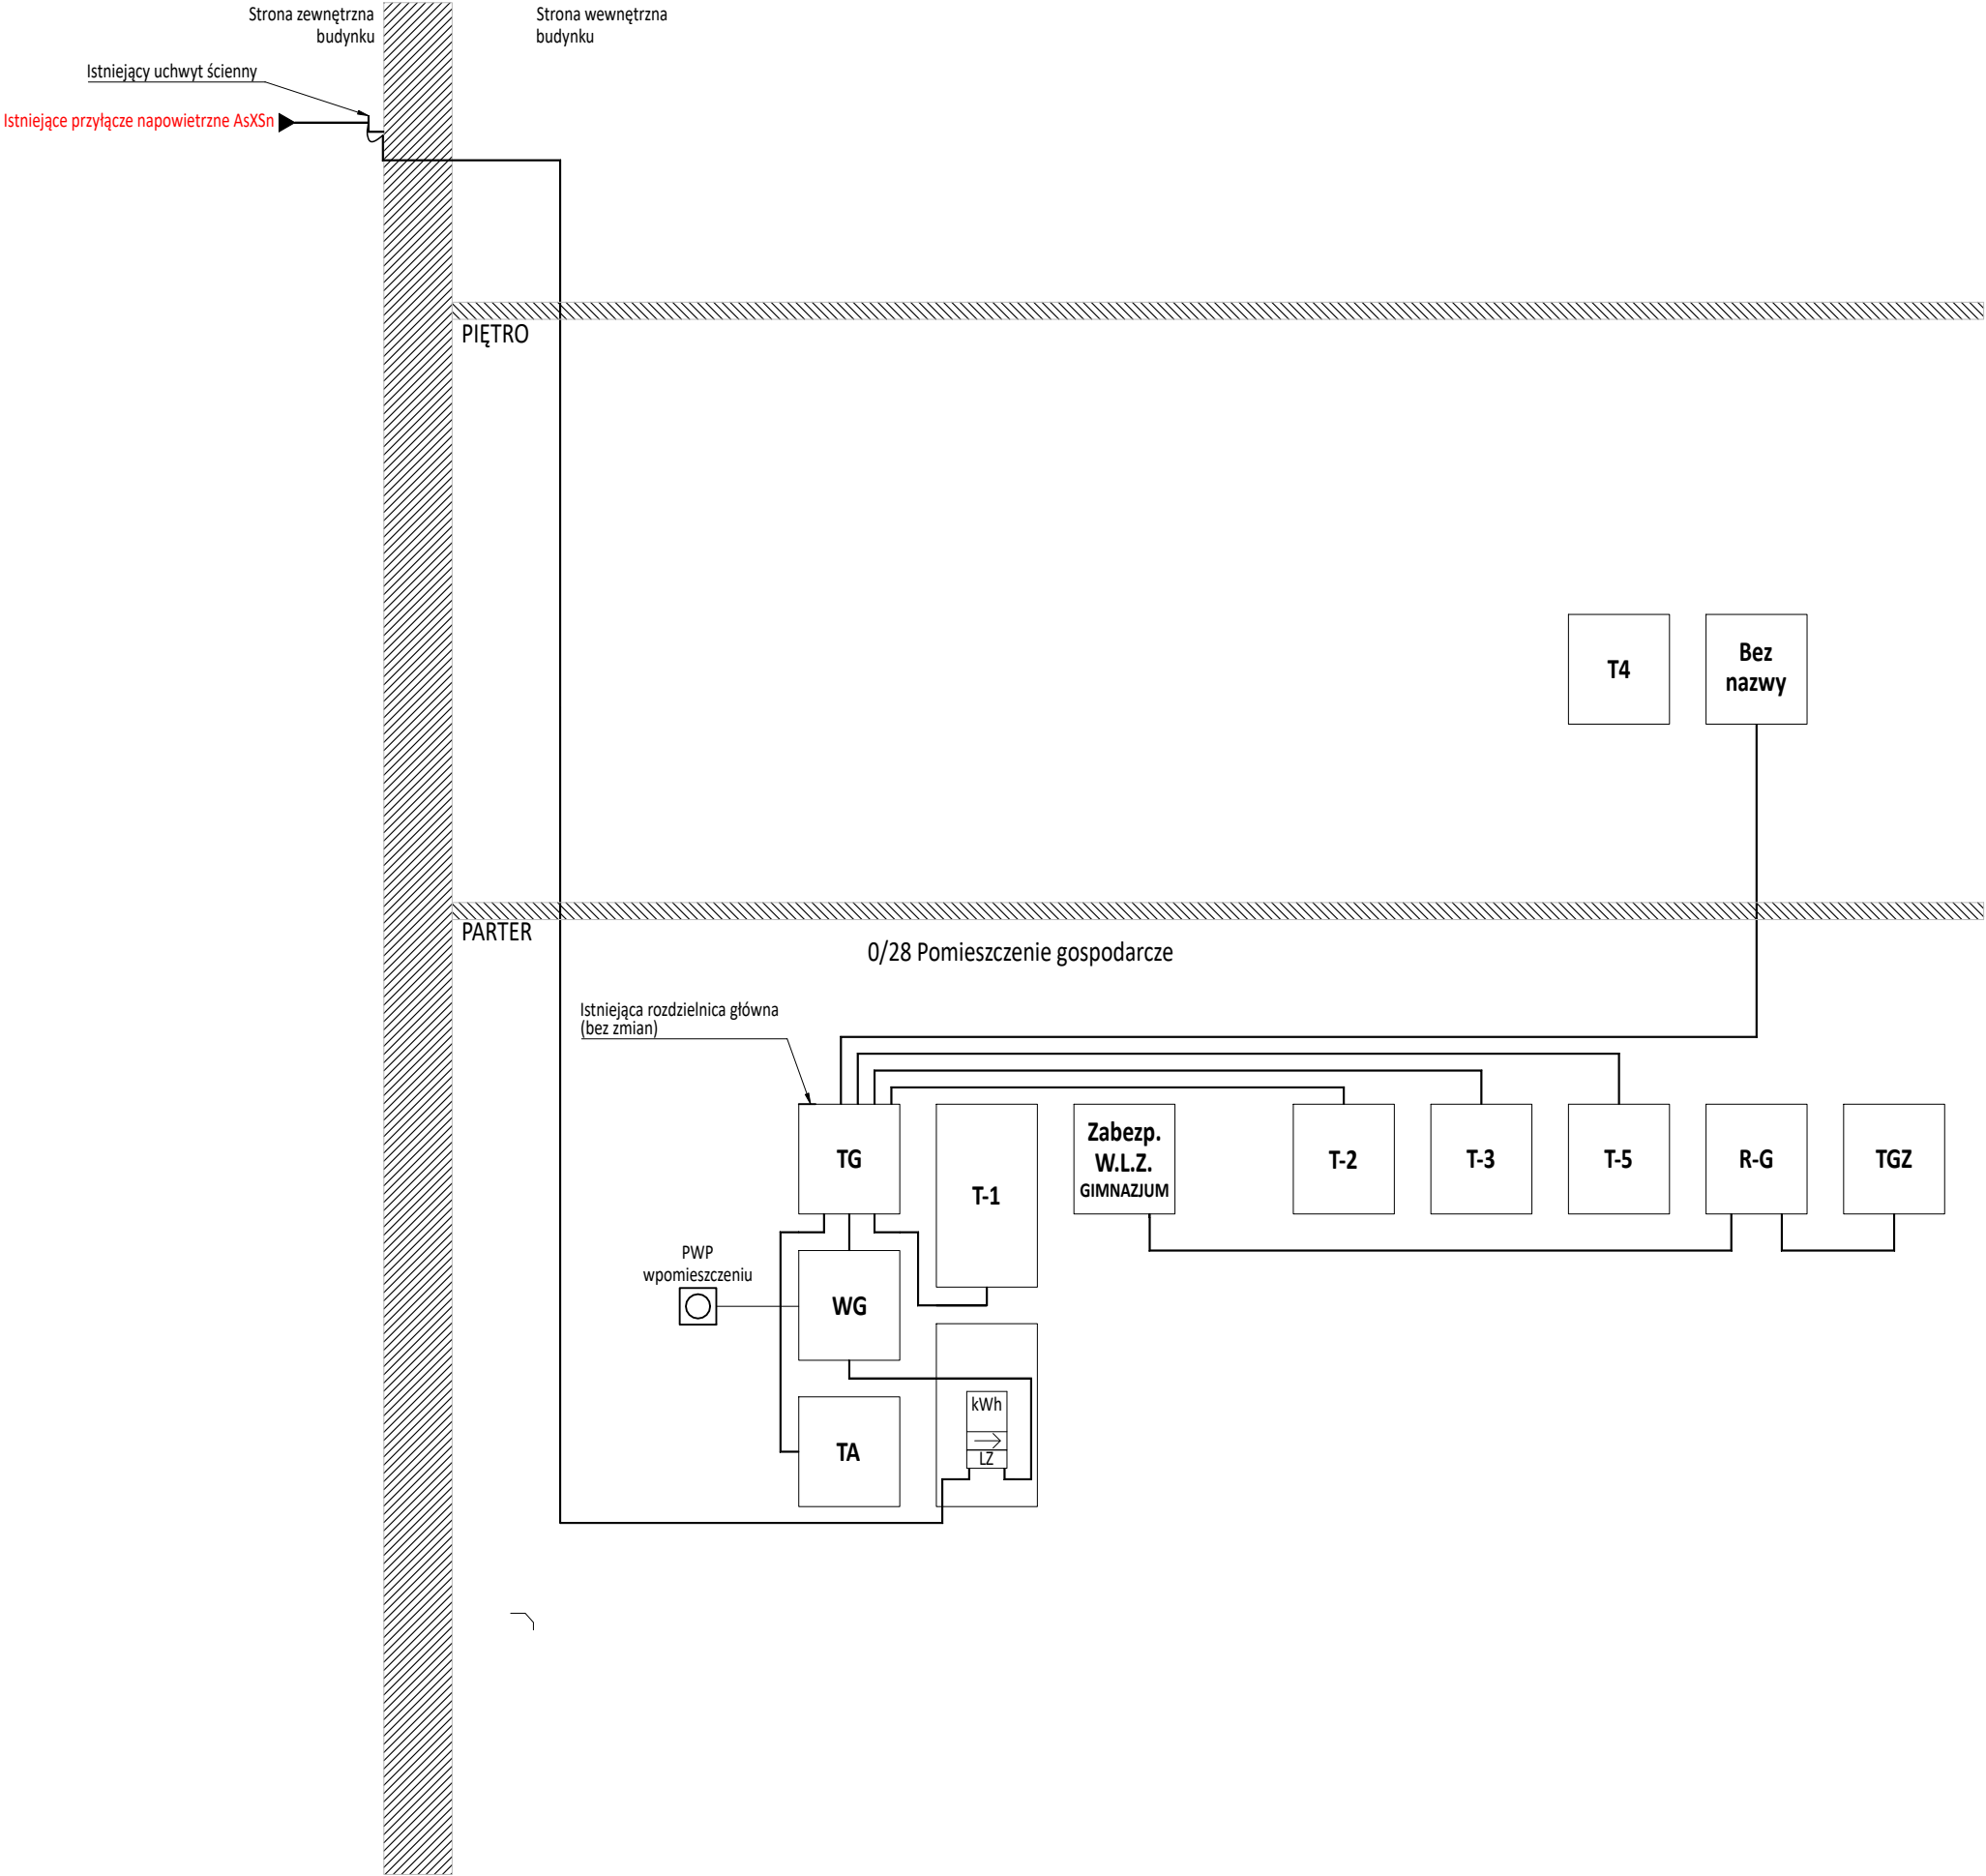

P25245 TERMOMODERNIZACJA BUDYNKU SZKOŁY PODSTAWOWEJ IM. T. KOŚCIUSZKI W KIERNOZI (w ramach zadania pn. "Poprawa efektywności energetycznej budynku Szkoły Podstawowej im. T. Kościuszki w Kiernozi") dz. nr ewid. 413/4, identyfikator działki: 100505_4.0007.413/4 obręb: 0007 KIERNOZIA, jedn. ewid. 100505_4 Kiernozia obszar miejski woj. łódzkie, pow. łowicki		
INWESTOR: Miasto i Gmina Kiernozia ul. Sobocka 1a, 99-412 Kiernozia		
Projekt techniczny	Data: 06.2026	
Instalacje elektryczne	Skala:	
P25245_PT_S_700_01_Schemat_ideowy_zasilania_Start_Istniejący		Nr rysunku:
P25245_PT_S_700_01_Schemat_ideowy_zasilania_Start_Istniejący		
DLsim INSTALACJE ELEKTRYCZNE DLsim Paweł Karwat ul. Norwida 13/14 96-100 Skiemievice tel: +48 608 630 551	Projektant:	Nr uprawnień:
	mgr inż. Paweł Karwat	LOD/4029/PBE/19
w specjalności instalacji w zakresie sieci, instalacji i urządzeń elektrycznych i elektroenergetycznych		