
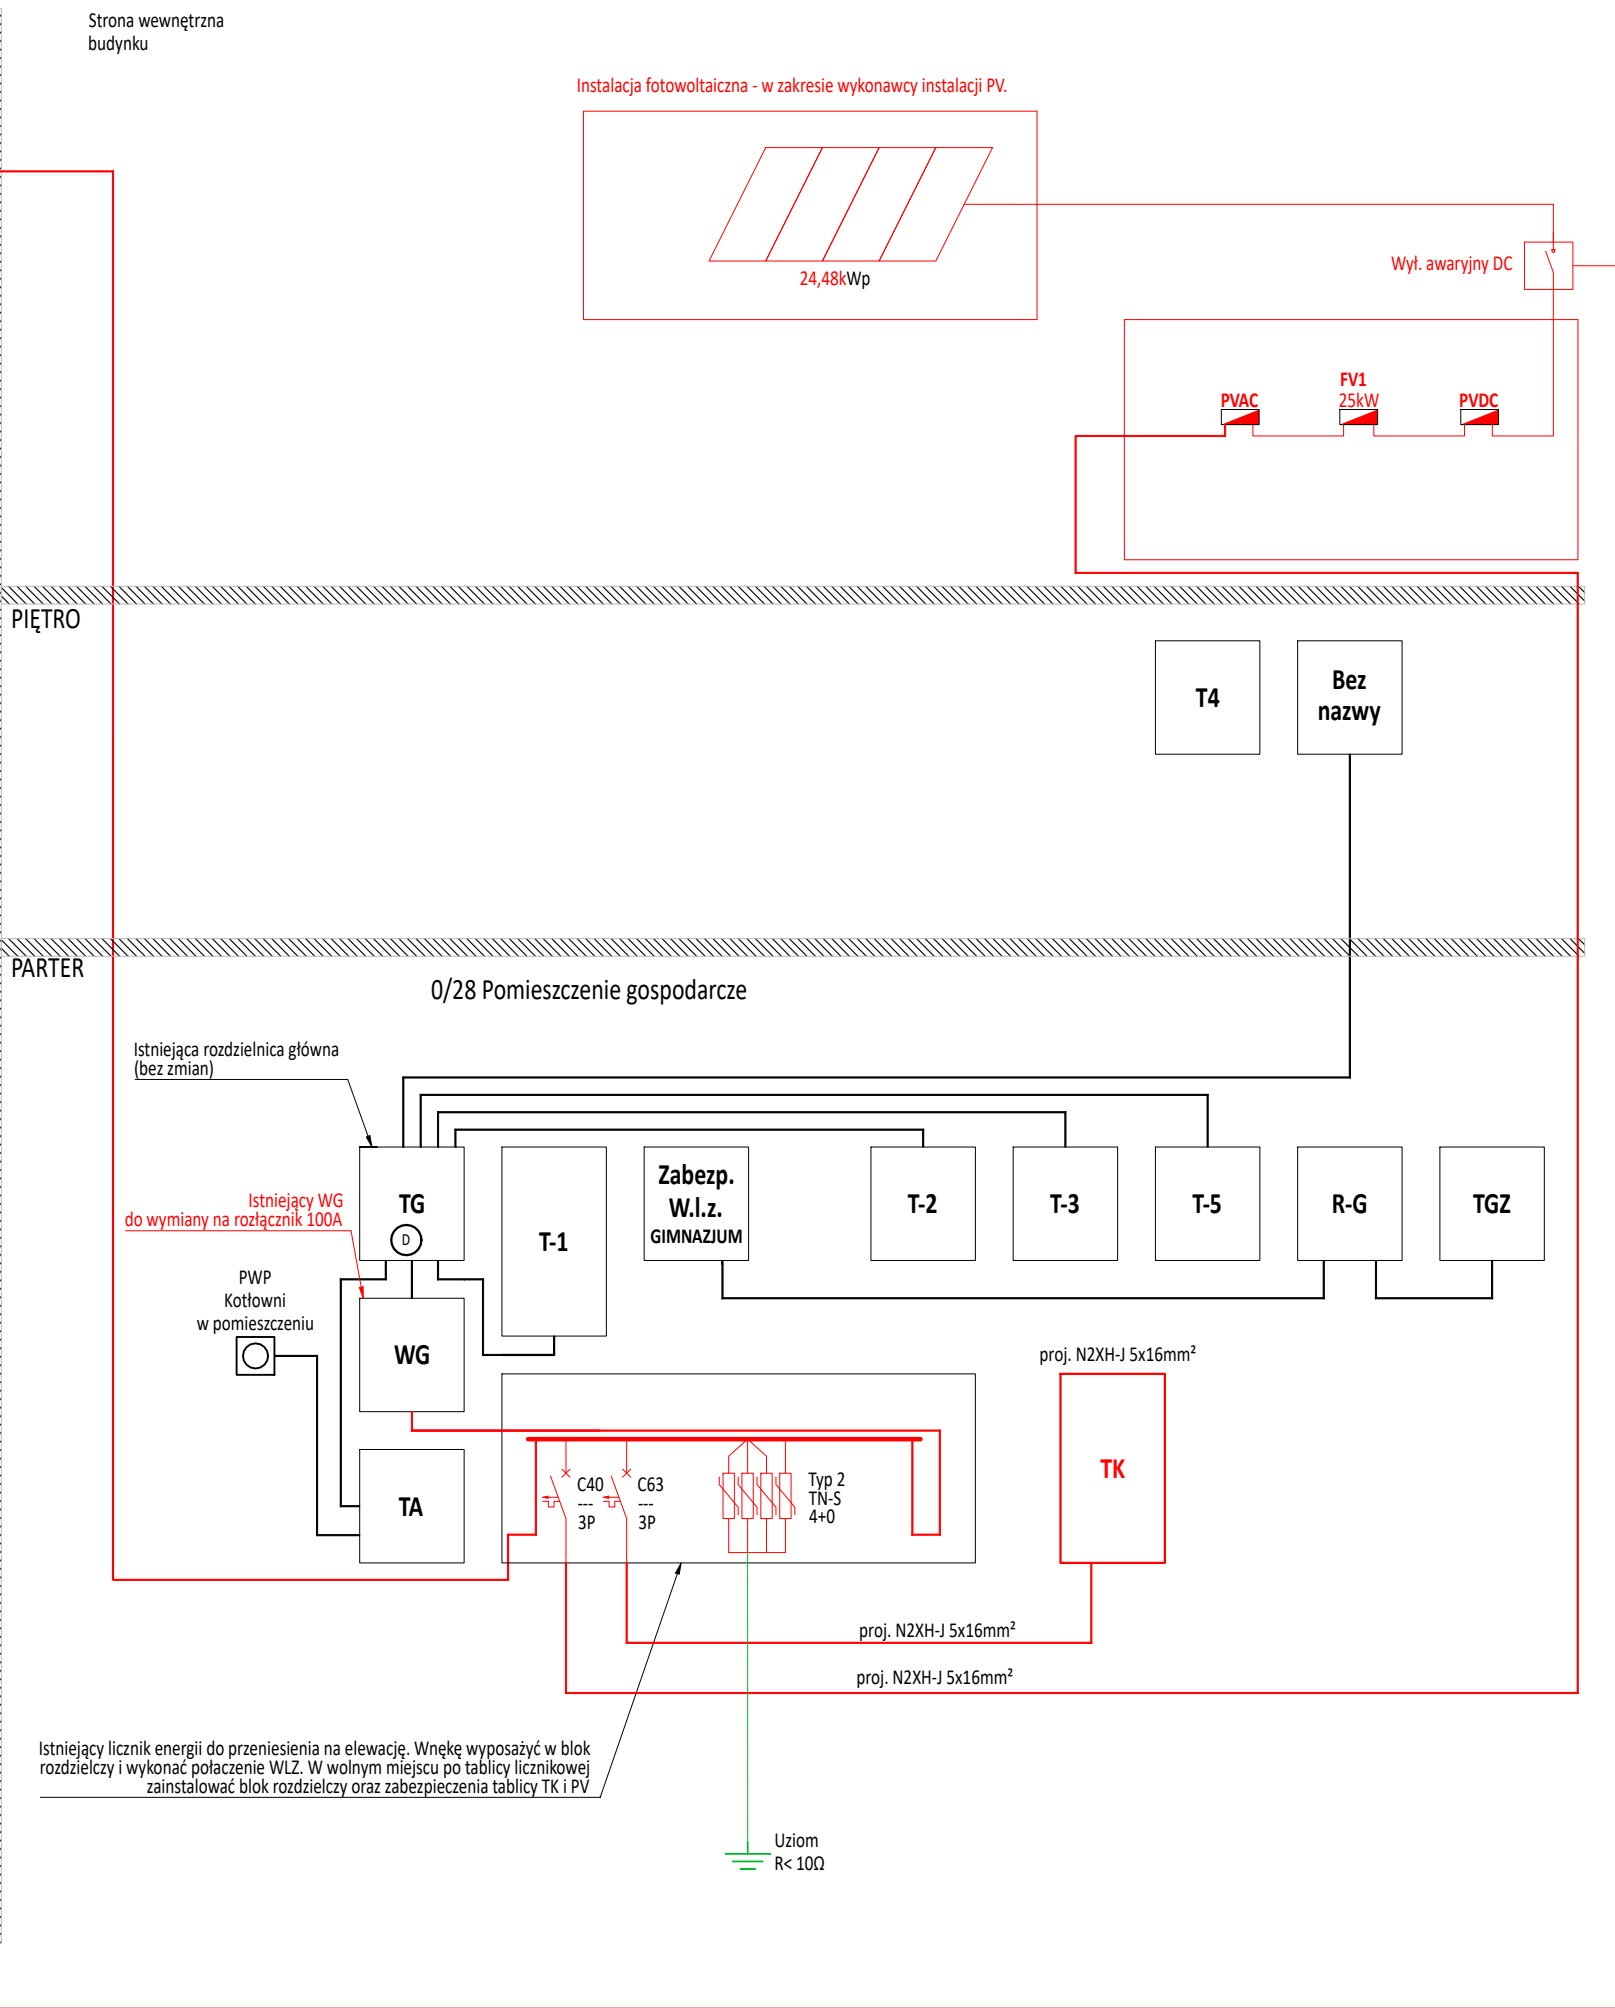
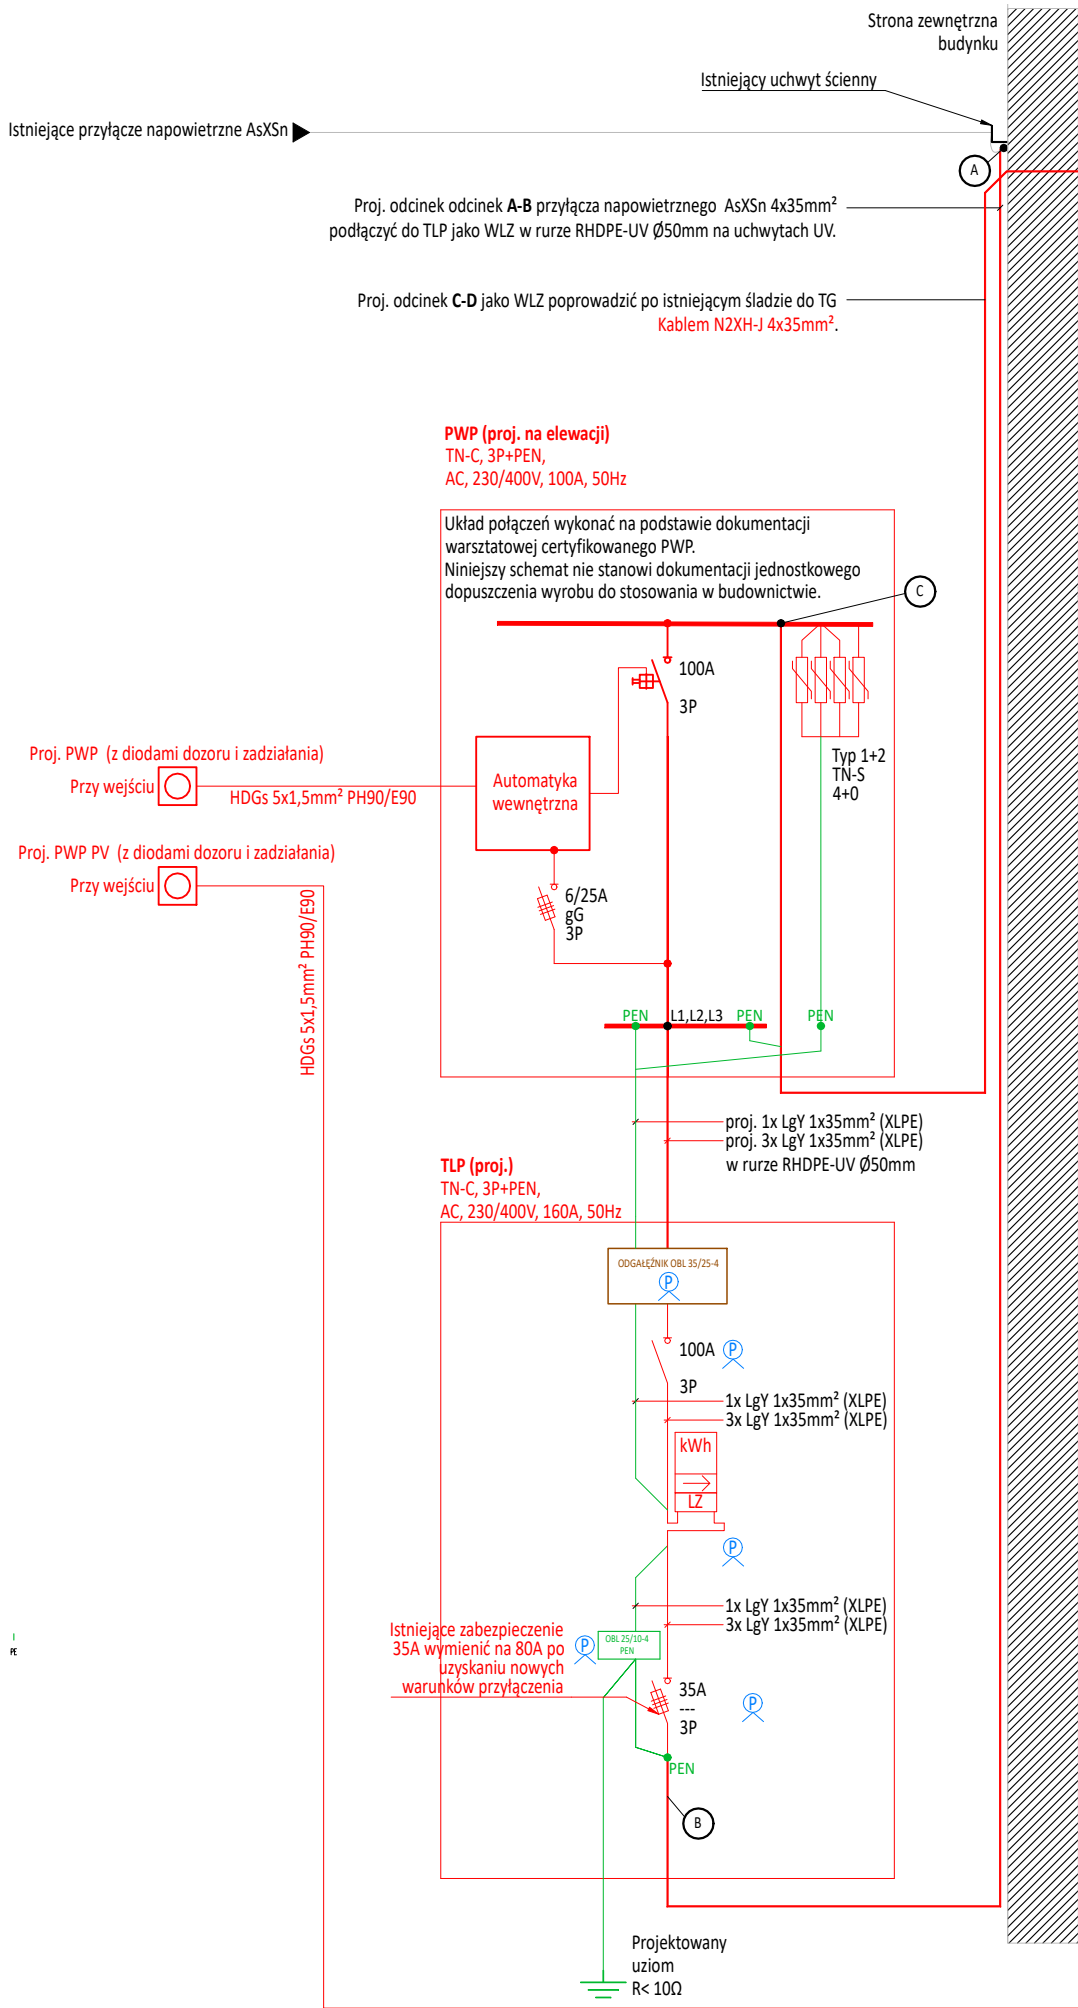
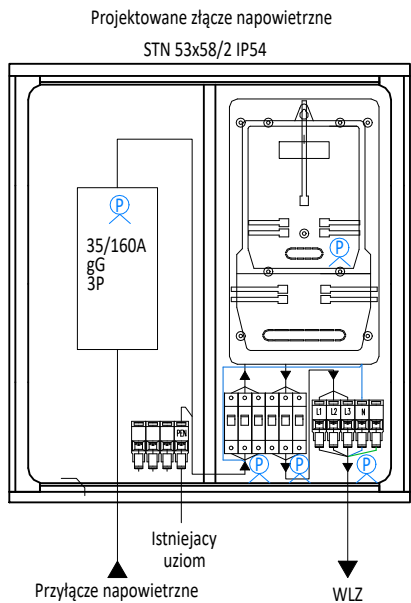


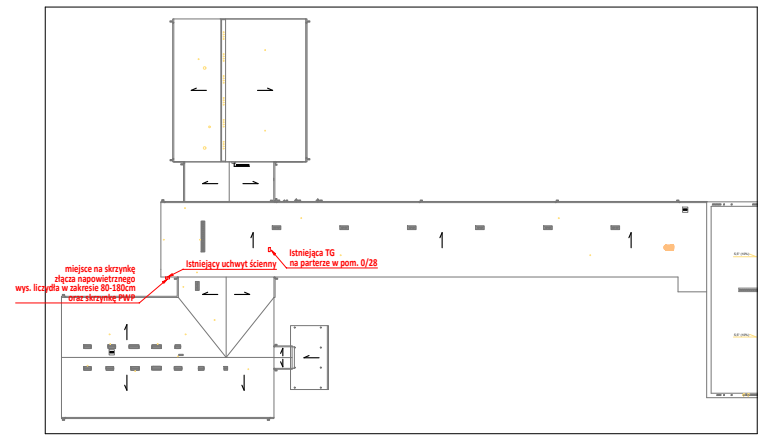

P25245 TERMOMODERNIZACJA BUDYNKU SZKOŁY PODSTAWOWEJ IM. T. KOŚCIUSZKI W KIERNOZI (w ramach zadania pn. "Poprawa efektywności energetycznej budynku Szkoły Podstawowej im. T. Kościuszki w Kiernozi") dz. nr ewid. 413/4, identyfikator działki: 100505_4.0007.413/4 obręb: 0007 KIERNOZIA, jedn. ewid. 100505_4 Kiernozia obszar miejski woj. łódzkie, pow. łowicki			
INWESTOR: Miasto i Gmina Kiernozia ul. Sobocka 1a, 99-412 Kiernozia			
Projekt techniczny		Data: 06.2026	
Instalacje elektryczne		Skala:	
P25245_PT_S_700_02 _Schemat_ideowy_zasilania_Stan_Projektowany		Nr rysunku:	
 DLsim Instalacje Elektryczne ul. Norwida 13/14 96-100 Skierzwice tel: +48 608 630 551	Projektant: mgr inż. Paweł Karwat	Nr uprawnień: LOD/4029/PBE/19 w specjalności instalacji w zakresie sieci, instalacji i urządzeń elektrycznych i elektroenergetycznych	Podpis: