



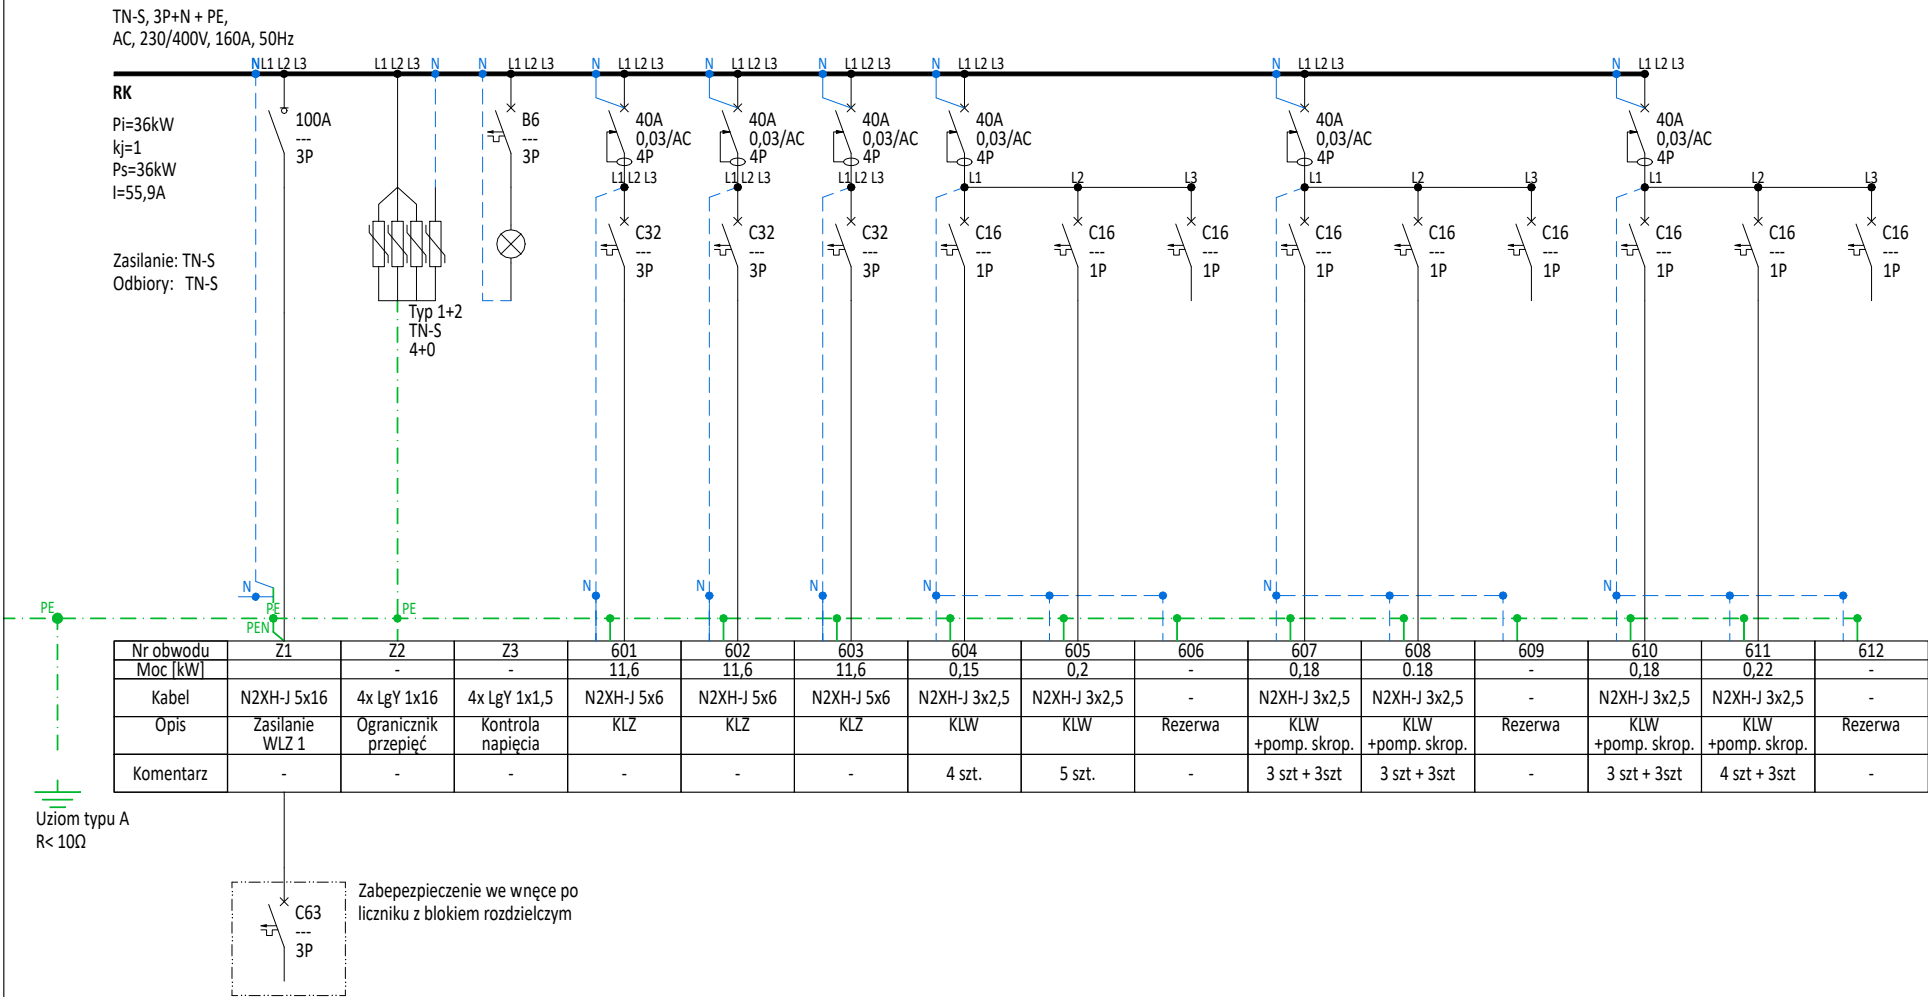

Obudowa RK	
Cecha	Wartość
Typ	-
Producent	-
Napięcie zasilania	400 V
Prąd znamionowy	100 A
Wykonanie	natynkowa
Kolor	szary / biały
Materiał	tworzywo sztuczne
Drzwi	pełne
Ilość modułów wg. DIN	3x24
Szerokość	543mm
Wysokość	600mm
Głębokość	140mm
Zasilanie	góra
Odpyły	tył
Stopień IP	IP30
Stopień IK	IK 8
Klasa ochronności	II
Forma wygradzenia	1
Wyposażenie	wg. schematu
Rezerwa miejsca	20%

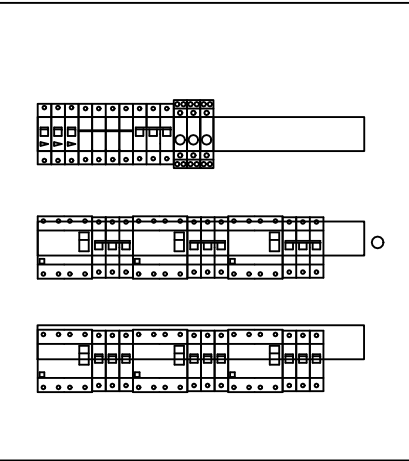

P25245

TERMOMODERNIZACJA BUDYNKU SZKOŁY

PODSTAWOWEJ IM. T. KOŚCIUSZKI W KIERNOZI

(w ramach zadania pn. "Poprawa efektywności energetycznej budynku Szkoły Podstawowej im. T. Kościuszki w Kiernozii")

dz. nr ewid. 413/4, identyfikator działki: 100505_4.0007.413/4

obręb: 0007 KIERNOZIA, jedn. ewid. 100505_4 Kiernozia obszar miejski woj. łódzkie, pow. łowicki

INWESTOR: Miasto i Gmina Kiernozia
ul. Sobocka 1a, 99-412 Kiernozia

Projekt techniczny	Data: 06.2026
Instalacje elektryczne	Skala: 1:-
Nr rysunku:	

P25245_PT_S_700_03_Schemat_Rozdzielcy_Klimatyzacji_TK

DLsim PAWEŁ KARWAT

ul. Norwida 13/14
96-100 Skiermiewice
tel: +48 608 630 551

Projektant:
mgr inż. Paweł Karwat

Nr uprawnień:
LOD/4029/PBE/19

Podpis:

w specjalności instalacji
w zakresie sieci, instalacji
i urządzeń elektrycznych
i elektroenergetycznych