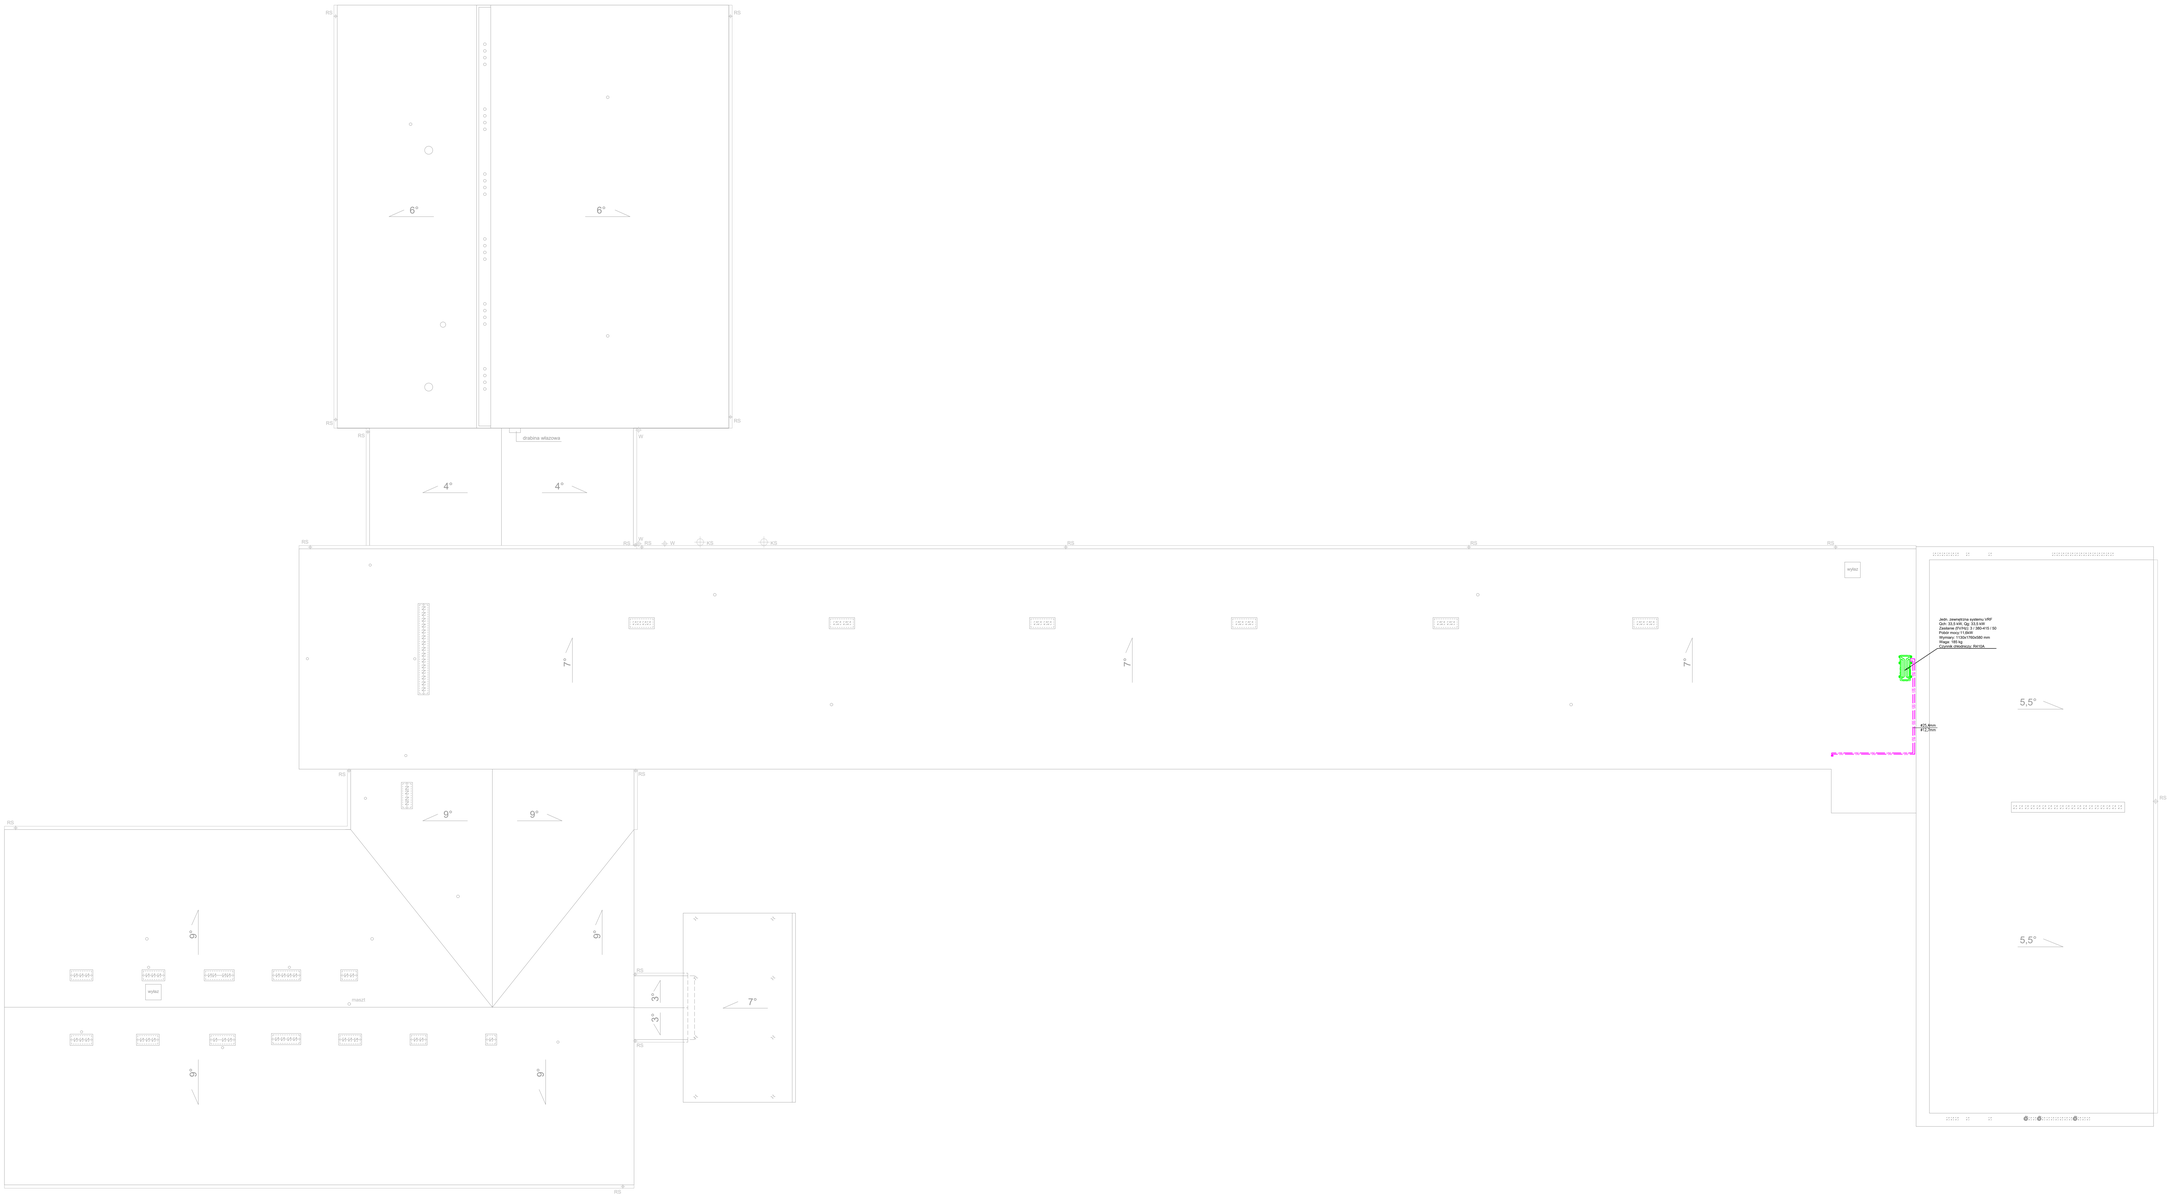

ORIENTACJA

UWAGI

1. WYKONAWCA ZOBOWIĄZANY JEST DOKŁADNIE ZAPOZNAĆ SIĘ Z PROJECTEM I WARUNKAMI ISTNIEJĄCYMI NA PLACU BUDOWY, A TAKŻE SPRAWDZIĆ WYMIARY NA BUDOWIE I PRZEKAZAĆ INFORMACJE O ROZBIEŻNOŚCIACH JEDNOSTCE PROJECTOWEJ.
2. WSZYSTKIE ROBOTY MAJĄ BYĆ WYKONANE ZGODNIE Z WYMAGANIAMI OKREŚLONYMI PRZEZ PRAWO BUDOWLANE I WYDZIELONE UWARUNKOWANIA PRAWNE I TECHNICZNE DOTYCZĄCE SZTUKI BUDOWLANEJ.
3. PROJEKT BRANŻOWY STANOWI UZUPEŁNIENIE DOKUMENTACJI OPISOWĄ, DOKUMENTACJĄ ARCHITEKTONICZNĄ I ORAZ Z OPRACOWANIAMI BRANŻOWYMI.
4. WSZELKIE ZASTOSOWANE ROZWIĄZANIA I MATERIAŁY WINNY MIEĆ WYMAGANE CERTYFIKATY I APROBATY DOPUSZCZAJĄCE DO STOSOWANIA W BUDOWNICTWIE, W TYM ITB I STRAŻY POŻARNEJ.
5. PRZEWODY I URZĄDZENIA MONTOWAĆ DO KONSTRUKCJI BUDYNKU ZA POŚREDNICTWEM PRZEWIERTU SYSTEMOWYCH - DOKUMENTACJA PRZEKAZANEJ PODCZAS INWESTYCJI.
6. WYMIARY NALEŻY SPRAWDZIĆ PRZED PRZYSTĄPIENIEM DO PRAC WYKONAWCZYCH. WSZELKIE KOLIZJE INSTALACJI W MIARE MOŻLIWOŚCI ROZWIĄZAĆ NA BUDOWIE.
7. PRZEWODY KLIMATYZACYJNE PROWADZONE PRZEZ STREFĘ POŻAROWĄ, KTÓREJ NIE OBSŁUGUJĄ, POWINNY BYĆ OBUDOWANE ELEMENTAMI O KLASIE ODPORNOŚCI OGNIOWEJ (EI), WYMAGANEJ DLA ODDZIELENIA PRZECIWPOŻAROWEGO.
8. MONTAŻ URZĄDZEŃ ORAZ WSZYSTKICH ELEMENTÓW WYKONAĆ ZGODNIE Z ICH DTIE
9. WYSOKOŚĆ MONTAŻU JEDNOSTEK WEWNĘTRZNYCH KLIMATYZACJI DOSTOSOWAĆ NA ETAPIE WYKONAŚTWA W SPOSÓB UMOŻLIWIAJĄCY OMINIĘCIE ISTNIEJĄCYCH ELEMENTÓW ORAZ INSTALACJI

LEGENDA

- instalacja freonowa
- instalacja skroplin

SCHEMAT PODŁĄCZENIA INSTALACJI SKROPLIN

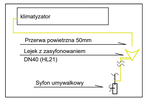

INWESTOR

Miasto i Gmina Kiernozia
ul.Sobocka 1a, 99-412 Kiernozia

NAZWA I ADRES OBIEKTU BUDOWLANEGO

Szkoła podstawowa im. T.Kościuszki w Kiernozi
dz. nr ewid. 4104, identyfikator działki: 100008_4.0001.4104
obręb: 0007 KIERNOZIA, jedn. ewid. 100008_4 Kiernozia obszar miejski
woj. : Łódzkie, pow. Sieradz

PROJEKTANT		
IMIĘ I NAZWISKO	NR UPRAWNIEŃ	PODPIS
mgr inż. Maciej Kuza	LOD/0313/PWBS/25	

TYTUŁ RYSUNKU	SKALA
RZUT DACHU INSTALACJA KLIMATYZACJI	1:100
	DATA 2026.06

WSZELKIE PRAWA DO RYSUNKU ZASTRZEŻONE