


WOJEWODZKI URZĄD OCHRONY ZABYTKÓW
W ŁODZI
załącznik do decyzji znak

1007-7A.516A.820.2026.1SF

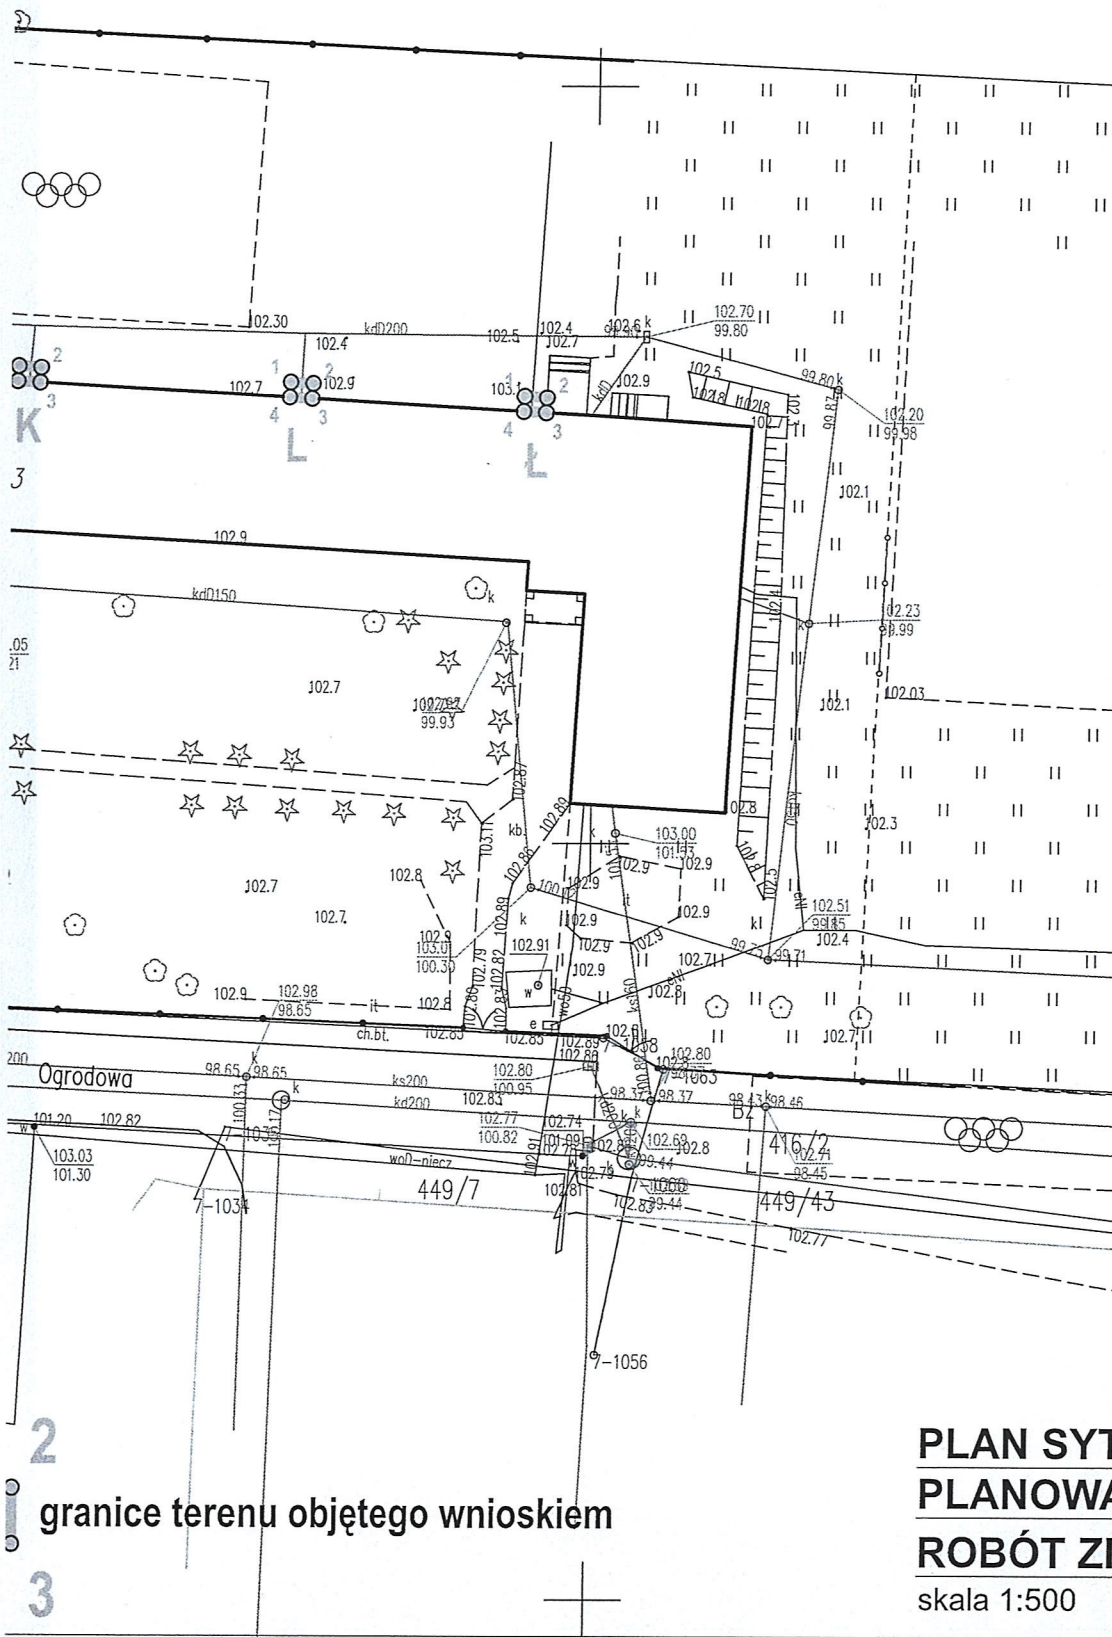

Współrzędne X i Y		
Nr	X	Y
LOKALIZACJA "A"		
1	5793221,11	7423200,90
2	5793221,05	7423201,90
3	5793218,79	7423201,77
4	5793219,32	7423192,28
5	5793220,32	7423192,34
6	5793219,85	7423200,83
LOKALIZACJA "B"		
1	5793203,12	7423189,88
2	5793203,03	7423191,38
3	5793202,03	7423191,32
4	5793202,12	7423189,82
LOKALIZACJA "C"		
1	5793204,69	7423163,18
2	5793204,60	7423164,68
3	5793203,60	7423164,62
4	5793203,69	7423163,12
LOKALIZACJA "D"		
1	5793221,53	7423164,22
2	5793221,44	7423165,72
3	5793220,44	7423165,66
4	5793220,53	7423164,16
LOKALIZACJA "E"		
1	5793222,49	7423178,31
2	5793222,40	7423179,81
3	5793221,40	7423179,75
4	5793221,49	7423178,25
LOKALIZACJA "F"		
1	5793233,34	7423177,91
2	5793233,25	7423179,41
3	5793232,25	7423179,35
4	5793232,34	7423177,85
LOKALIZACJA "G"		
1	5793238,58	7423178,76
2	5793238,53	7423179,76
3	5793237,53	7423179,70
4	7423181,30	7423181,30
5	5793236,42	7423181,24
6	7423178,65	7423178,65
LOKALIZACJA "H"		
1	5793256,42	7423179,80
2	5793256,36	7423180,80
3	5793254,86	7423180,71
4	5793254,92	7423179,71
LOKALIZACJA "I"		
1	5793255,35	7423198,35
2	5793255,29	7423199,35
3	5793253,79	7423199,26
4	5793253,85	7423198,26
LOKALIZACJA "J"		
1	5793237,95	7423197,40
2	5793237,89	7423198,40
3	5793236,39	7423198,31
4	5793236,45	7423197,31
LOKALIZACJA "K"		
1	5793231,39	7423211,51
2	5793231,30	7423213,01
3	5793230,31	7423212,95
4	5793230,39	7423211,45
LOKALIZACJA "L"		
1	5793230,39	7423229,49
2	5793230,30	7423230,98
3	5793229,30	7423230,92
4	5793229,39	7423229,43
LOKALIZACJA "Ł"		
1	5793229,51	7423245,25
2	5793229,42	7423246,74
3	5793228,42	7423246,69
4	5793228,51	7423245,19

**PLAN SYTUACYJNY
PLANOWANYCH
ROBÓT ZIEMNYCH**
skala 1:500

MAPA TOPOGRAFICZNA

1:10000



WOJEWODZKI URZĄD OCHRONY ZABYTKÓW
WŁÓDZI
załącznik do decyzji znak

WUOZ-A.5161.820.2026.15F

Signature Not Verified

Dokument podpisany przez
ANETA ALEKSANDRA
TYBUS, BURMISTRZ MIASTA
I GMINY KIERNOZIA
Data: 2026.07.23 14:38:40 CEST