


2.01	KORYTARZ
30,30m ²	Wykldzina pcv
2.02	KORYTARZ
22,43m ²	Wykldzina pcv
2.03	POM. BIUROWE
14,79m ²	Wykldzina pcv
2.04	POM. BIUROWE
6,39m ²	Wykldzina pcv
2.05	POM. BIUROWE
10,84m ²	Wykldzina pcv
2.06	TOALETY
5,28m ²	
2.07	TOALETY
4,51m ²	
2.08	POM. BIUROWE
31,28m ²	Wykldzina pcv
2.09	POM. BIUROWE
20,33m ²	Wykldzina pcv
2.10	POM. BIUROWE
10,46m ²	Wykldzina pcv
2.11	POM. GOSPODARCZE
10,42m ²	Wykldzina pcv
2.12	POM. BIUROWE
23,14m ²	Wykldzina pcv
2.13	PRZEDSIONEK
1,67m ²	Wykldzina pcv

2.14	POM. GOSPODARCZE
1,74m ²	
2.15	POM. BIUROWE
12,38m ²	Wykldzina pcv
2.16	POM. BIUROWE
16,49m ²	Wykldzina pcv
2.17	POM. BIUROWE
22,77m ²	Wykldzina pcv
2.18	POM. BIUROWE
15,69m ²	Wykldzina pcv
2.19	POM. BIUROWE
8,85m ²	Wykldzina pcv
2.20	SALA ROZPRAW
36,50m ²	Wykldzina pcv
2.21	SALA ROZPRAW
30,29m ²	Wykldzina pcv
2.22	KORYTARZ
40,20m ²	Wykldzina pcv
2.23	POM. BIUROWE
10,93m ²	Wykldzina pcv
2.24	POM. BIUROWE
9,31m ²	Wykldzina pcv
2.25	POM. BIUROWE
9,42m ²	Wykldzina pcv

suma: 415,41 m²

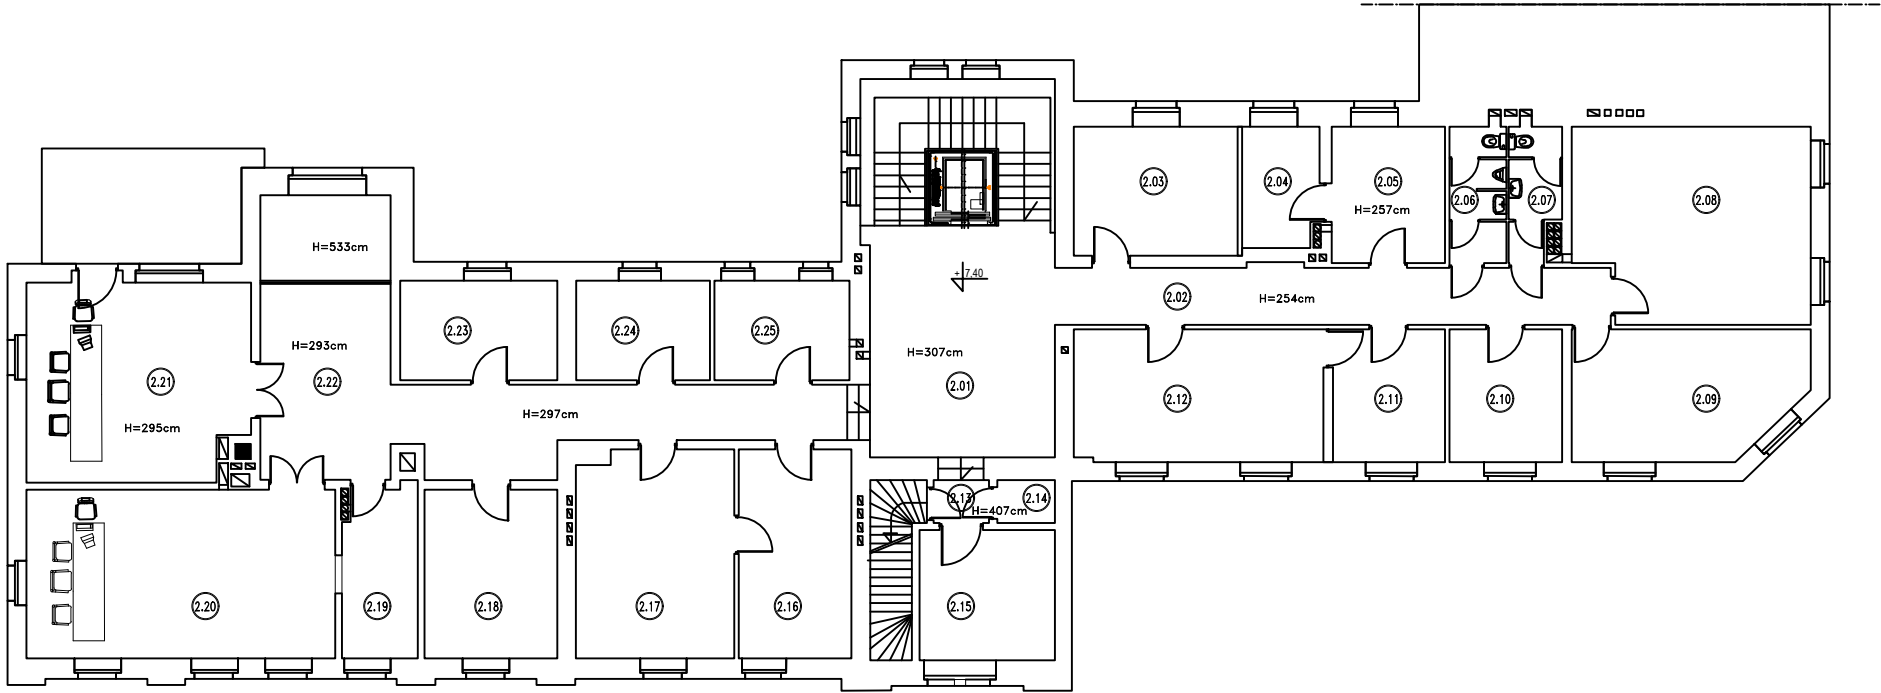

ata ata ata ata ata ata ata	PRACOWNIA PROJEKTOWA Soczyński Mirosław	59-800 LUBAŃ ul. Gmentarna 1 tel. 606 620 834 p.p. alia@poczta.onet.pl	NIP: 613-103-26-53 tel. 602 256 428	STADIUM OPRACOWANIA: PROJEKT BUDOWLANY		TYTUŁ RYSUNKU: RZUT 2 PIĘTRA	BRANŻA: BUDOWLANA	NR RYSUNKU: 3	SKALA: 1:200	DATA: 06-2023
				ZAMIERZENIE BUDOWLANE: Malowanie ścian wewnętrznych pomieszczeń w budynku Sądu Rejonowego w Kamiennej Górze						
ata	ata	ata	ata	ata	ata	ata	ata	ata	ata	ata
ata	ata	ata	ata	ata	ata	ata	ata	ata	ata	ata
