0.01	WIATROŁAP	
22,03m²		Wykładzina pcv
0.02	KORYTARZ + KLATKA SCHODOWA	
45,52m²		Wykładzina pcv
0.03	POM. BIUROWE	
12,64m²		Wykładzina pcv
0.04	POM. BIUROWE	
17,92m²		Wykładzina pcv
0.05	POM. BIUROWE	
28,30m²		Wykładzina pcv
0.06	PRZEDSIONEK	
4,09m²		Płytki
0.07	POM. BIUROWE	
18,95m²		Wykładzina pcv
0.08	POM. BIUROWE	
14,78m²		Wykładzina pcv
0.09	POM.	
7,45m²		
0.10	KORYTARZ	
9,57m²		Wykładzina pcv
0.11	TOALETA	
3,73m²		Płytki
0.12	POM.	
4,38m²		
0.13	KORYTARZ	
8,88m²		Wykładzina pcv

0.14	POM.	
6,45m²		
0.15	POM.	
11,07m²		
0.16	KORYTARZ	
26,48m²		Wykładzina pcv
0.17	POM. GOSPODARCZE	
22,65m²		
0.18	POM. BIUROWE	
28,98m²		Wykładzina pcv
0.19	POM. BIUROWE	
22,66m²		Wykładzina pcv
0.20	PRZEDSIONEK	
26,81m²		Płytki
0.21	PRZEDSIONEK	
11,54m²		Płytki
0.22	POM.	
51,39m²		
0.23	POM. BIUROWE	
13,71m²		Wykładzina pcv
0.24	POM. BIUROWE	
15,10m²		Wykładzina pcv
0.25	TOALETA	
5,18m²		
0.26	TOALETA	
8,43m²		

0.27	TOALETA	
4,67m²		
0.28	POM. BIUROWE	
18,51m²		Wykładzina pcv
0.29	POM. BIUROWE	
18,75m²		Wykładzina pcv

suma: 490,62 m²

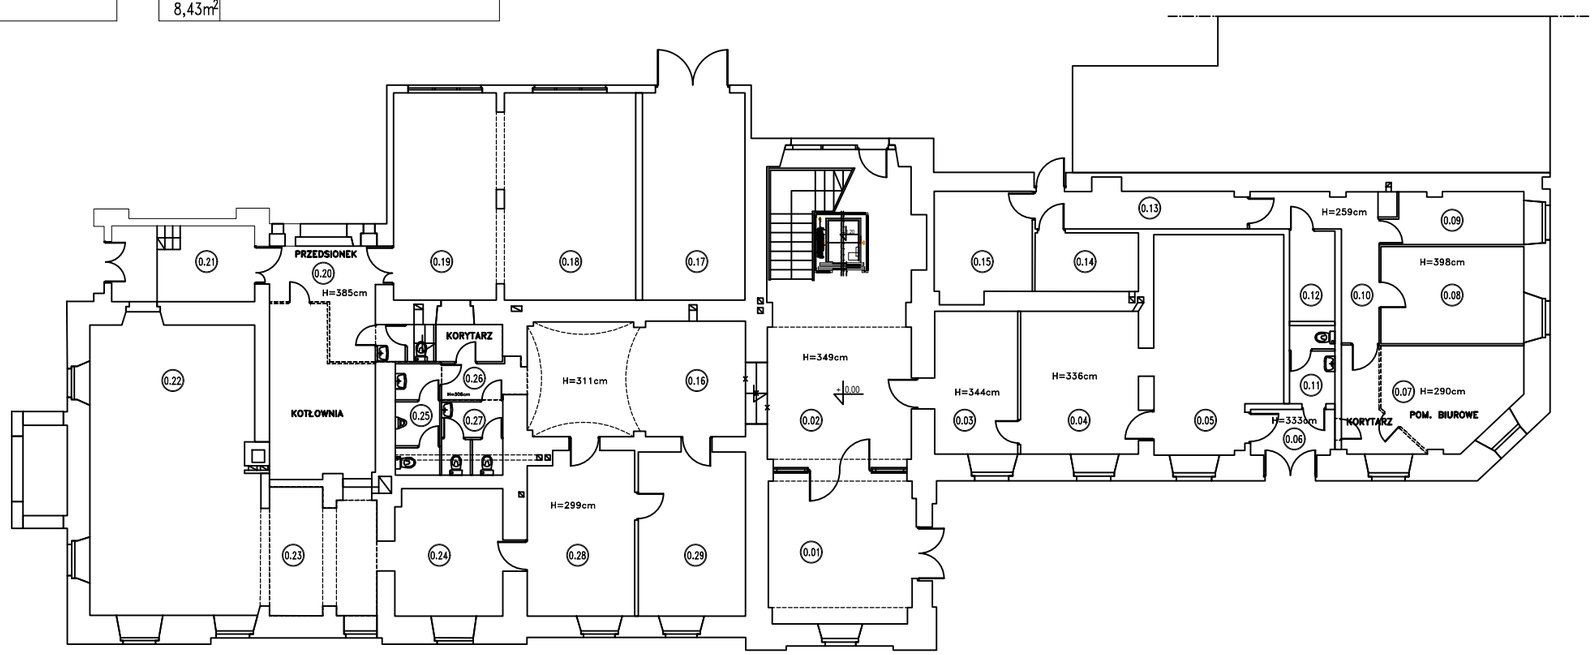

BRANŻA: BUDOWLANA

NR RYSUNKU: 1

SKALA: 1:200

DATA: 06-2023

TYTUŁ RYSUNKU: RZUT PARTERU

PROJEKTANT: mgr inż. MIROSŁAW SOCZYŃSKI
DOS/BO/0164/01 nr upr.: 2631/94 UW JG, 19/96

ASYSTENT: mgr inż. arch. KAROLINA KRAWIEC

STADIUM OPRACOWANIA: PROJEKT BUDOWLANY

ZAMIERZENIE BUDOWLANE: Malowanie ścian wewnętrznych pomieszczeń w budynku Sądu Rejonowego w Kamiennej Górze

INWESTOR: Sąd Okręgowy w Jeleniej Górze
58-500 Jelenia Góra, ul. Wojska Polskiego 56

NAZWA I ADRES OBIEKTU: Sąd Rejonowy w Kamiennej Górze
58-400 Kamienna Góra, aleja Wojska Polskiego 36
dz. nr 280 obręb 0006 Kamienna Góra-6

PRACOWNIA PROJEKTOWA ata
Soczyński Mirosław
59-800 LUBAŃ
NIP-613-103-26-53
Ul. Cmentarna 1
tel. 606 620 834
tel. 602 256 428
pp_ata@poczta.onet.pl