


|                     |                  |
|---------------------|------------------|
| 1.01                | KORYTARZ         |
| 29,76m <sup>2</sup> | Wykldzina pcv    |
| 1.02                | KORYTARZ         |
| 54,63m <sup>2</sup> | Wykldzina pcv    |
| 1.03                | POM. TECHNICZNE  |
| 7,27m <sup>2</sup>  | Wykldzina pcv    |
| 1.04                | POM. PRZESŁUCHAŃ |
| 11,69m <sup>2</sup> | Wykldzina pcv    |
| 1.05                | TOALETY          |
| 7,56m <sup>2</sup>  |                  |
| 1.06                | POM. BIUROWE     |
| 14,30m <sup>2</sup> | Wykldzina pcv    |
| 1.07                | POCZEKALNIA      |
| 6,23m <sup>2</sup>  | Wykldzina pcv    |
| 1.08                | POM. BIUROWE     |
| 17,64m <sup>2</sup> | Wykldzina pcv    |
| 1.09                | POM. BIUROWE     |
| 18,61m <sup>2</sup> | Wykldzina pcv    |
| 1.10                | POM. BIUROWE     |
| 18,00m <sup>2</sup> | Wykldzina pcv    |
| 1.11                | POM. BIUROWE     |
| 18,67m <sup>2</sup> | Wykldzina pcv    |
| 1.12                | POM. BIUROWE     |
| 15,54m <sup>2</sup> | Wykldzina pcv    |
| 1.13                | POM. BIUROWE     |
| 10,42m <sup>2</sup> | Wykldzina pcv    |

|                     |               |
|---------------------|---------------|
| 1.14                | POM. BIUROWE  |
| 22,20m <sup>2</sup> | Wykldzina pcv |
| 1.15                | SALA ROZPRAW  |
| 40,36m <sup>2</sup> | Wykldzina pcv |
| 1.16                | POM. BIUROWE  |
| 16,81m <sup>2</sup> | Wykldzina pcv |
| 1.17                | POM. BIUROWE  |
| 8,73m <sup>2</sup>  | Wykldzina pcv |
| 1.18                | POM. BIUROWE  |
| 9,02m <sup>2</sup>  | Wykldzina pcv |
| 1.19                | SALA ROZPRAW  |
| 61,41m <sup>2</sup> | Wykldzina pcv |
| 1.20                | POM. BIUROWE  |
| 12,66m <sup>2</sup> | Wykldzina pcv |
| 1.21                | POM. BIUROWE  |
| 26,05m <sup>2</sup> | Wykldzina pcv |
| 1.22                | TOALETA       |
| 2,68m <sup>2</sup>  |               |
| 1.23                | POM. KORYTARZ |
| 46,11m <sup>2</sup> | Wykldzina pcv |

suma: 474,35 m<sup>2</sup>

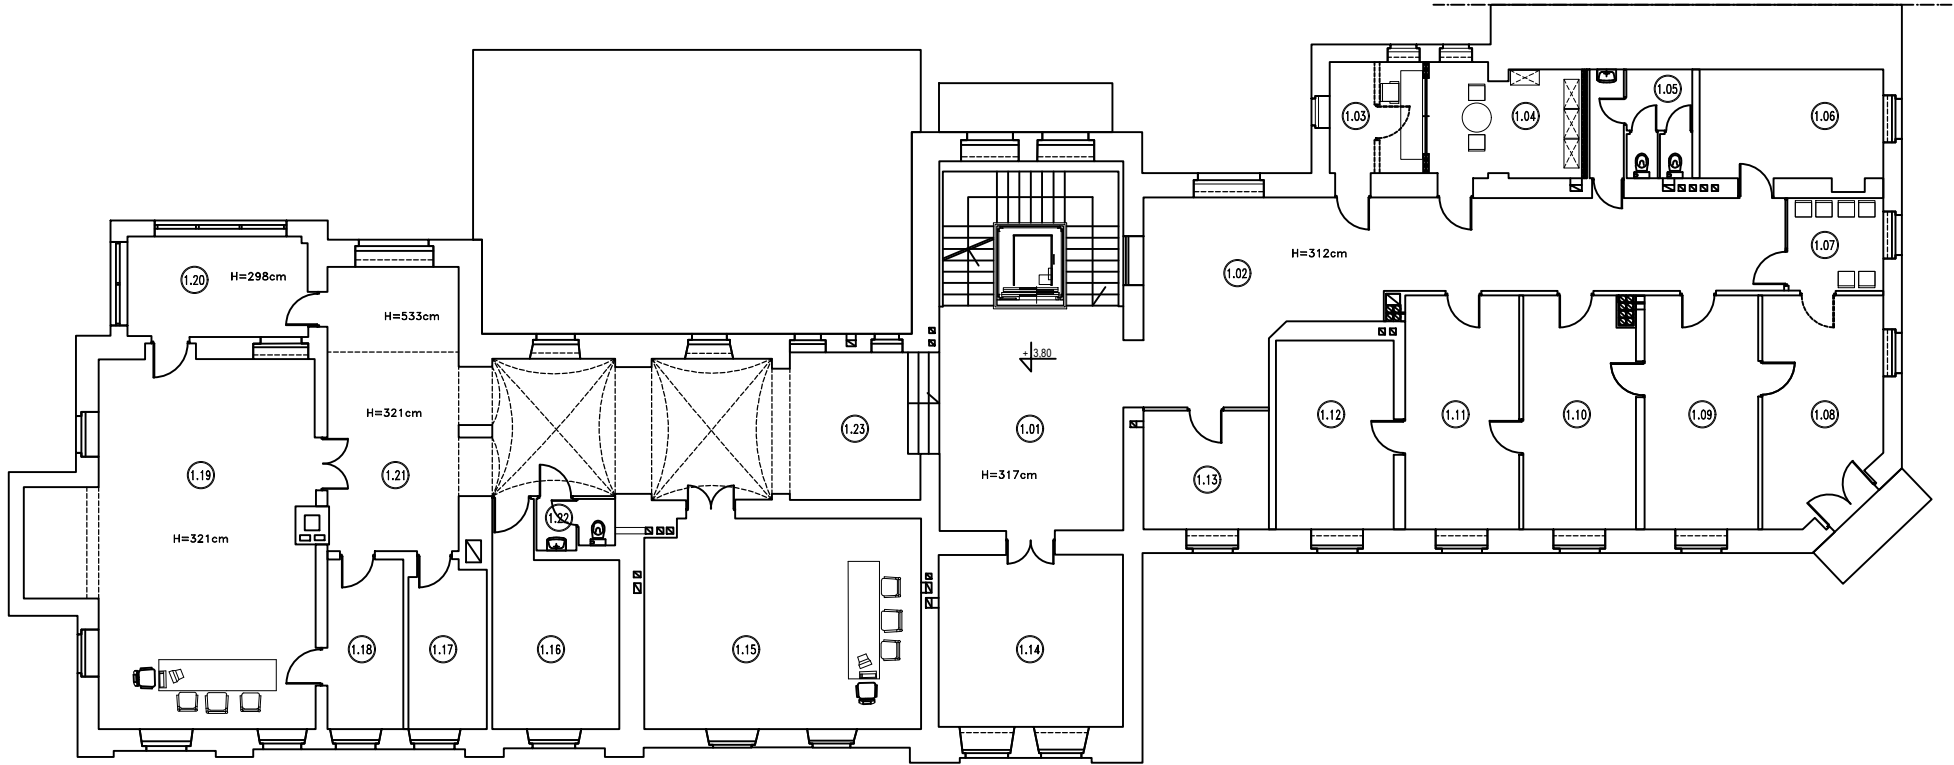

|                                               |                                            |   |   |  |                              |                   |                 |                  |
|-----------------------------------------------|--------------------------------------------|---|---|--|------------------------------|-------------------|-----------------|------------------|
| ata<br>ata<br>ata<br>ata<br>ata<br>ata<br>ata | PRACOWNIA PROJEKTOWA<br>Soczynski Mirosław | 59-800 LUBAŃ<br>Ul. Cmentarna 1<br>tel. 606 620 834<br>pp. alia@poczta.onet.pl<br>NIP: 613-103-26-53 | STADIUM OPRACOWANIA: PROJEKT TECHNICZNY   |  | TYTUŁ RYSUNKU: RZUT 1 PIĘTRA | BRANŻA: BUDOWLANA |                 |                  |
|                                               |                                            |   | ZAMIERZENIE BUDOWLANE:<br>Malowanie ścian wewnętrznych pomieszczeń<br>w budynku Sądu Rejonowego w Kamiennej Górze   |  |                              |                   |                 |                  |
|                                               |                                            |   | INWESTOR:<br>Sąd Okręgowy w Jeleniej Górze<br>58-500 Jelenia Góra, ul. Wojska Polskiego 56<br>NAZWA I ADRES OBIEKTU:<br>Sąd Rejonowy w Kamiennej Górze<br>58-400 Kamienna Góra, aleja Wojska Polskiego 36<br>dz. nr 280 obręb 0006 Kamienna Góra-6 |  |                              |                   |                 |                  |
|                                               |                                            |   | PROJEKTANT:<br>mgr inż. MIROSŁAW SOCZYŃSKI<br>DOŚBO/0164/01 nr upr.: 2631/94 UW JG, 19/96   |  |                              | NR RYSUNKU:<br>2  | SKALA:<br>1:200 | DATA:<br>06-2023 |
|                                               |                                            |   | ASYSTENT:<br>mgr inż. arch. KAROLINA KRAWIEC   |  |                              |                   |                 |                  |