2.01	KORYTARZ
30,30m²	Wykłdzina pcv
2.02	KORYTARZ
22,43m²	Wykłdzina pcv
2.03	POM. BIUROWE
14,79m²	Wykłdzina pcv
2.04	POM. BIUROWE
6,39m²	Wykłdzina pcv
2.05	POM. BIUROWE
10,84m²	Wykłdzina pcv
2.06	TOALETY
5,28m²	
2.07	TOALETY
4,51m²	
2.08	POM. BIUROWE
31,28m²	Wykłdzina pcv
2.09	POM. BIUROWE
20,33m²	Wykłdzina pcv
2.10	POM. BIUROWE
10,46m²	Wykłdzina pcv
2.11	POM. GOSPODARCZE
10,42m²	Wykłdzina pcv
2.12	POM. BIUROWE
23,14m²	Wykłdzina pcv
2.13	PRZEDSIONEK
1,67m²	Wykłdzina pcv

2.14	POM. GOSPODARCZE
1,74m²	
2.15	POM. BIUROWE
12,38m²	Wykłdzina pcv
2.16	POM. BIUROWE
16,49m²	Wykłdzina pcv
2.17	POM. BIUROWE
22,77m²	Wykłdzina pcv
2.18	POM. BIUROWE
15,69m²	Wykłdzina pcv
2.19	POM. BIUROWE
8,85m²	Wykłdzina pcv
2.20	SALA ROZPRAW
36,50m²	Wykłdzina pcv
2.21	SALA ROZPRAW
30,29m²	Wykłdzina pcv
2.22	KORYTARZ
40,20m²	Wykłdzina pcv
2.23	POM. BIUROWE
10,93m²	Wykłdzina pcv
2.24	POM. BIUROWE
9,31m²	Wykłdzina pcv
2.25	POM. BIUROWE
9,42m²	Wykłdzina pcv

suma: 415,41 m²

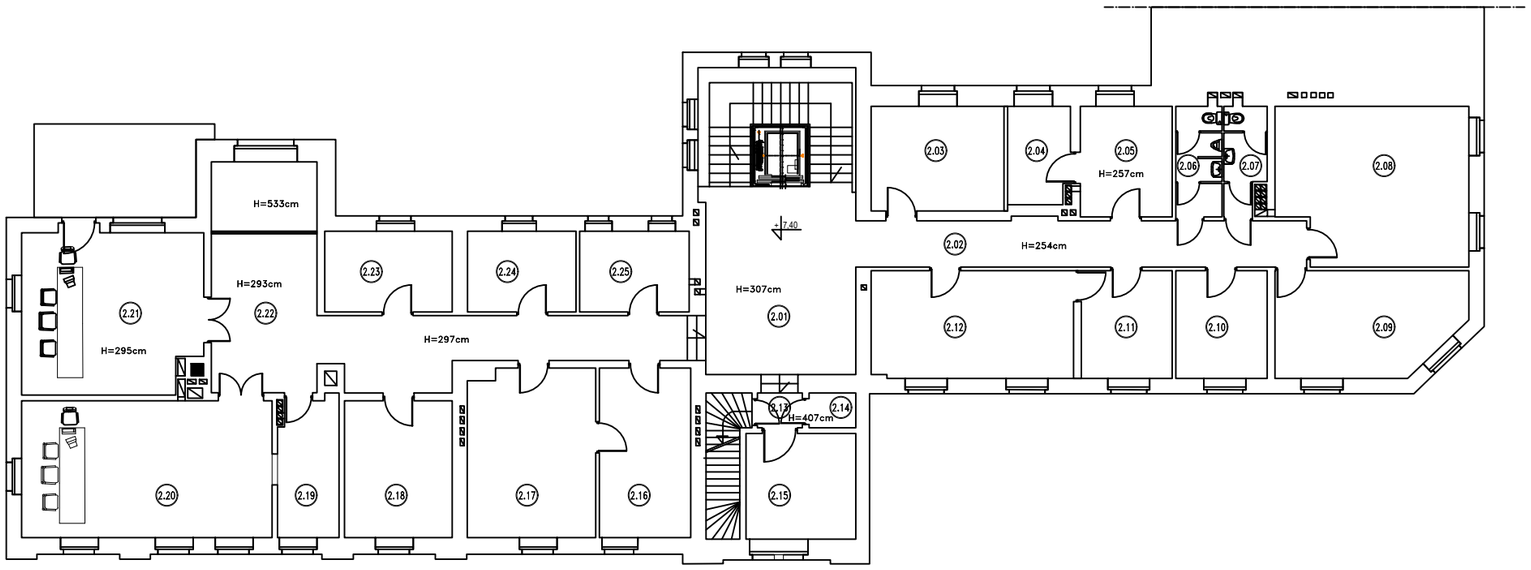

BRANŻA: BUDOWLANA

NR RYSUNKU: 3

SKALA: 1:200

DATA: 06-2023

TYTUŁ RYSUNKU: RZUT 2 PIĘTRA

PROJEKTANT: mgr inż. MIROSŁAW SOCZYŃSKI
DOS/BO/0164/01 nr upr.: 2631/94 UW JG, 19/96

ASYSTENT: mgr inż. arch. KAROLINA KRAWIEC

STADIUM OPRACOWANIA: PROJEKT TECHNICZNY

ZAMIERZENIE BUDOWLANE: Malowanie ścian wewnętrznych pomieszczeń w budynku Sądu Rejonowego w Kamiennej Górze

INWESTOR: Sąd Okręgowy w Jeleniej Górze
58-500 Jelenia Góra, ul. Wojska Polskiego 56

MIEJSCE INWESTYCJI: Sąd Rejonowy w Kamiennej Górze
58-400 Kamienna Góra, aleja Wojska Polskiego 36
dz. nr 280 obręb 0006 Kamienna Góra-6

PRACOWNIA PROJEKTOWA ata
Soczyński Mirosław
59-800 LUBAŃ
NIP-613-103-26-53
ul. Cmentarna 1
tel. 606 620 834
pp_ata@poczta.onet.pl
tel. 602 256 428