




Przekrój A-A

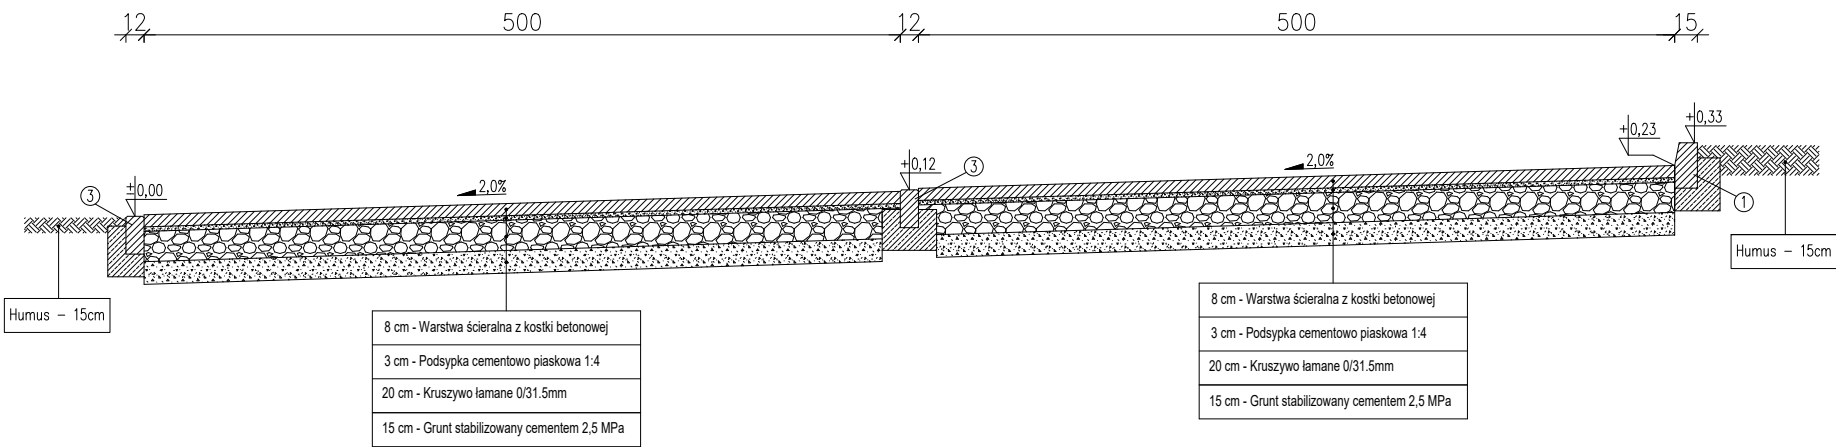


Przekrój B-B

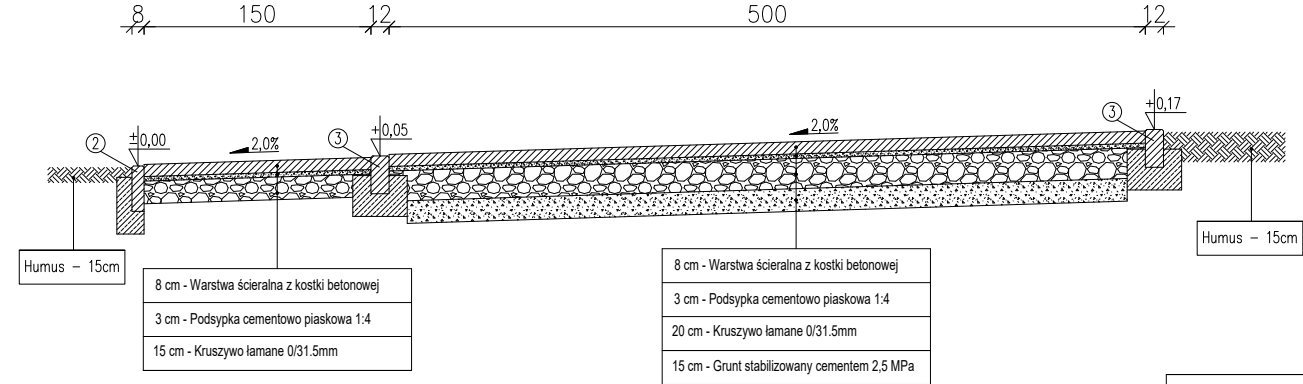


① Krawężnik betonowy 15x30x100cm

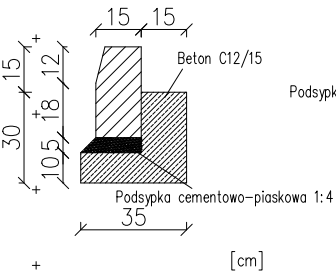

② Obrzeże betonowe 8x30x100cm

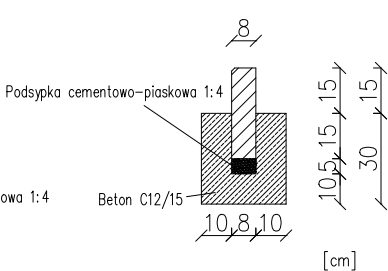

③ Oporniki betonowe 12x25x100cm

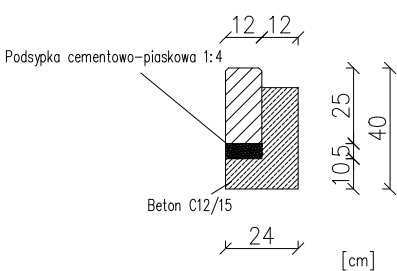

MEG-BUD Usługi Projektowe i Budowlane Krzysztof Pabich 97-300 Piotrków Trybunalski, ul. Stolarska 16			
TEMAT : Przebudowa utwardzenia działek 517/11, 517/17, 517/18 obręb 5 m. Koluszki			
INWESTOR: Gmina Koluszki, 95-040 Koluszki, ul. 11 Listopada 65			
LOKALIZACJA INWEST.: działki nr ewid. 517/17, 517/18, 517/11 obręb 5 miasto Koluszki			
PROJEKTANT:	mgr inż. Krzysztof Pabich	upr. nr LOD/0114/PWOK/03	Podpis
ASYSTENT PROJEKTANTA:	mgr inż. Damian Ogłodziński	-	Podpis
TYTUŁ RYS.: Przekrój konstrukcyjny A-A, B-B			
Data: V 2026 r.		Skala: 1:50	Nr rys. 2