


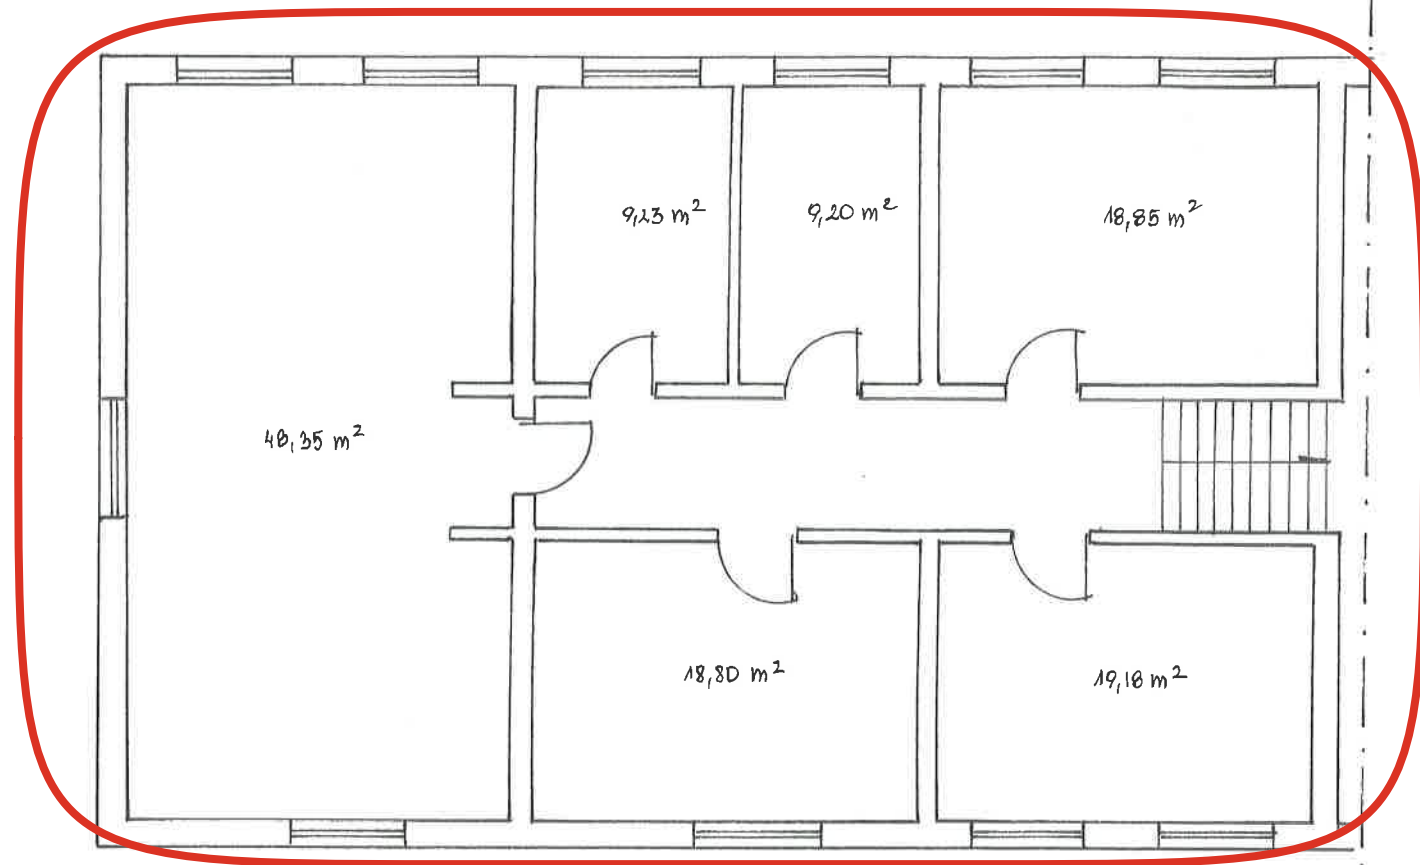

INWENTARYZACJA BUDYNKU UŻYTKOWEGO
SKALA 1:100

KWIDZYN UL. GRUDZIĄDZKA 8
RZUT I PIĘTRA



Poglądowy zakres opracowania piwnica

