


PRZEKRÓJ KONSTRUKCYJNY

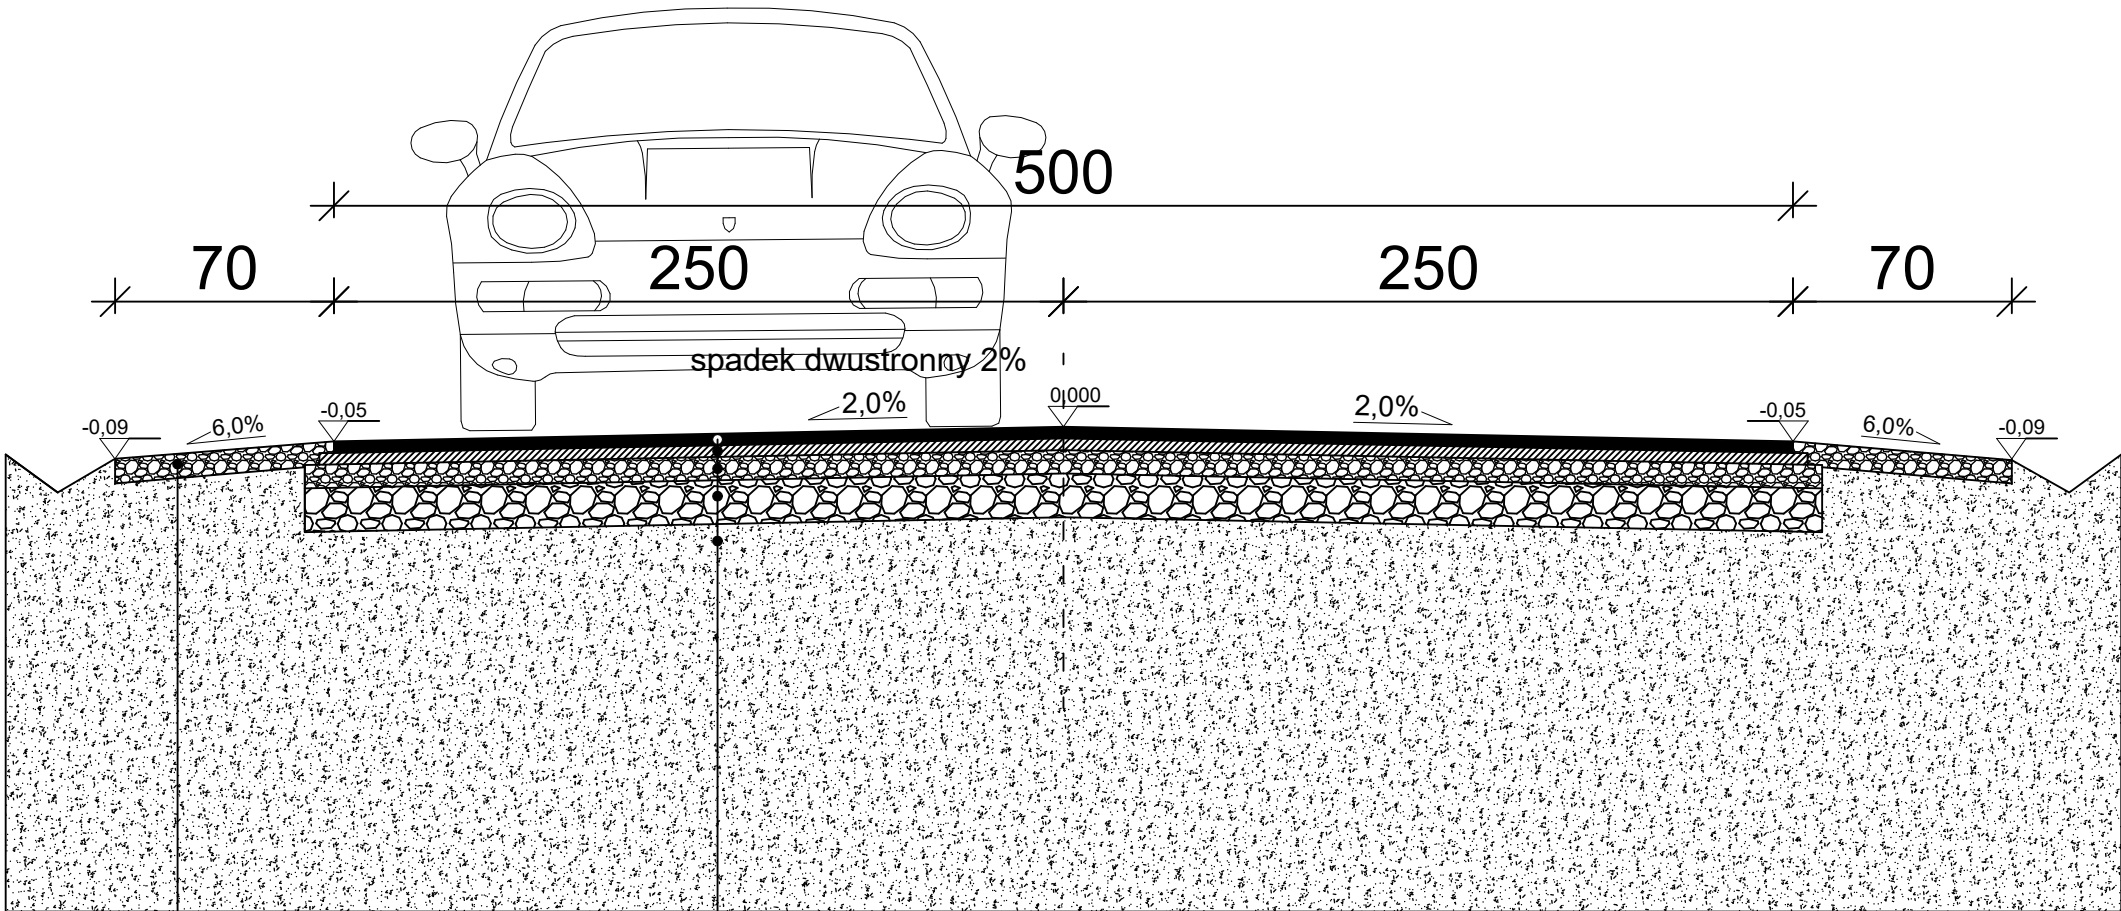

KONSTRUKCJA DROGI

- warstwa ścieralna z asfaltobetonu AC11S- gr. 4cm
- warstwa wiążąca z asfaltobetonu AC16W - gr. 5cm
- warstwa z kruszywa twardego łamanego stabilizowanego mechanicznie 0 - 31,5mm - gr. 15cm
- warstwa z kruszywa twardego łamanego stabilizowanego mechanicznie 0 - 63mm - gr. 18cm
- geotkanina 100/100 kN
- grunt rodzimy zageszczony do $I_s \geq 0,80$

pobocze z kruszywa twardego łamanego stabilizowanego mechanicznie 0 - 31,5mm - gr. 12cm

DOM - PROJEKT
Biuro Usług Projektowych i Nadzoru Budowlanego
87-300 Brodnica, Mszano 13c, 87-300 Brodnica
NIP 874-119-52-60, REGON 871534589

Inwestor / Adres

Gmina Purda
Purda 19, 11-030 Purda

Projekt / Obiekt

„PRZEBUDOWA NAWIERZCHNI DROGI GMINNEJ W MIEJSCOWOŚCI STARY
OLSZTYN, OBRĘB 0011 LINOWO, GMINA PURDA”

Adres inwestycji

miejsowość Stary Olsztyn, działka 17/2, obręb 0011 Linowo, gmina Purda

Rysunek / Temat / Treść

PRZEKRÓJ - droga

<i>Projektant</i>	<i>Imię i Nazwisko</i>	<i>Podpis i pieczęć</i>
inż.	Andrzej Kiryluk upr. bud. nr ABIT-OI/7131/8/2000 nr KPOIIB KUP/BO/3445/02	
<i>Asystent projektanta</i>		
mgr inż.	Anna Kiryluk	

<i>Faza:</i>	<i>Branża:</i>	<i>SKALA:</i>	<i>DATA:</i>
Projekt budowlany	BUDOWLANA	1 : 25	październik 2024r.

PRAWA AUTORSKIE ZASTRZEŻONE
Przedmiotowy projekt/utwór architektoniczny jest chroniony prawem autorskim zgodnie z art.11 następnego Ustawy o Prawie Autorskim i Prawach Pokrewnych z dnia 4 lutego 1994 roku (Dz.U. nr 24 poz.83 z 23 lutego 1994 r.)