



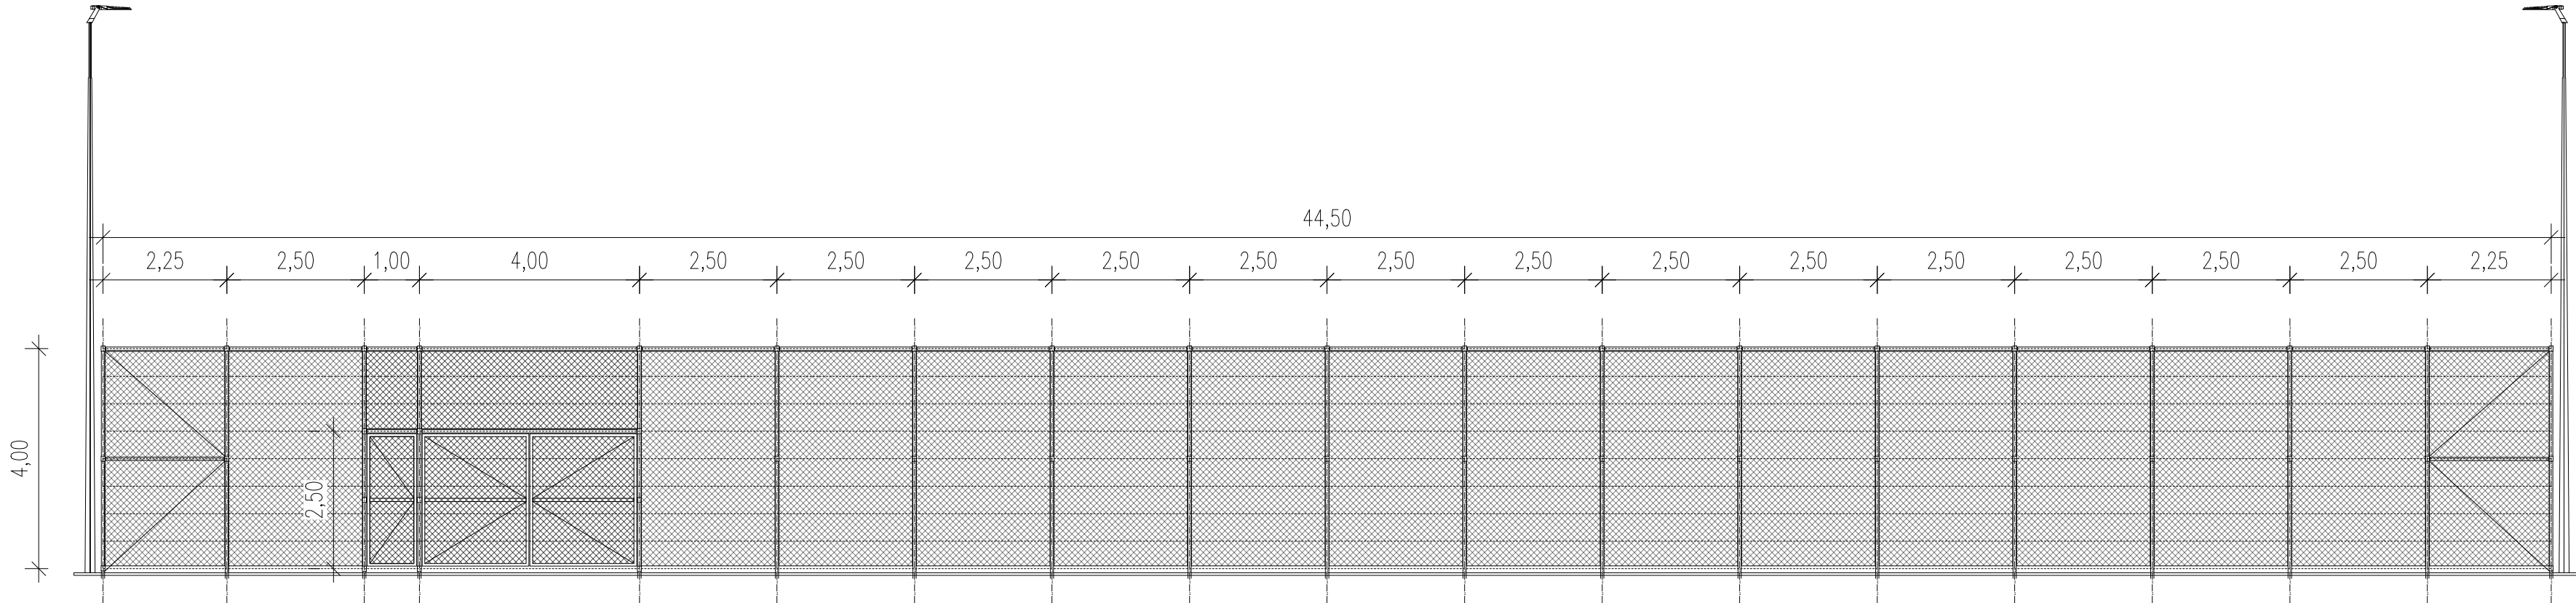

ELEWACJA PÓŁNOCNA SKALA 1:100

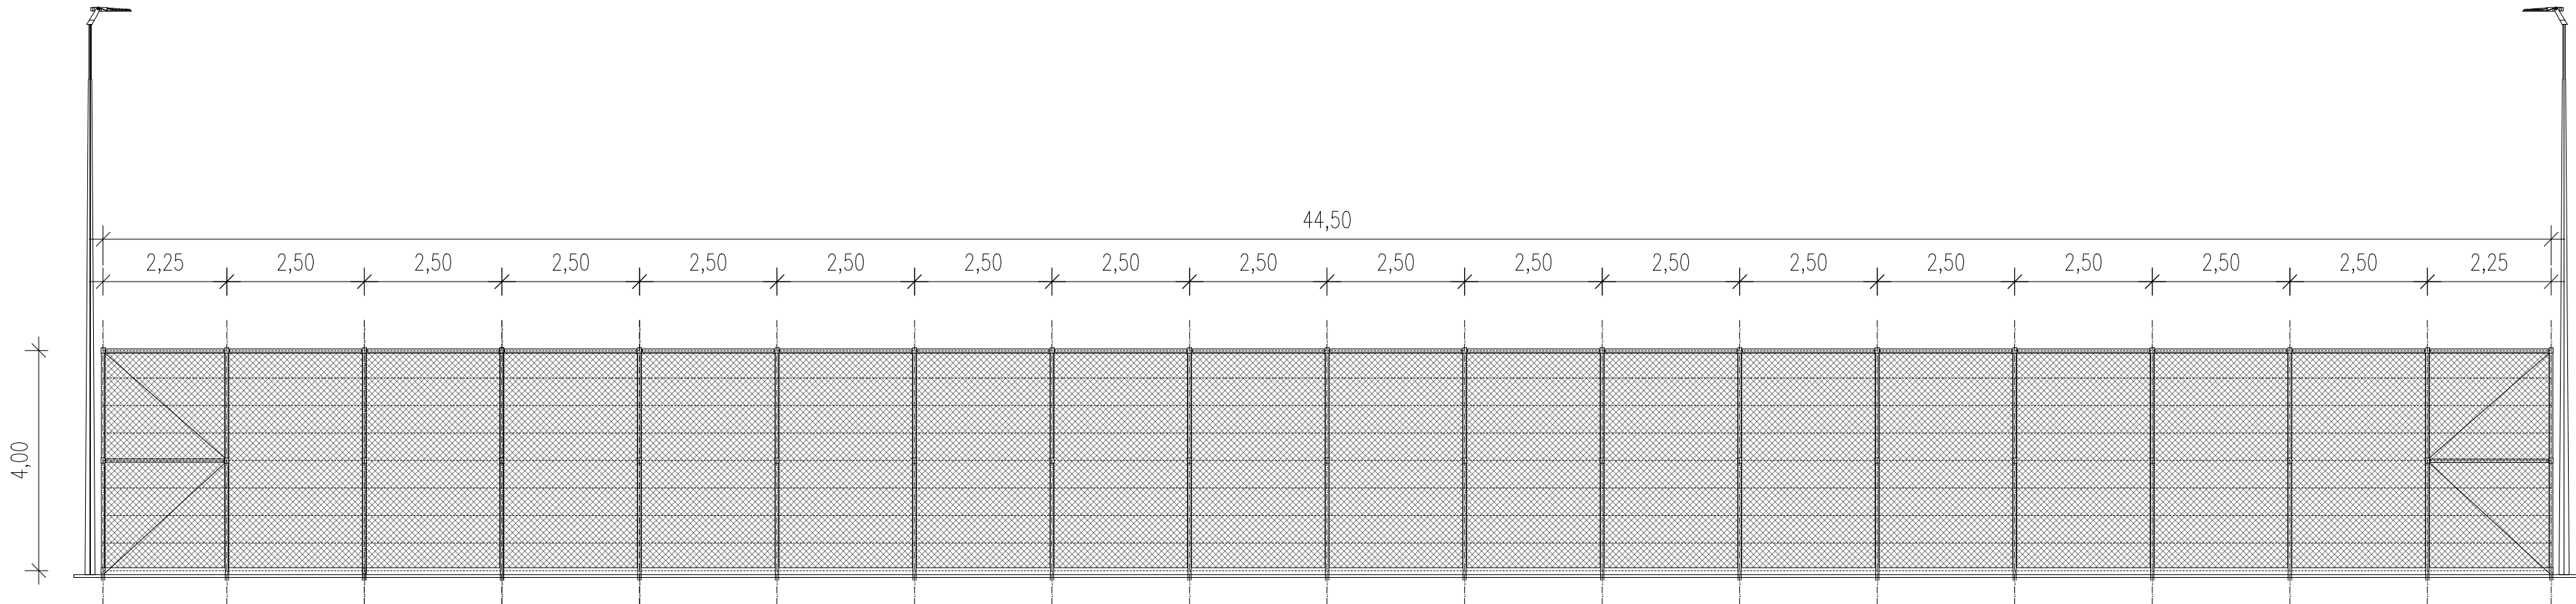

ELEWACJA POŁUDNIOWA SKALA 1:100

Uwaga:
Wszystkie prawa autorskie dotyczące tego rysunku są własnością pracowni architektonicznej HABITAT.
Niniejszy rysunek jest wydany pod warunkiem, iż nie będzie kopiowany ani udostępniany bez uzgodnienia z HABITAT.

Nie należy odmierzać wymiarów z rysunku ani też używać go jako szablonu.
Przed przystąpieniem do prac budowlanych, wszystkie wymiary należy sprawdzić w naturze. W przypadku stwierdzenia niezgodności zwrócić się do projektanta.
W przypadku rozbieżności wymiarowych pomiędzy rysunkami detali i całości projektowanego elementu podstawą są rysunki detali.

inwestor		POWIAT BIELSKI ul.MICKIEWICZA 46 17–100 BIELSK PODLASKI	
generalny projektant		HABITAT Sp. z o.o. ul. M. Skłodowskiej–Curie 37 lok 102 05–800 Pruszków +48 579078579, biuro@habitat.org.pl, www.habitat.org.pl	
projektant		ARCHITEKTURA	
arch. ANDRZEJ JÓZEFOWICZ		8/WMOKK/2022	
uprawnienia budowlane do projektowania bez ograniczeń w specjności architektonicznej		projekt	
Budowa boiska wielofunkcyjnego o nawierzchni syntetycznej wraz z infrastrukturą techniczną przy Zespole Szkół nr 4 im. Ziemi Podlaskiej przy ul. Hołowieskiej 18 w Bielsku Podlaskim		DZIAŁKA NR EW: 3504/1 OBRĘB BIELSK PODLASKI IDENTYFIKATOR DZIAŁKI: 200301_1.0003.3504/1	
faza		PROJEKT ARCHITEKTONICZNO BUDOWLANY	
nazwa rysunku		ELEWACJE OGRODZENIA PÓŁNOCNA I POŁUDNIOWA	
data	28.03.2025	skala	1: 100
nr rysunku		PAB_02	