
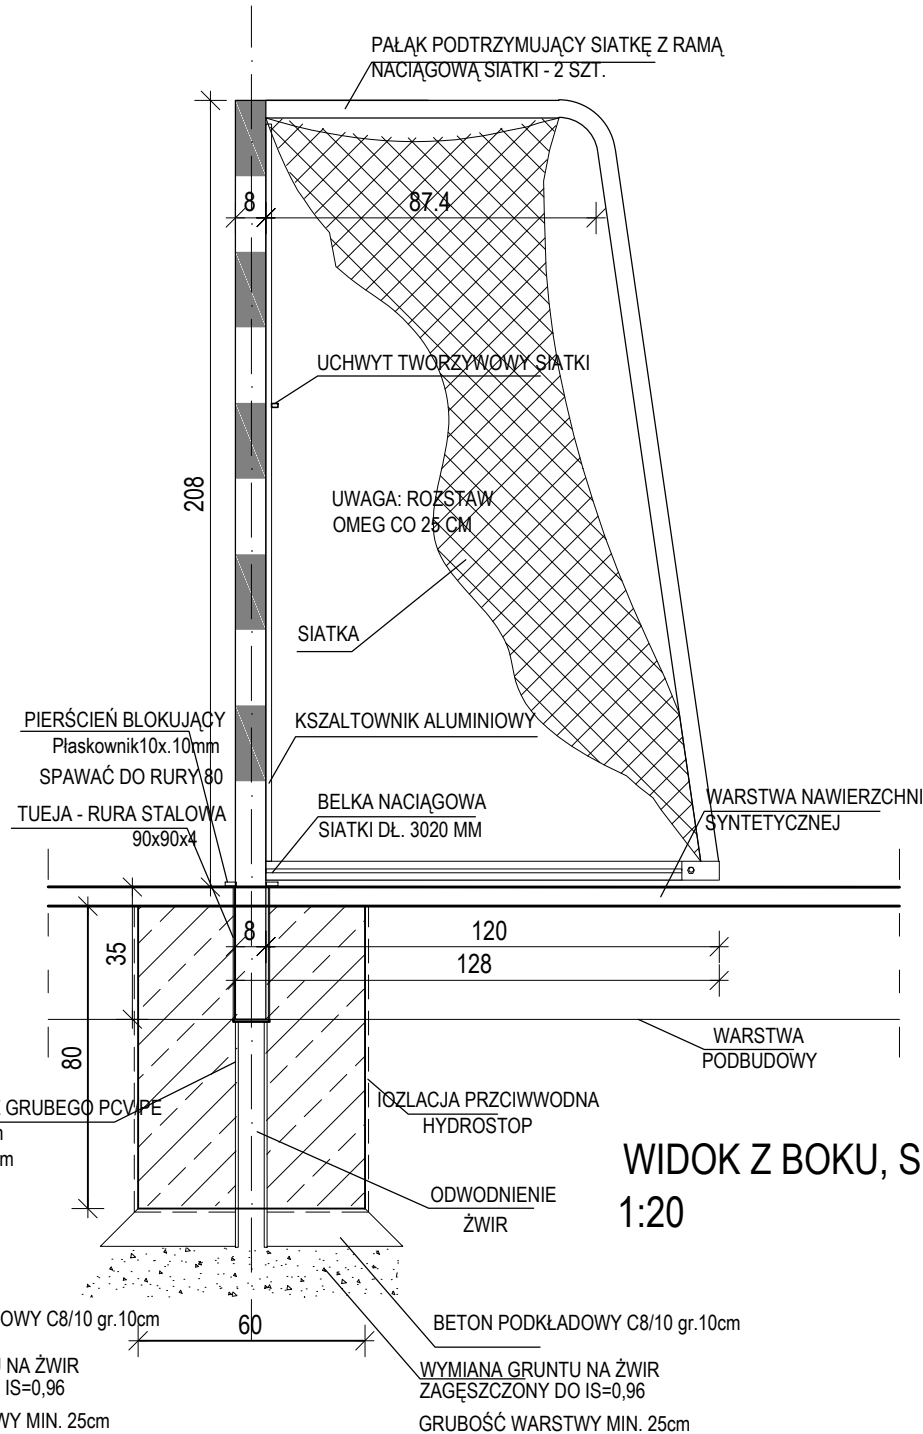


BRAMKA ALUMINIOWA DO PIŁKI RĘCZNEJ W TULEJACH, PRZEZNACZONA NA BOISKA ZEWNĘTRZNE O WYM. 3,0 X 2,0 M, SKALA 1:20

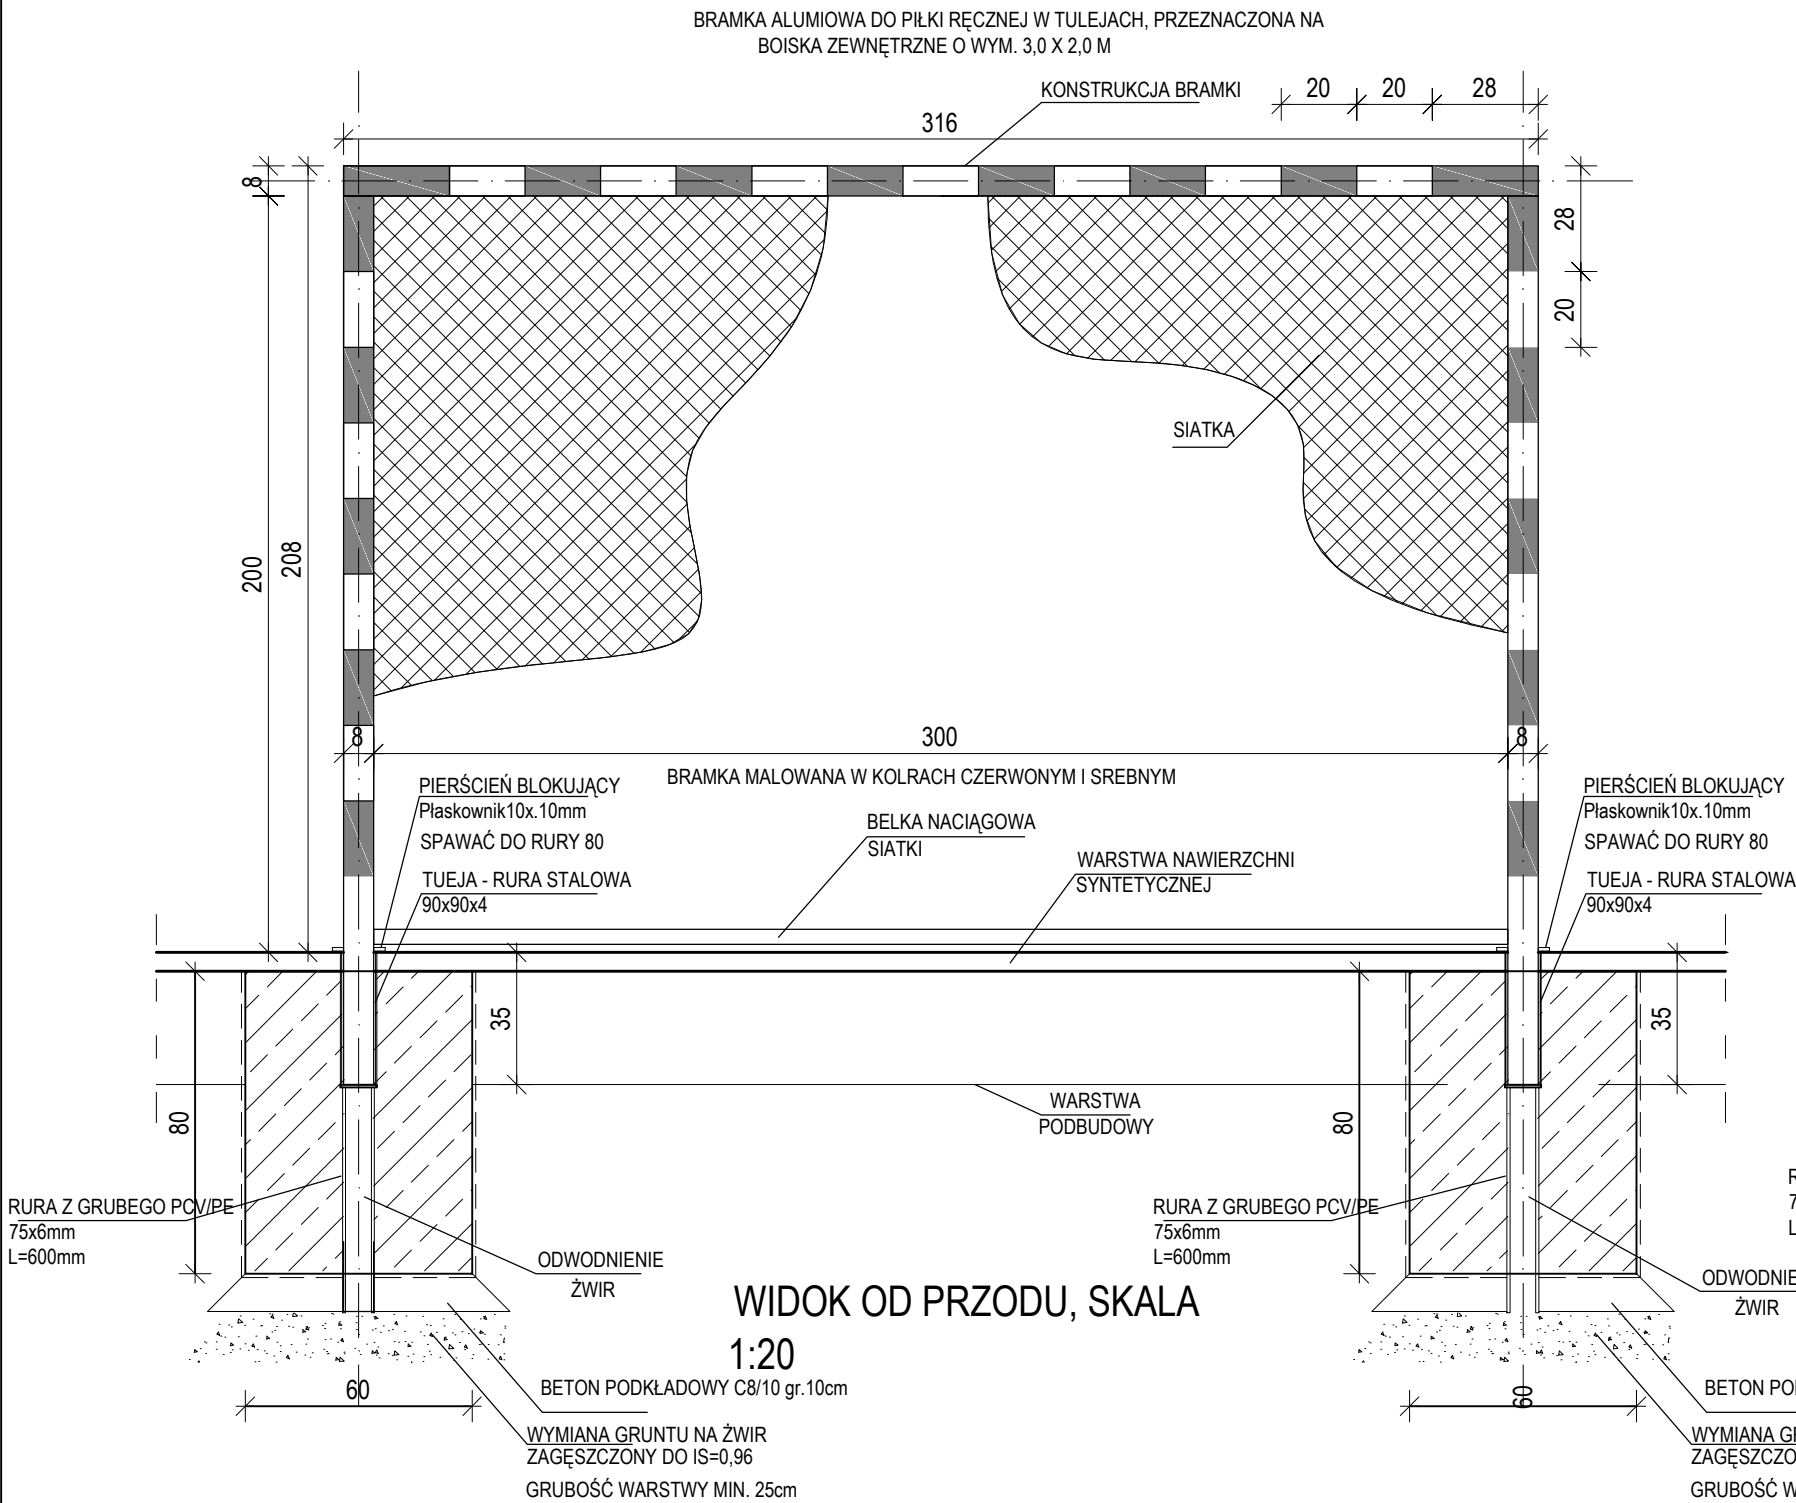

Uwaga:
Wszystkie prawa autorskie dotyczące tego rysunku są własnością
pracowni architektonicznej HABITAT.
Niniejszy rysunek jest wydany pod warunkiem, iż nie będzie
kopiowany ani udostępniany bez uzgodnienia z HABITAT.

Nie należy odmierzać wymiarów z rysunku ani też używać go jako
szablonu.
Przed przystąpieniem do prac budowlanych, wszystkie wymiary
należy sprawdzić w naturze. W przypadku stwierdzenia niezgodności
zwrócić się do projektanta.
W przypadku rozbieżności wymiarowych pomiędzy rysunkami detali i
całości projektowanego elementu podstawą są rysunki detali.

- Rozstaw oraz szerokość fundamentów pod sprzęt sportowy
ostatecznie uzgodnić z dostawcą wyposażenia, jednak nie
mogą być mniejsze niż przedstawiono w części konstrukcyjnej.
- Przekroje profili przedstawiono jako wytyczne. Dopuszcza się
zmianę po uzgodnieniu z projektantem.
- Zastosować urządzenia dopuszczone do stosowania na
obiektach sportowych wg Rozporządzenia jak poniżej,
Zastosować urządzenia, które posiadają certyfikaty zgodności
i certyfikaty bezpieczeństwa zgodne z wymogami prawa
polskiego w tym zakresie, a w szczególności:
- Rozporządzenie Ministra Edukacji Narodowej i Sportu z dnia
31 grudnia 2002 r. w sprawie bezpieczeństwa i higieny w
publicznych i niepublicznych szkołach i placówkach (Dz. U. z
2003, Nr 6, poz. 69) z późniejszymi zmianami,
- PN-EN 1270:2006-0P
- ICS 97.220.30
W świetle ww. przepisów za bezpieczeństwo urządzeń
producent ponosi pełną odpowiedzialność.
- Zabezpieczenie elementów stalowych konstrukcji wg części
konstrukcyjnej, zabezpieczenie antykorozyjne. Tuleje mocujące
ocynkować ogniowo o grubości powłoki min. 100 um.
- Fundament zbroić wg opisu części konstrukcyjnej.

inwestor

POWIAT BIELSKI
ul.MICKIEWICZA 46
17-100 BIELSK PODLASKI

generalny projektant

HABITAT Sp. z o.o.
ul. M. Skłodowskiej-Curie 37 lok 102
05-800 Pruszków
+48 579078579, biuro@habitat.org.pl,
www.habitat.org.pl

ARCHITEKTURA

projektant

arch. ANDRZEJ JÓZEFOWICZ 8/WMOKK/2022
uprawnienia budowlane do projektowania
bez ograniczeń w specjalności architektonicznej

projekt

Budowa boiska wielofunkcyjnego o nawierzchni syntetycznej
wraz z infrastrukturą techniczną
przy Zespole Szkół nr 4 im. Ziemi Podlaskiej przy ul.
Hołowieckiej 18 w Bieleku Podlaskim

DZIAŁKA NR EW: 3504/1 OBRĘB BIELSK PODLASKI
IDENTYFIKATOR DZIAŁKI: 200301_1.0003.3504/1

faza

PROJEKT TECHNICZNO-WYKONAWCZY

nazwa rysunku

BRAMKI
DO PIŁKI RĘCZNEJ

data 28.03.2025 skala 1:20

nr rysunku PT_02