
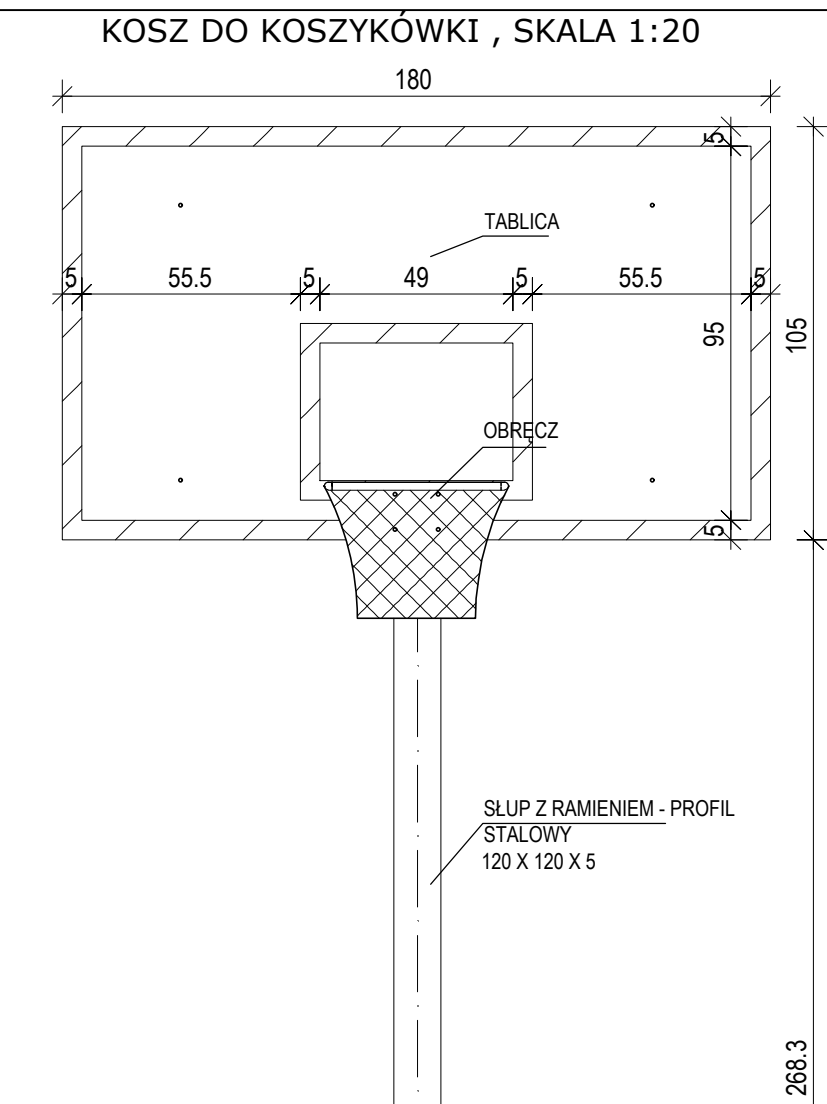
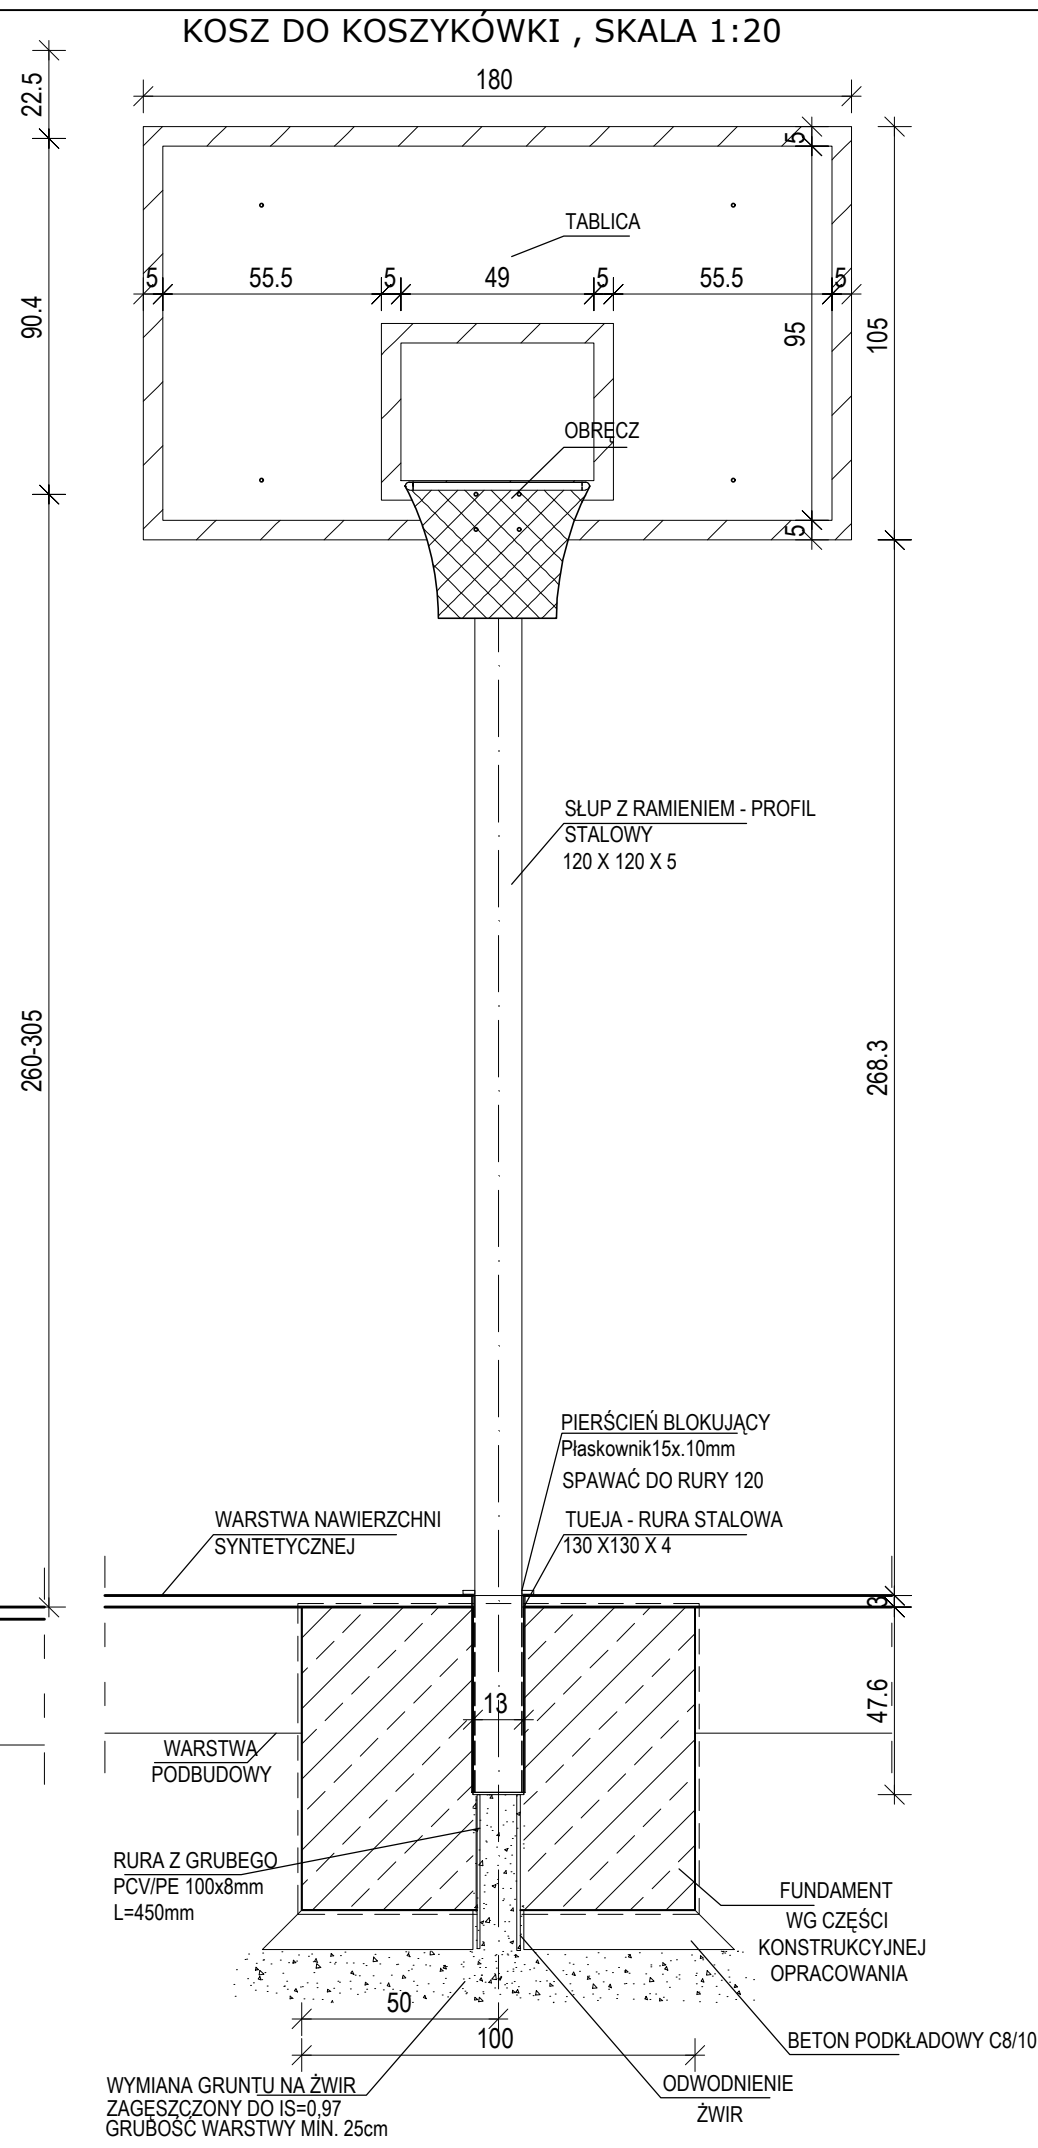


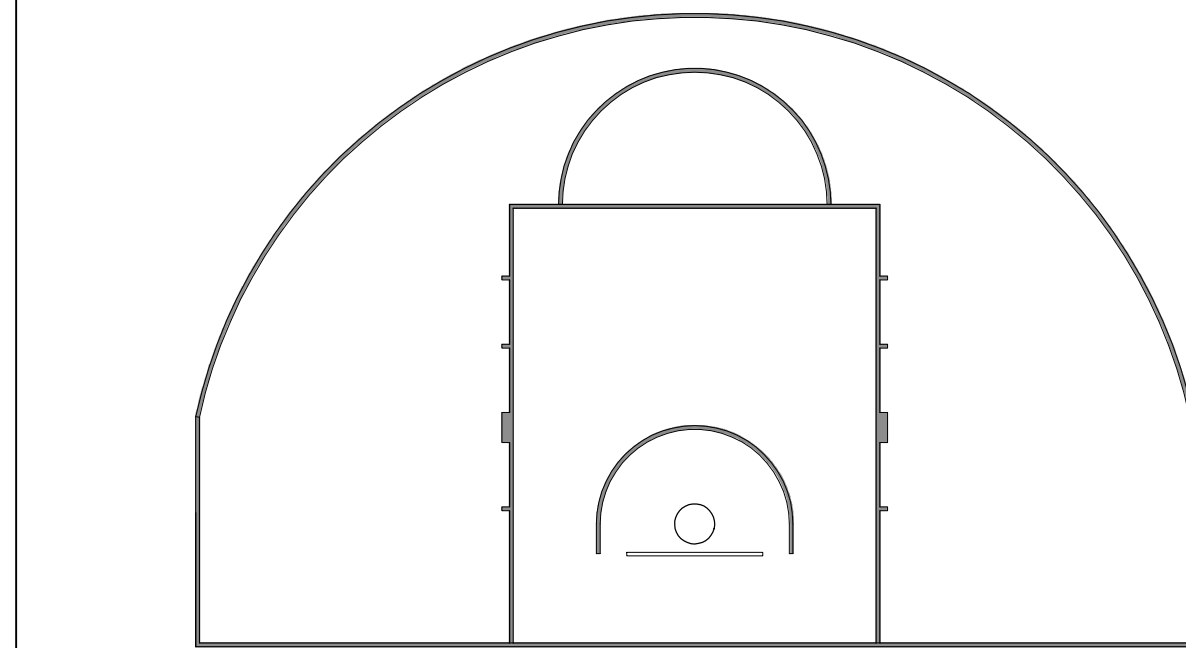

nazwa rysunku	
BOISKO DO KOSZYKÓWKI	
data	28.03.2025
nr rysunku	1:100
PT_04	