


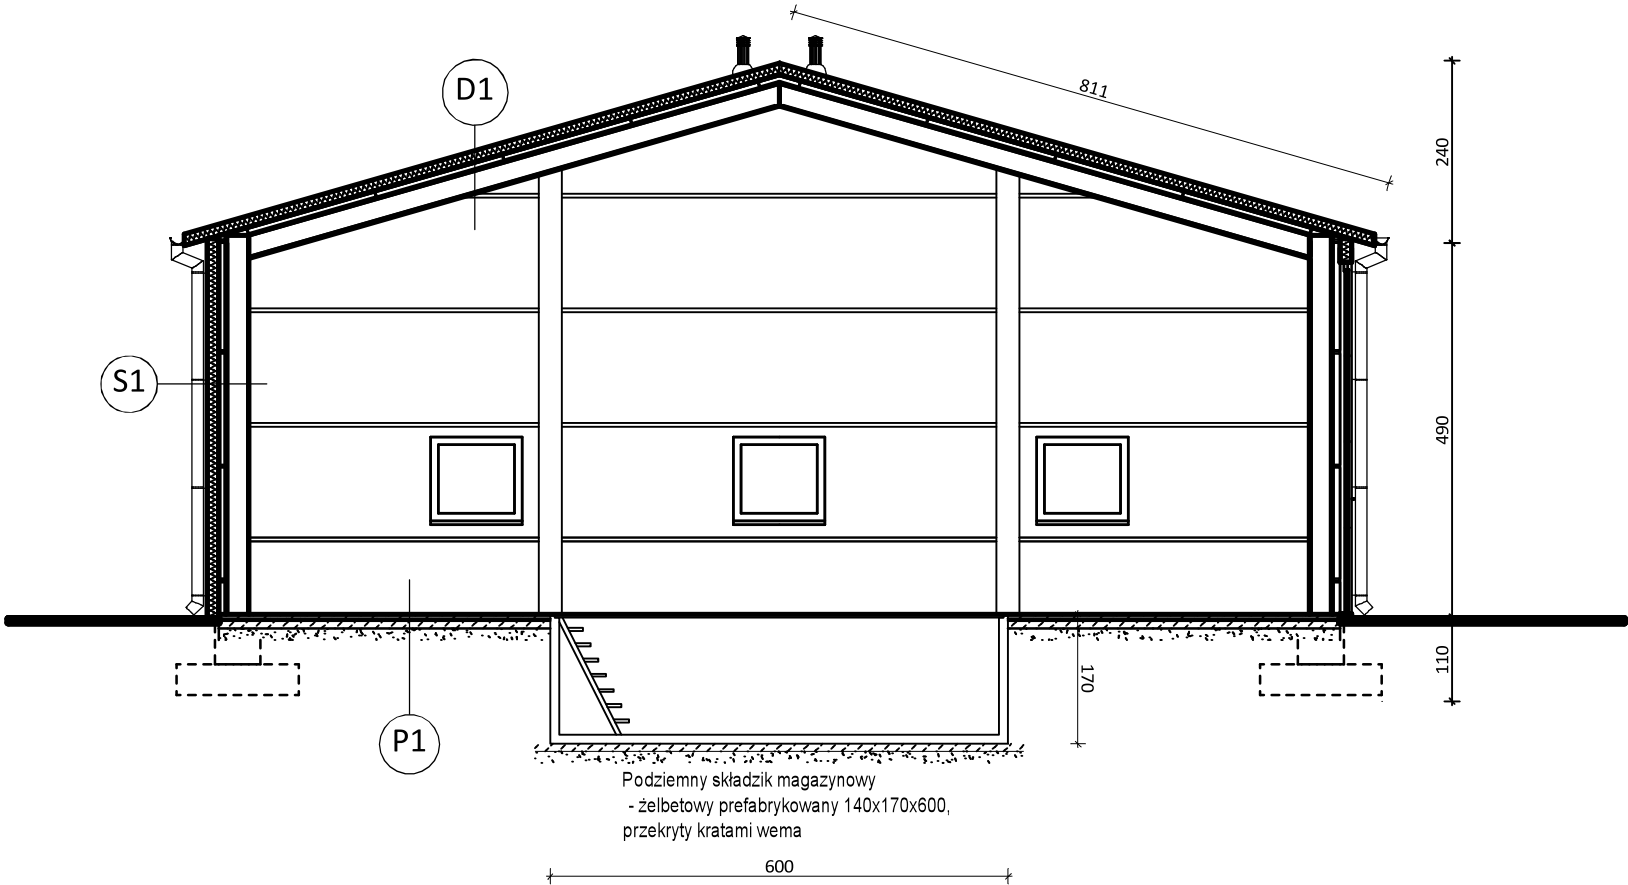

P1	
	Posadzka betonowa beton C 25/30 - 12 cm
	Podbudowa z kruszywa łamarnego (tłuczeń) 15 cm
	Podkład piaskowy 20 cm

D1	
	Płyta warstwowa
	Platow stalowa
	Rygiel stalowy

S1	
	Płyta warstwowa 15 cm
	Rygiel stalowy
	Słup stalowy

BUDOWNICTWO I ARCHITEKTURA Budownictwo i Architektura Dariusz Kapuściński ul. Bętewska 3 87-603 Wielgie 601 425 257, artoli9@wp.pl	OBIEKT	Budowa magazynu na potrzeby obrony cywilnej wraz z infrastrukturą techniczną		
	ADRES	Bobrowniki dz. nr 113; ob. ew. 0001 Bobrowniki, 040802_4 Bobrowniki		
	TYTUŁ RYSUNKU	Przekrój A'-A'	SKALA 1:100	NR RYS. 3a
		OPRACOWAŁ	PROJEKTOWAŁ	SPRAWDZIŁ
	IMIĘ I NAZWISKO	mgr inż. Dariusz Kapuściński	mgr inż. arch. Małgorzata Olszewska	mgr inż. arch. Marcin Gawłowski
	NR UPRAWNIEN	KUP-0100-OWOK/05 KUP/BO/0110/06	9/KPOKK/2015 KP-0298	9/KPOKK/2015 KP-0298
	SPECJALNOŚĆ	konstr.-budowlana	architektoniczna	architektoniczna
	DATA			
	czerwiec 2026			