


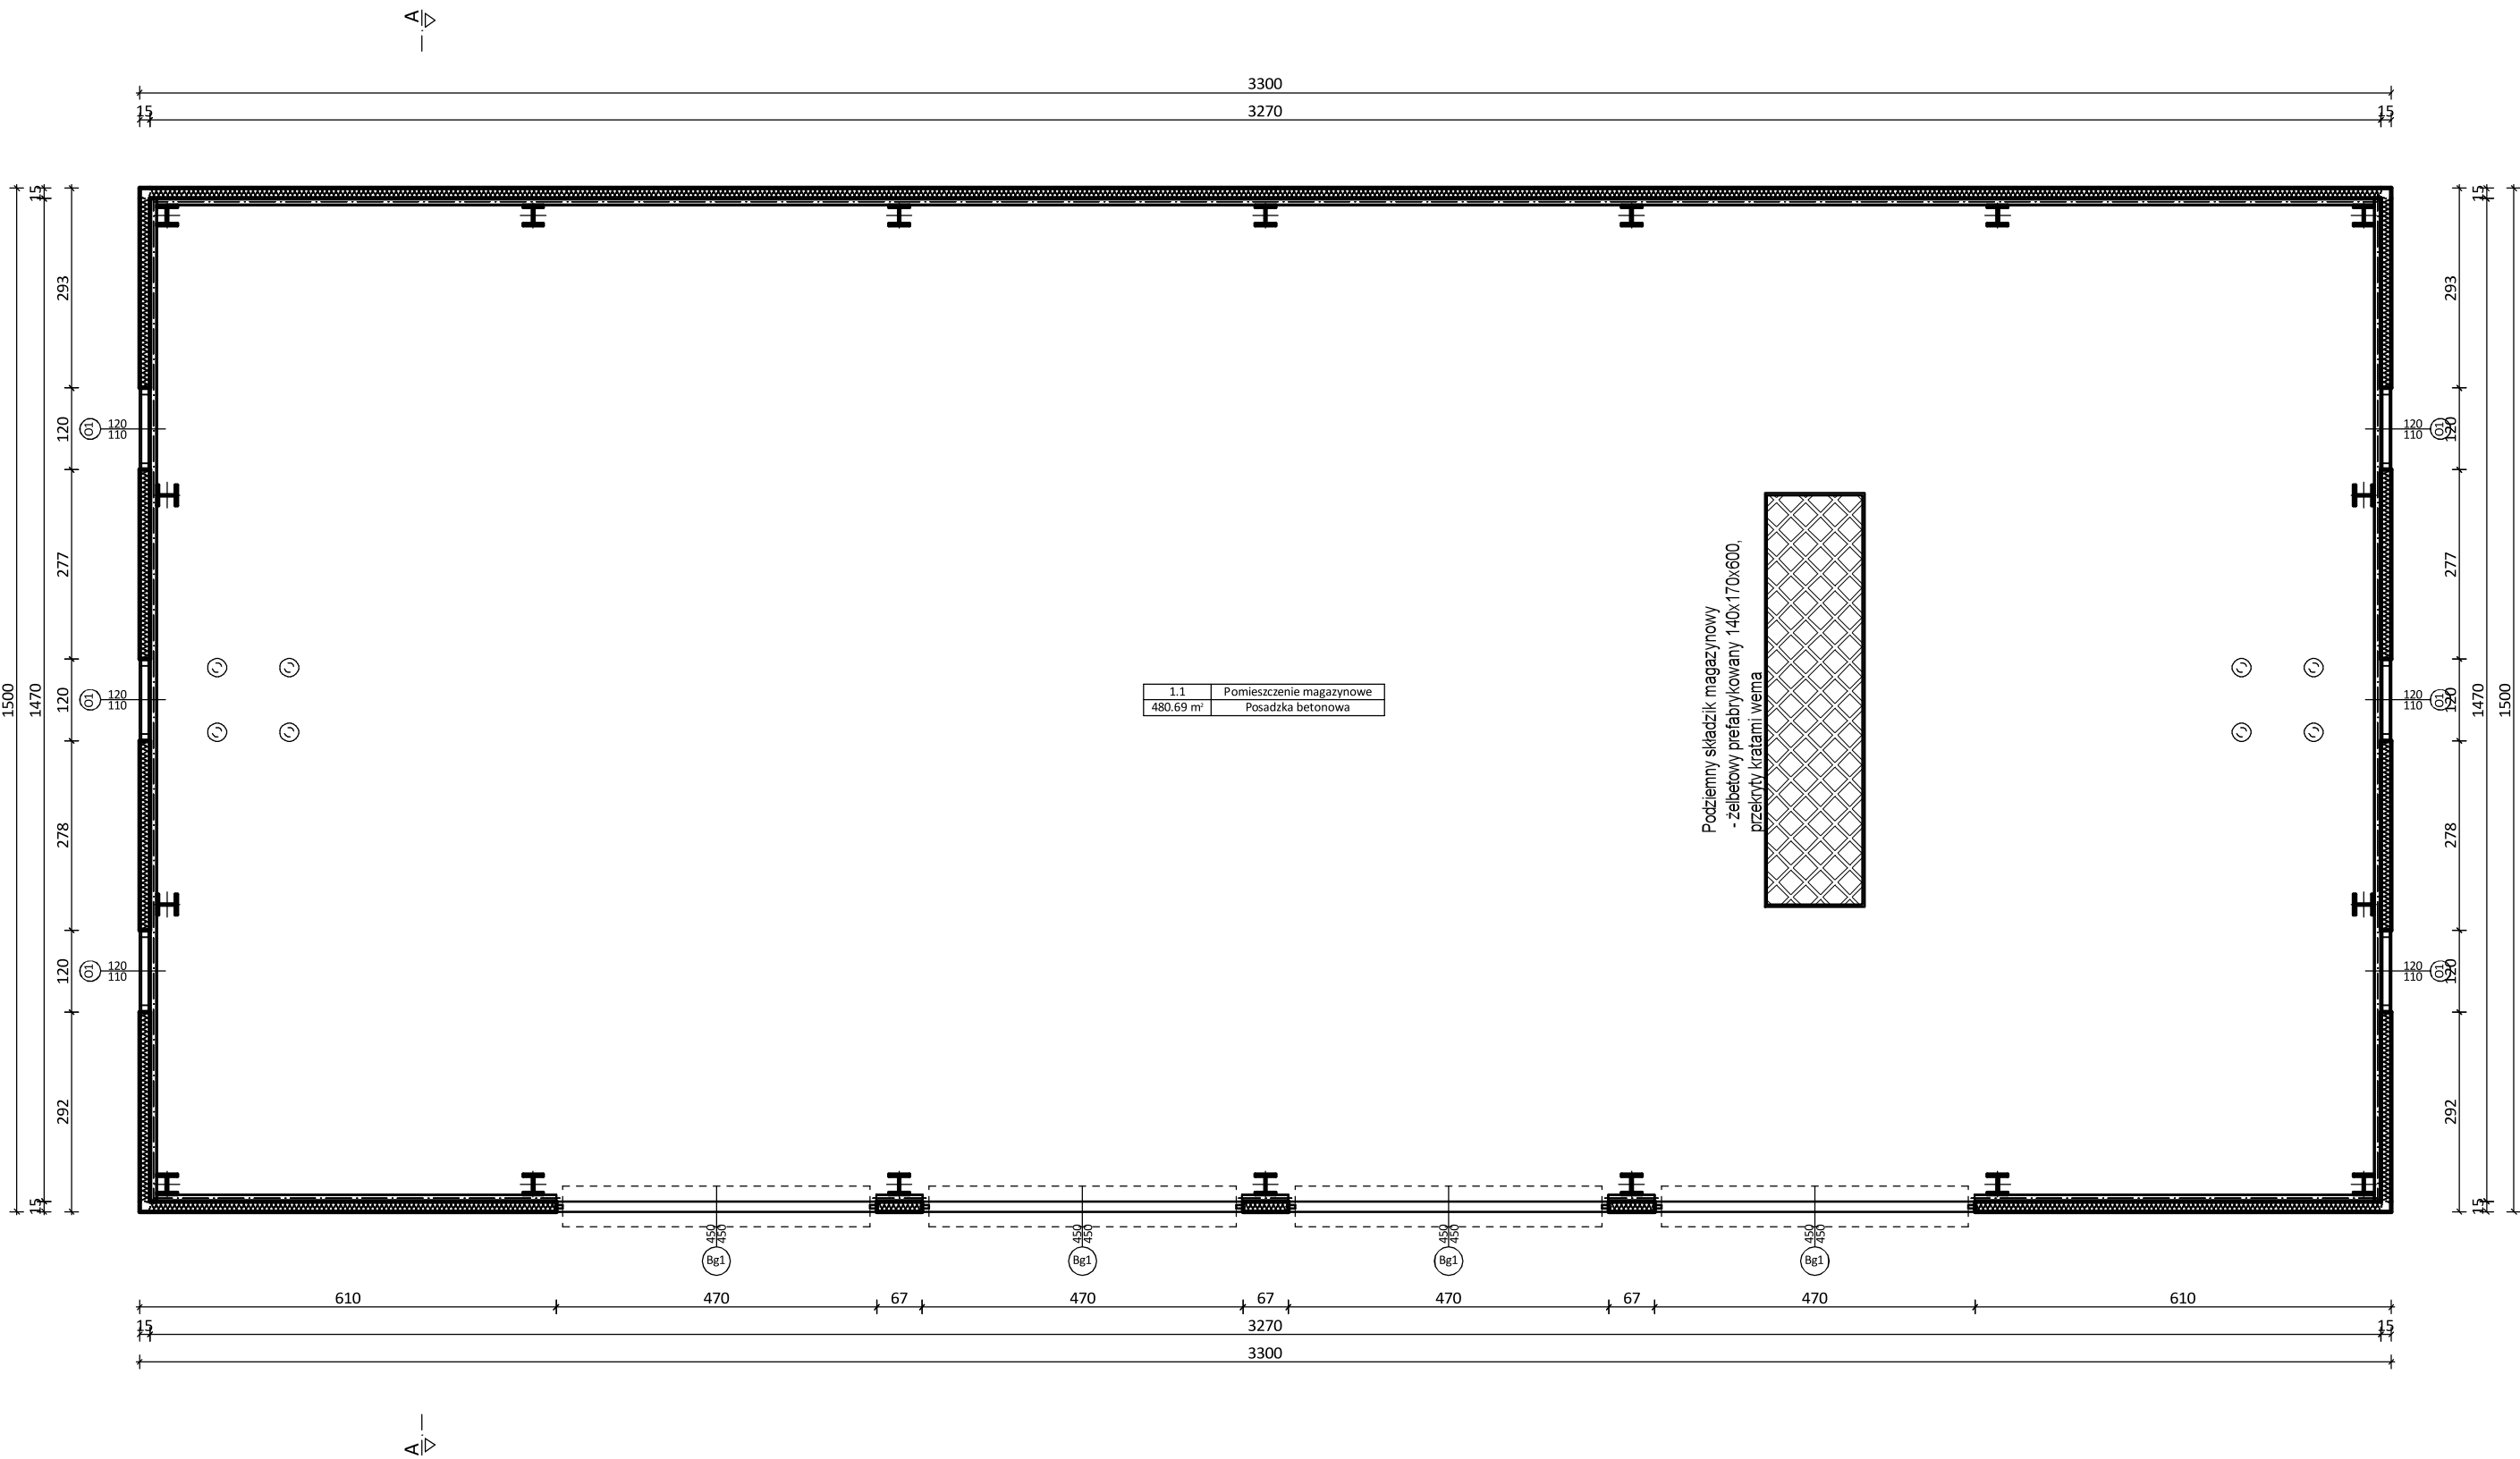

BUDOWNICTWO I ARCHITEKTURA Budownictwo i Architektura Dariusz Kapuściński ul. Bętewska 3 87-603 Wielgie 601 425 257, artoli9@wp.pl	OBIEKT	Budowa magazynu na potrzeby obrony cywilnej wraz z infrastrukturą techniczną		
	ADRES	Bobrowniki dz. nr 113; ob. ew. 0001 Bobrowniki, 040802_4 Bobrowniki		
	TYTUŁ RYSUNKU	Rzut przyziemia	SKALA 1:100	NR RYS. 1
		OPRACOWAŁ	PROJEKTOWAŁ	SPRAWDZIŁ
	IMIĘ I NAZWISKO	mgr inż. Dariusz Kapuściński	mgr inż. arch. Małgorzata Olszewska	mgr inż. arch. Marcin Gawłowski
	NR UPRAWNIEN	KUP-0100-OVOK/05 KUP/BO/0110/06	9/KPOKK/2015 KP-0298	9/KPOKK/2015 KP-0298
	SPECJALNOŚĆ DATA	konstr.-budowlana	architektoniczna	architektoniczna
czerwiec 2026				