


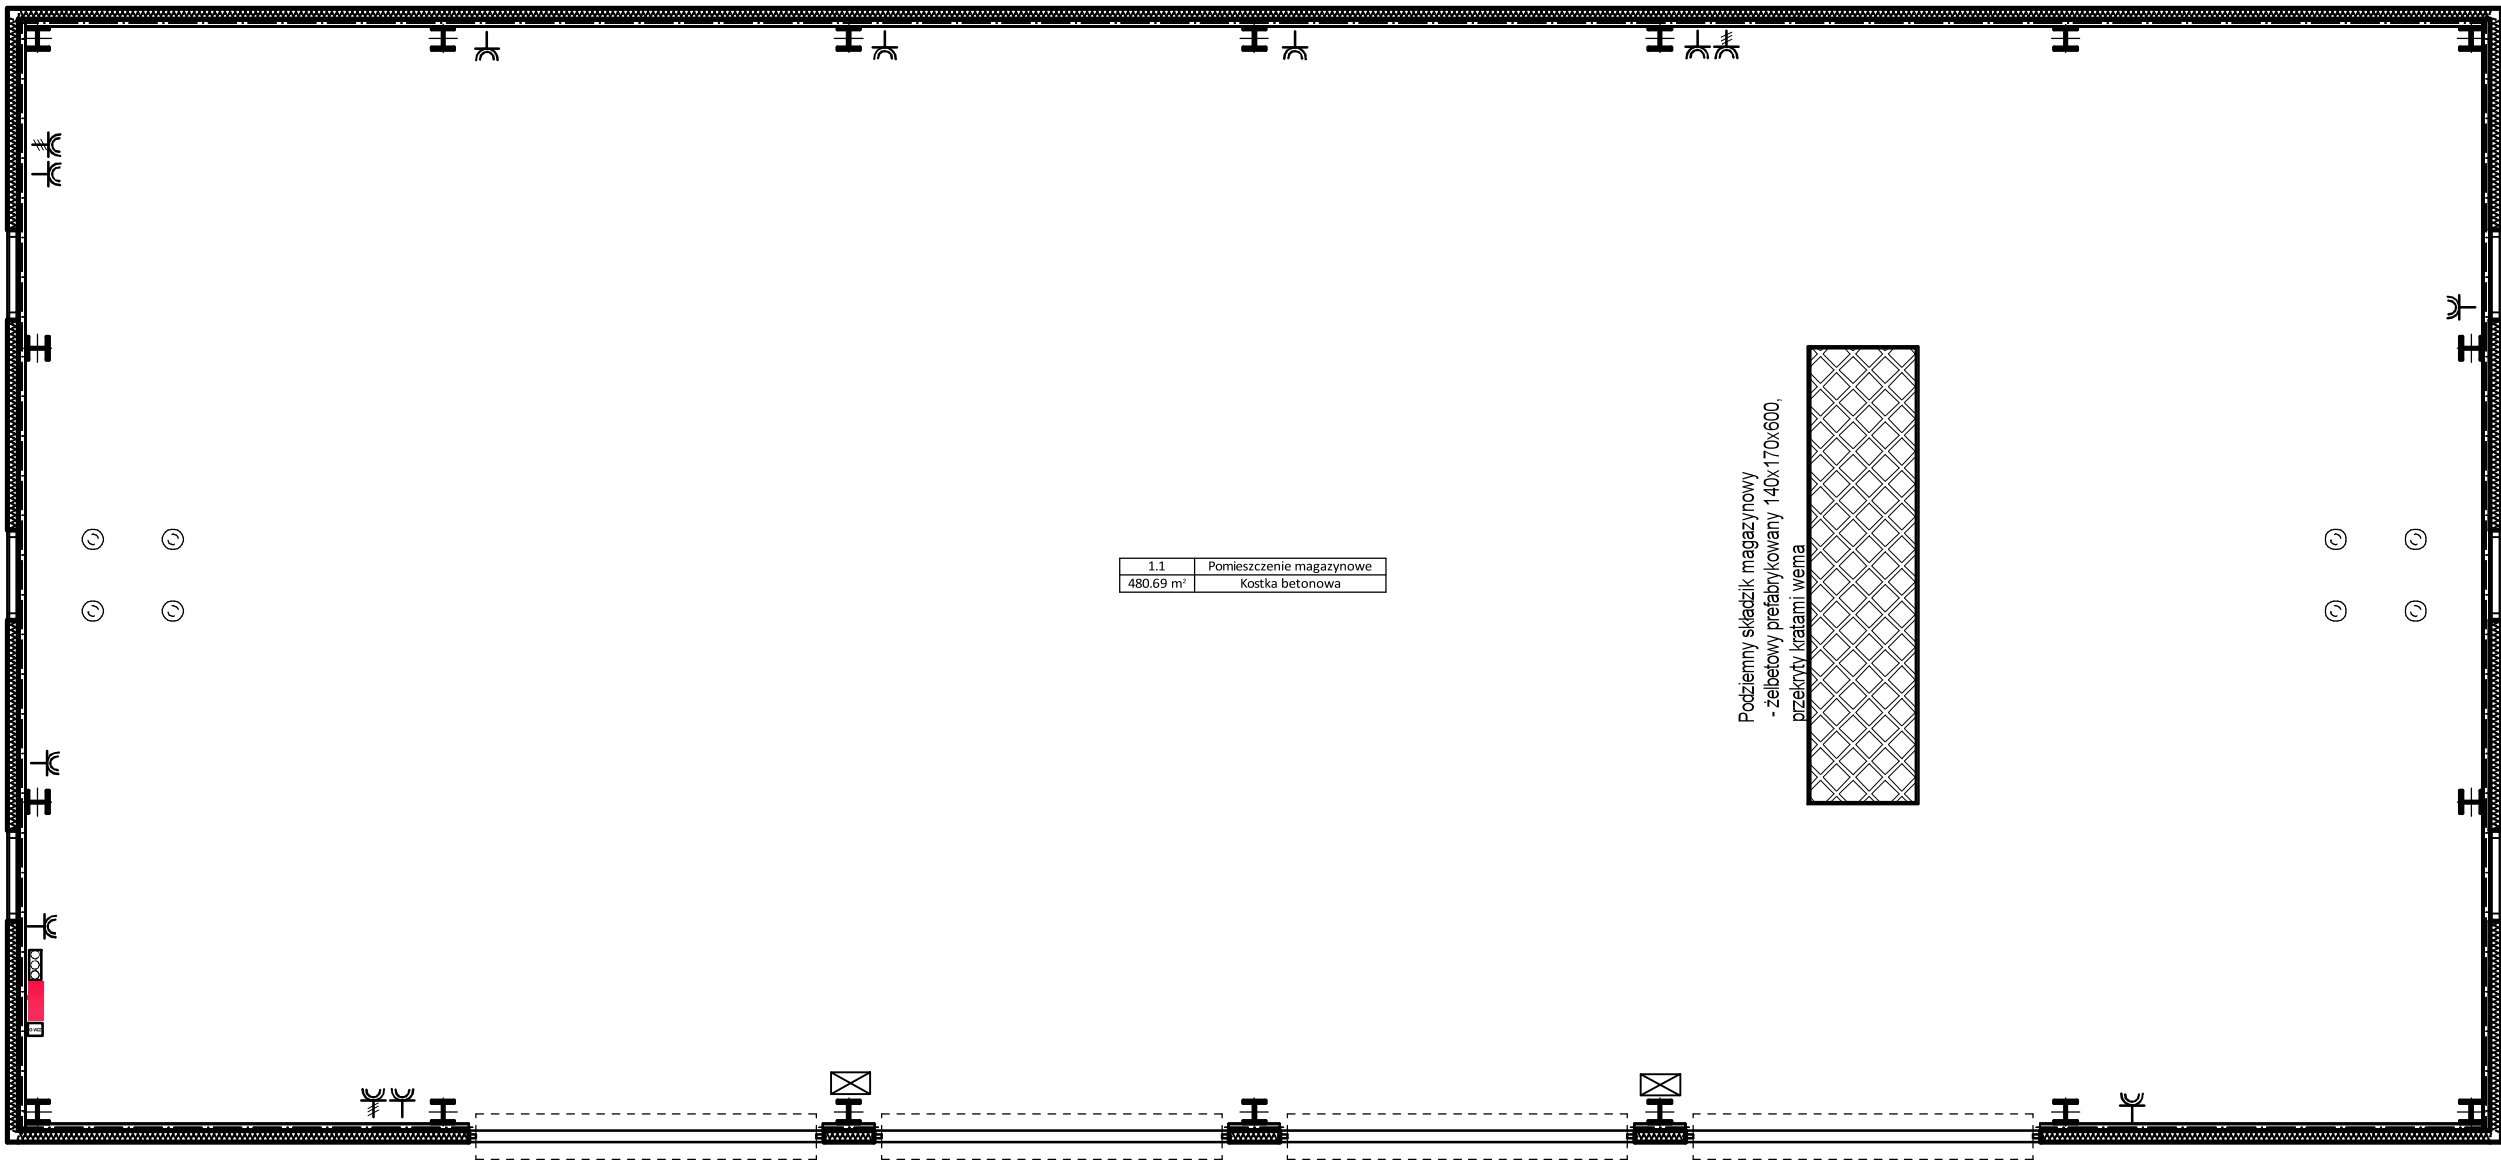

LEGENDA

-  - Główny Wyłącznik Zasilania
-  - Zacisk głównej szyny wyrównawczej - GSW
-  - Rozdzielnia Główna Hala - RGH
-  - Gniazdo 3P+N+PE
-  - 2 x Gniazdko 2P+Z - min. IP44
-  - Wypust ścienny/gniazda

OBIEKT: Budowa magazynu na potrzeby obrony cywilnej wraz z infrastrukturą techniczną	Rys. nr E1
INWESTOR: Gmina Bobrowniki, ul. Nieszawska 10, 87-617 Bobrowniki	Skala:
ADRES: Bobrowniki, gm. Bobrowniki, dz. nr 113	1:100
Rzut przyziemia - instalacja gniazd wtykowych	
Projektant, specjalność, nr uprawnień, data	Podpis
mgr inż. Tomasz Lewandowski KUP/0137/POOE/14 upr. projektowe w zakresie elektrycznym 22.06.2026	
Sprawdzający, specjalność, nr uprawnień, data	Podpis
mgr inż. Marcin Masztakowski MAZ/0268/POOE/14 upr. projektowe w zakresie elektrycznym 22.06.2026	