


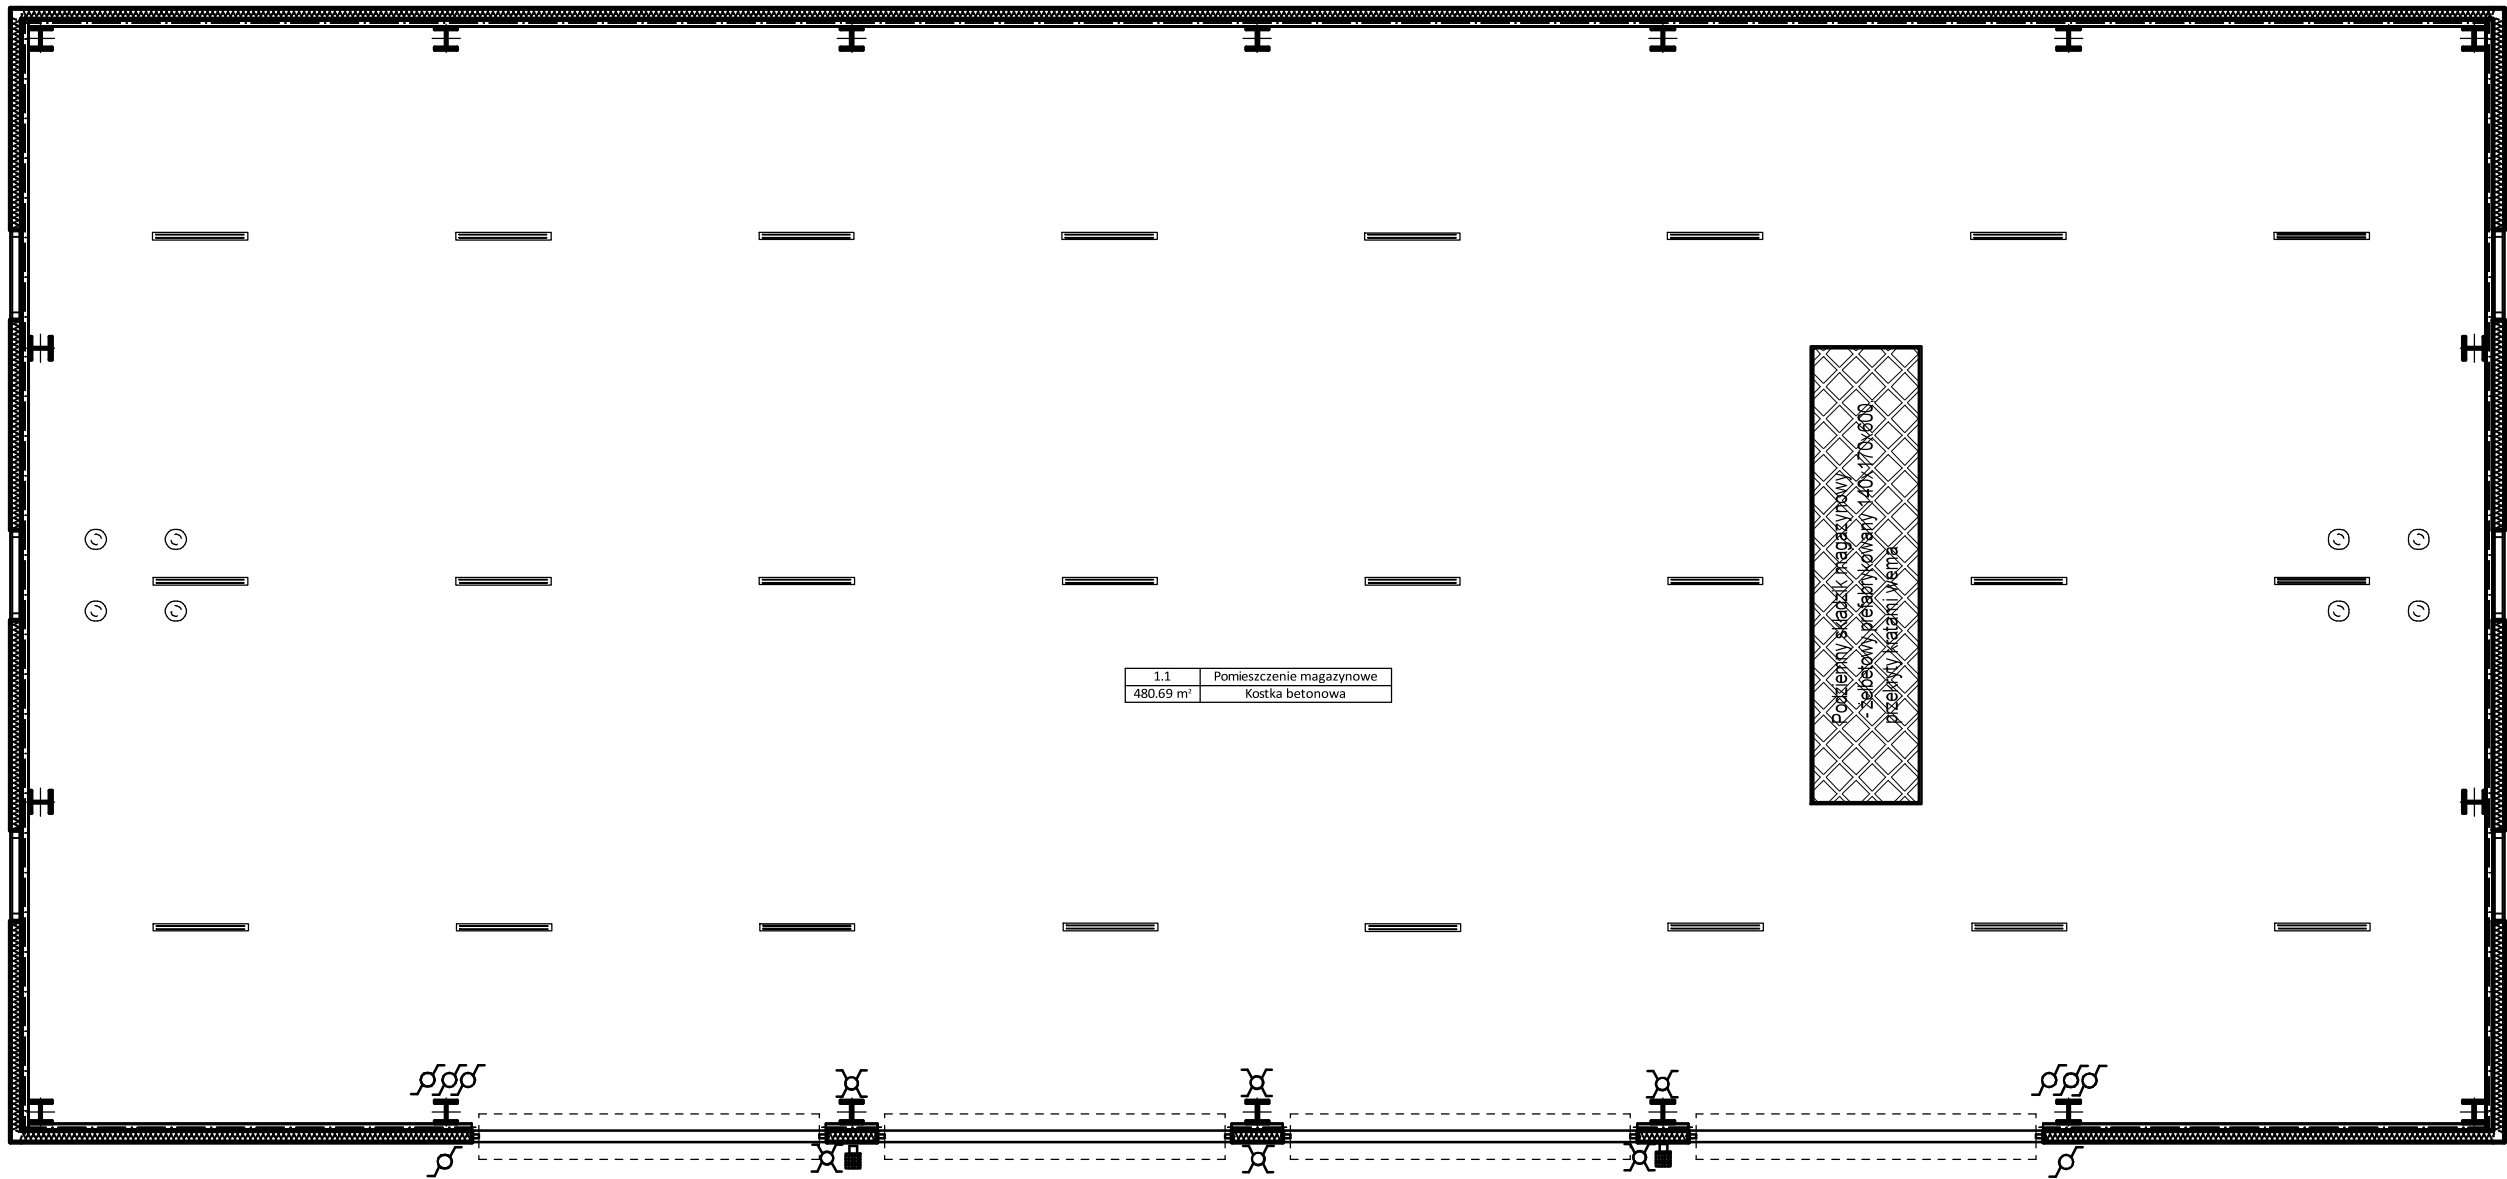

LEGENDA

- Wypust sufitowy/oprawa LED
- Wypust ścienny/oprawa/naświetlacz LED
- Wyłącznik schodowy
- Wyłącznik krzyżowy

OBIEKT: Budowa magazynu na potrzeby obrony cywilnej wraz z infrastrukturą techniczną	Rys. nr E2
INWESTOR: Gmina Bobrowniki, ul. Nieszawska 10, 87-617 Bobrowniki	Skala:
ADRES: Bobrowniki, gm. Bobrowniki, dz. nr 113	1:100
Rzut przyziemia - instalacja oświetlenia	
Projektant, specjalność, nr uprawnień, data	Podpis
mgr inż. Tomasz Lewandowski KUP/0137/POOE/14 upr. projektowe w zakresie elektrycznym 22.06.2026	
Sprawdzający, specjalność, nr uprawnień, data	Podpis
mgr inż. Marcin Masztakowski MAZ/0268/POOE/14 upr. projektowe w zakresie elektrycznym 22.06.2026	