



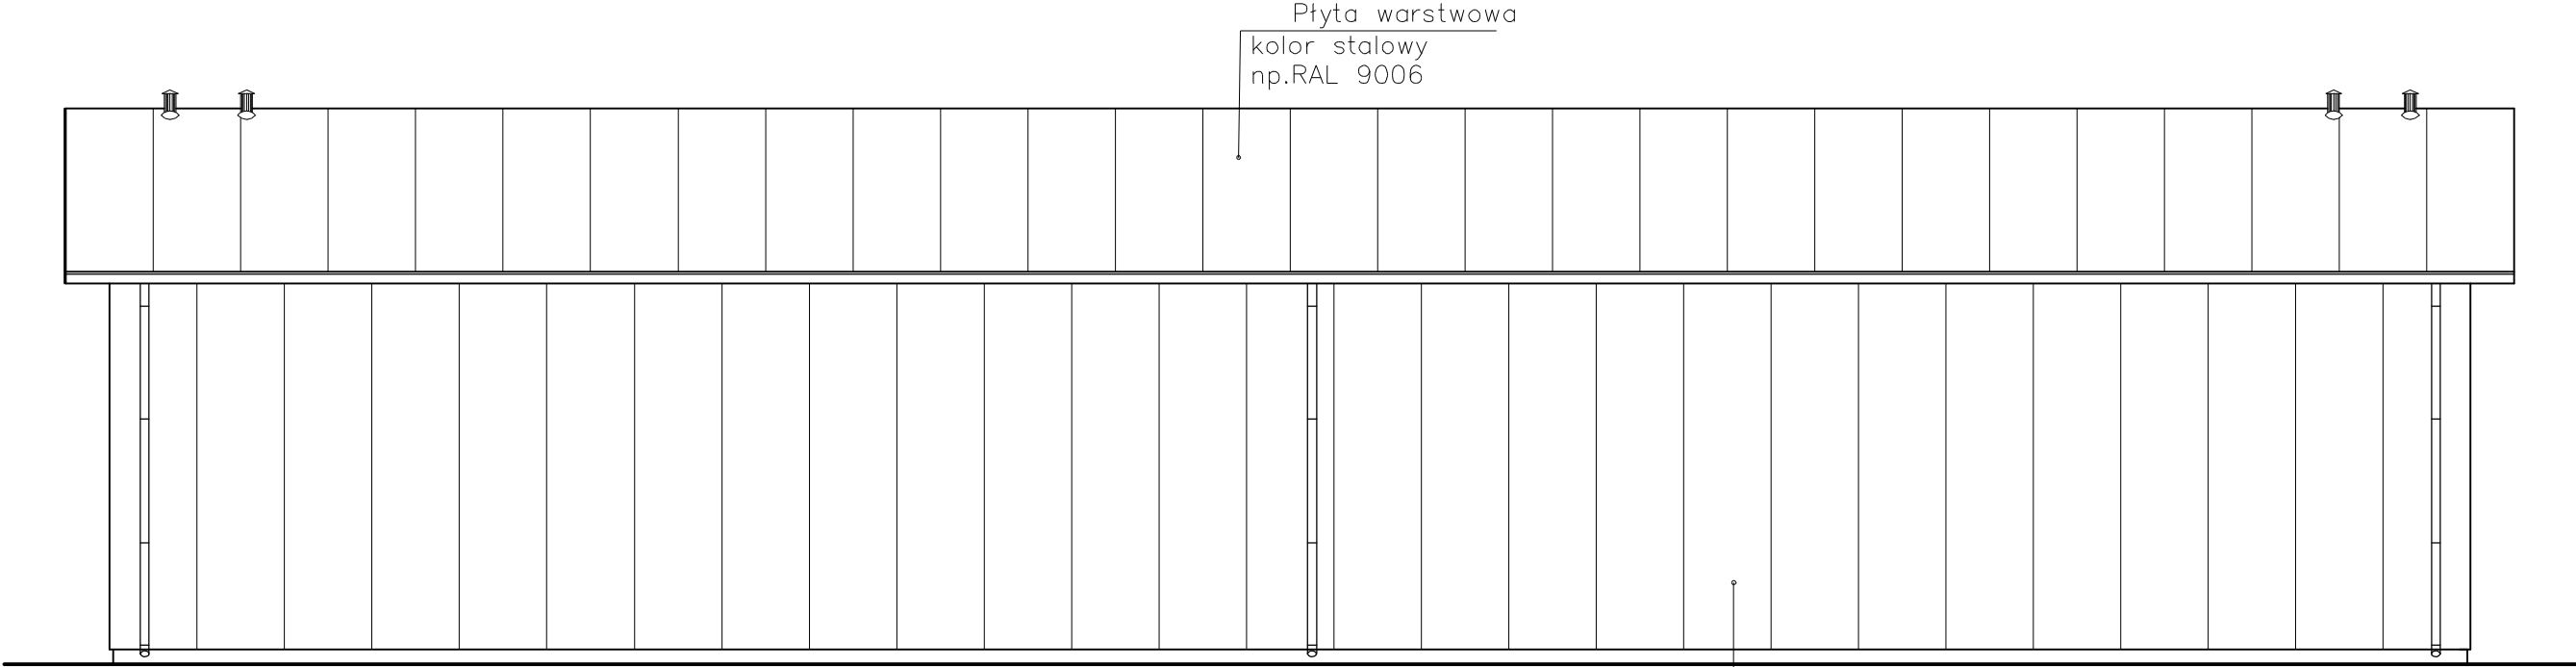

Elewacja Tylna

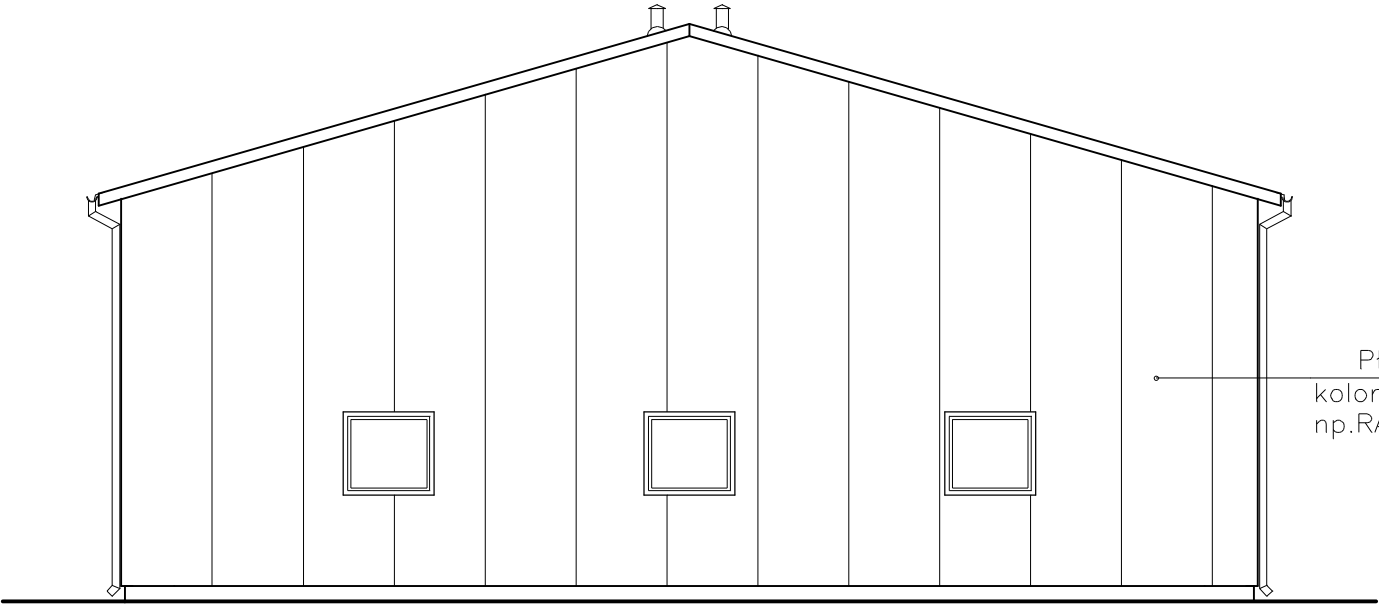

Elewacja Boczna

BUDOWNICTWO I ARCHITEKTURA Budownictwo i Architektura Dariusz Kapuściński ul. Bielewska 3 87-603 Wielgie 601 425 257 / artol9@wp.pl	Inwestor: Gmina Bobrowniki, ul. Niezawska 10, 87-617 Bobrowniki		Nr rys.	
	Projekt: Budowa budynku magazynowego na potrzeby obrony cywilnej wraz z infrastrukturą techniczną		P-2	
	Adres: Bobrowniki, ul. Wyzwolenia, działka nr 113, powiat Lipnowski,	Skala	1: 100	
	Tytuł rys. Elewacje		Data	lipiec 2026r
	Opracował: mgr inż. Dariusz Kapuściński upr. w specjalności Konstr. - Bud. Nr KUP /0100 /OWOK /05	Projektował: mgr inż. Tomasz Falkowski upr. w specjalności Konstr. - Bud. do projektowania bez ograniczeń Nr KUP /0004 /POOK /15	Sprawdził: mgr inż. Tomasz Ostrowski upr. w specjalności Konstr. - Bud. do projektowania bez ograniczeń Nr UA-V-7342-5/ 59/ 94 Wk	