



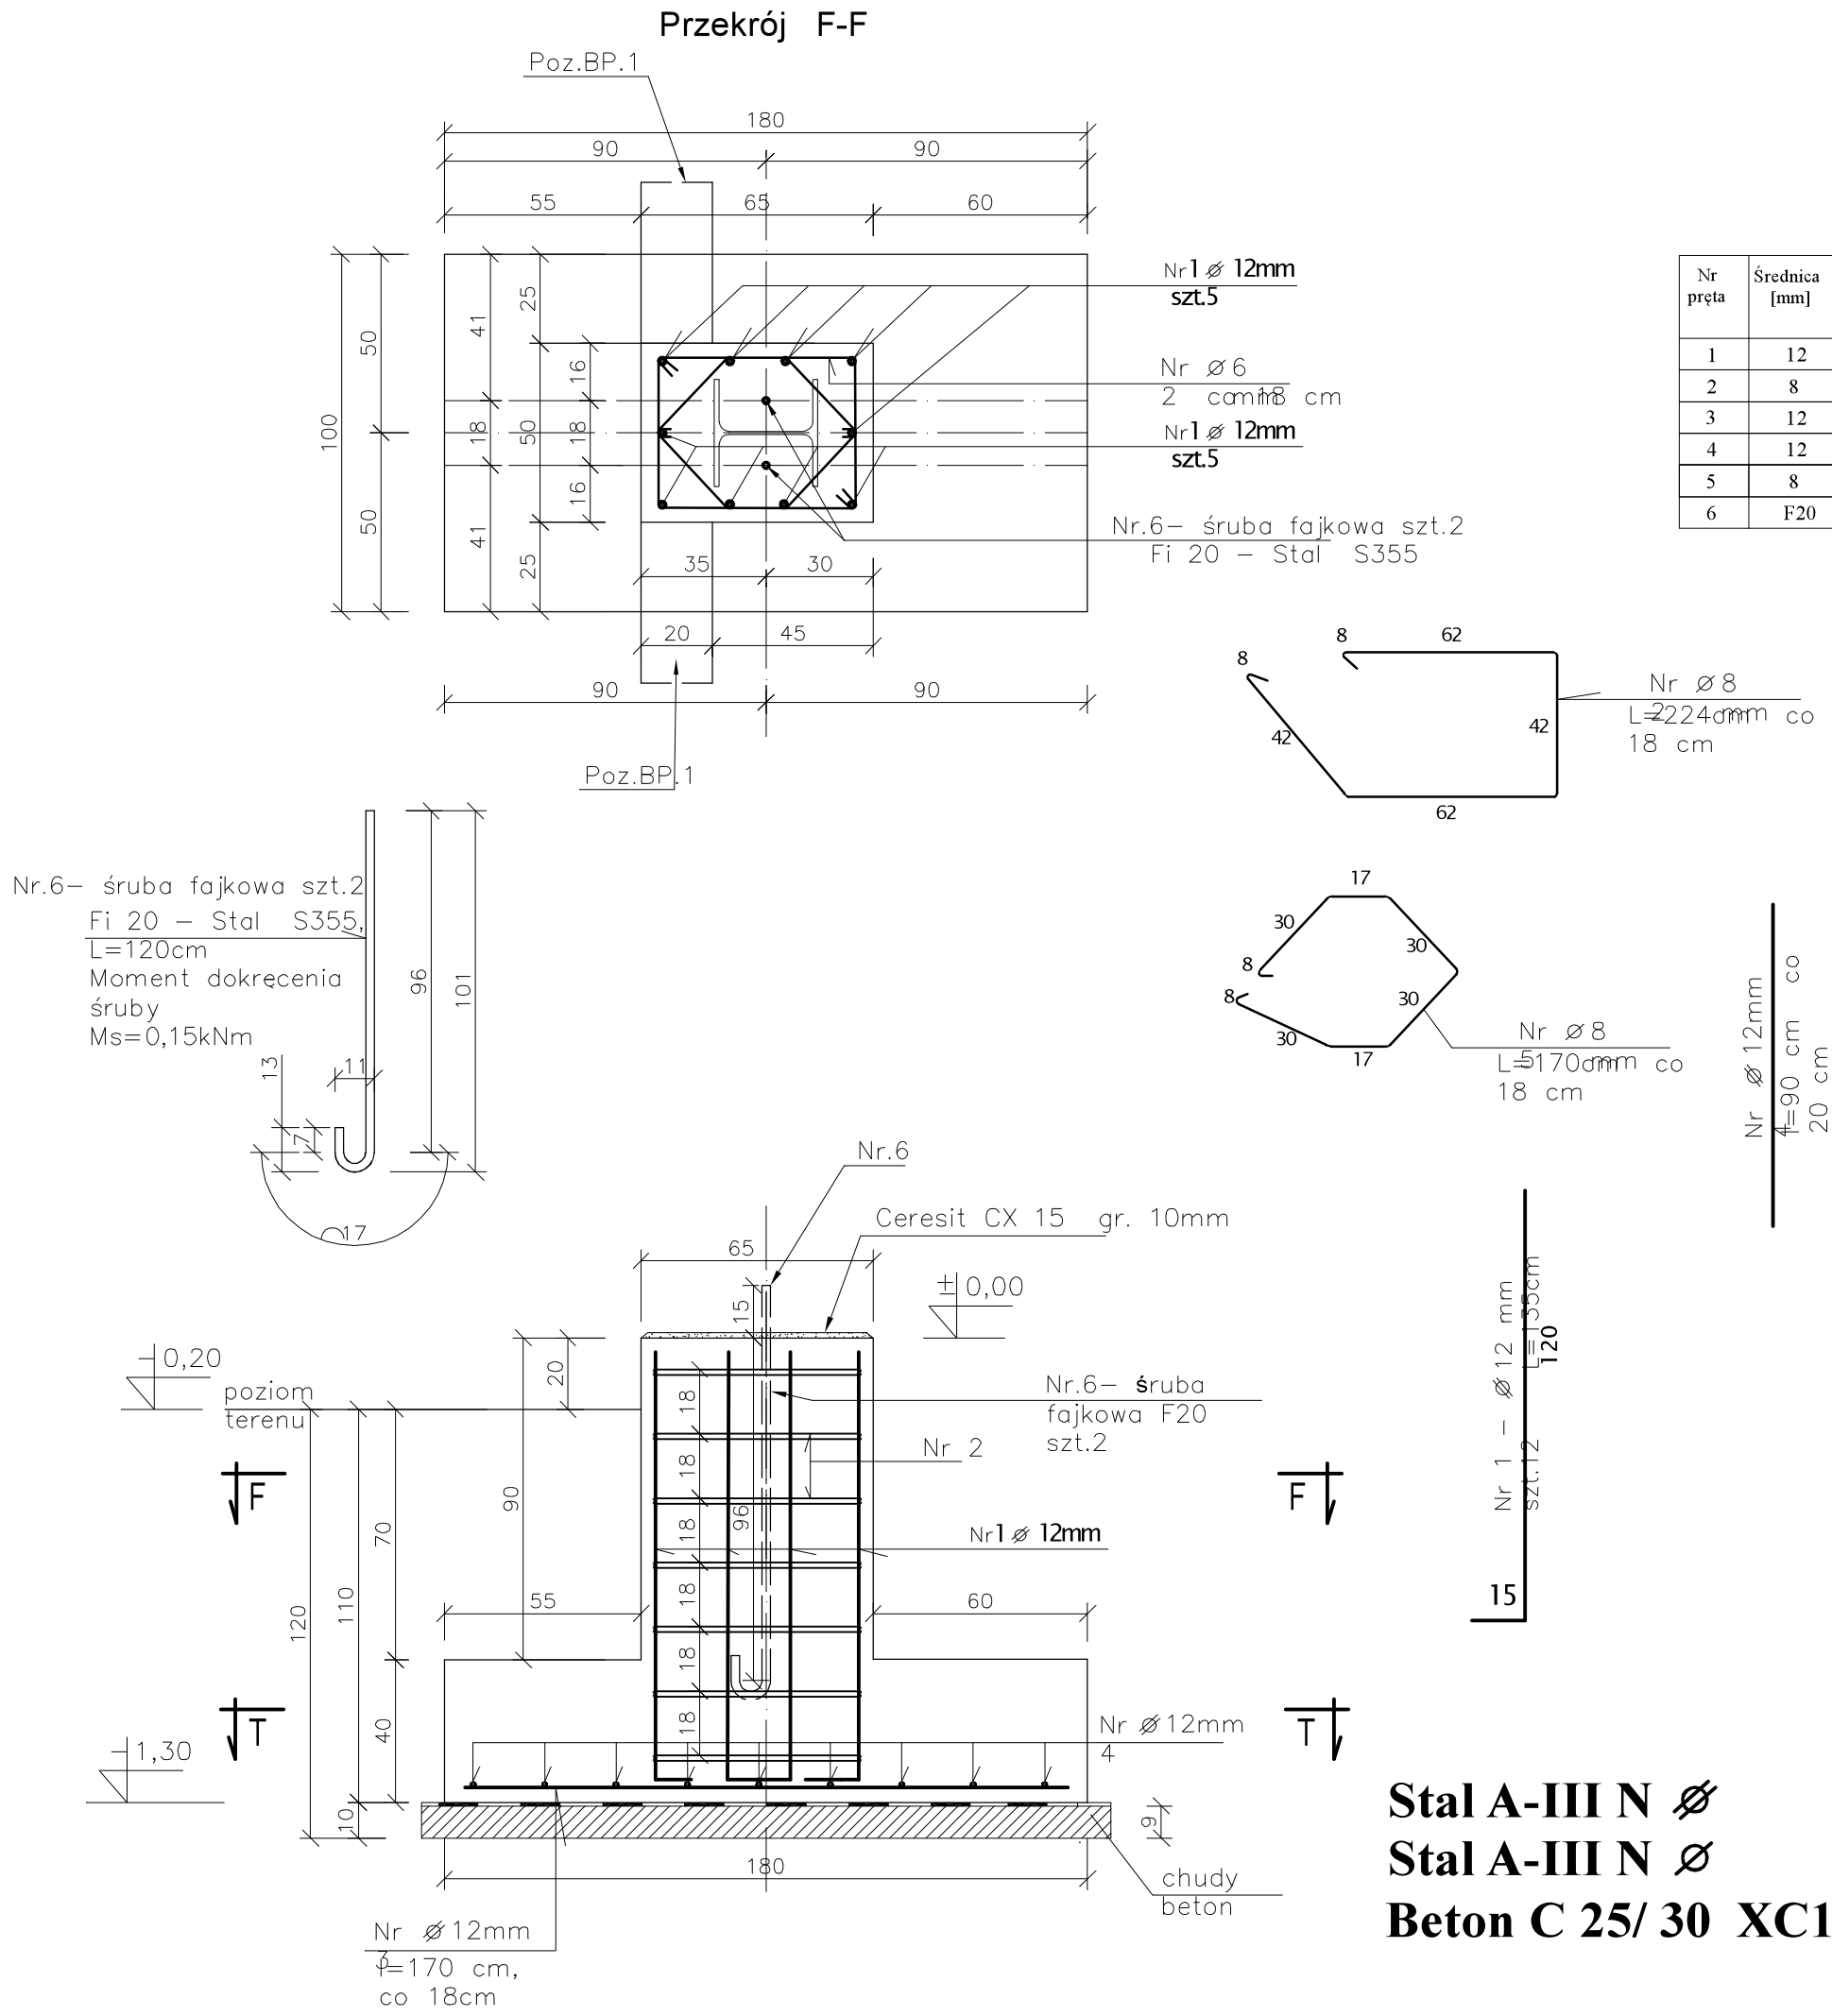

Poz. S.1 - stopa - 14 szt.

Wykaz stali zbrojeniowej

Nr pręta	Średnica [mm]	Długość pręta [mb]	Liczba prętów [szt.]		Masa jednostk. [kg/m]	Masa 1 pręta [kg]	Masa łączna [kg]	Długość łączna [m]	
			1 elem.	łączna				A-III N	S 355
1	12	1,20	10	140	0,888	1,07	149,18	189,00	—
2	8	2,24	7	98	0,395	0,88	86,71	219,52	—
3	12	1,70	6	84	0,888	1,51	126,81	142,80	—
4	12	0,90	9	126	0,395	0,80	100,70	113,40	—
5	8	1,70	7	98	0,222	0,67	65,81	166,60	—
6	F20	1,20	2	28	2,470	2,96	82,99	—	33,60
Razem							612,20		

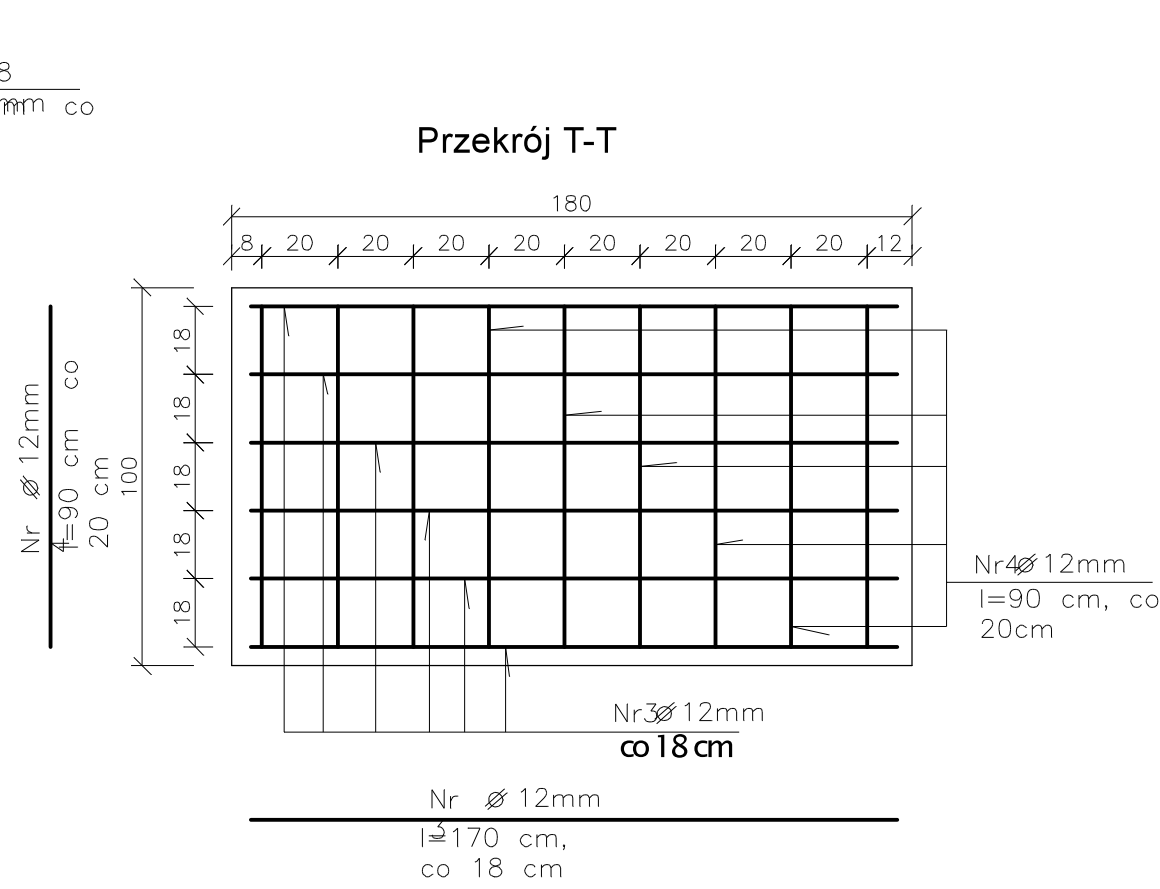

 Budownictwo i Architektura Budownictwo i Architektura Dariusz Kapuściński ul. Bełewska 3 87-603 Wielgie 601 425 257, artol9@wp.pl	Inwestor: Gmina Bobrowniki, ul. Niezawska 10, 87-617 Bobrowniki		Nr rys.	
	Projekt: Budowa budynku magazynowego na potrzeby obrony cywilnej wraz z infrastrukturą techniczną		P-8	
	Adres: Bobrowniki, działka nr 113, ul. Wyzwolenia, powiat Lipnowski,	Skala	1: 20	
	Tytuł rys. Poz. S.1		Data	lipiec 2026r
	Opracował: mgr inż. Dariusz Kapuściński upr. w specjalności Konstr. - Bud. Nr KUP /0100 /OWOK /05	Projektował: mgr inż. Tomasz Falkowski upr. w specjalności Konstr. - Bud. do projektowania bez ograniczeń Nr KUP /0004 /POOK /15	Sprawdził: mgr inż. Tomasz Ostrowski upr. w specjalności Konstr. - Bud. do projektowania bez ograniczeń Nr UA-V-7342-5/ 59/ 94 Wk	