


Poz. ST.1 - szt.16




Stężenie połaciowe dachu.

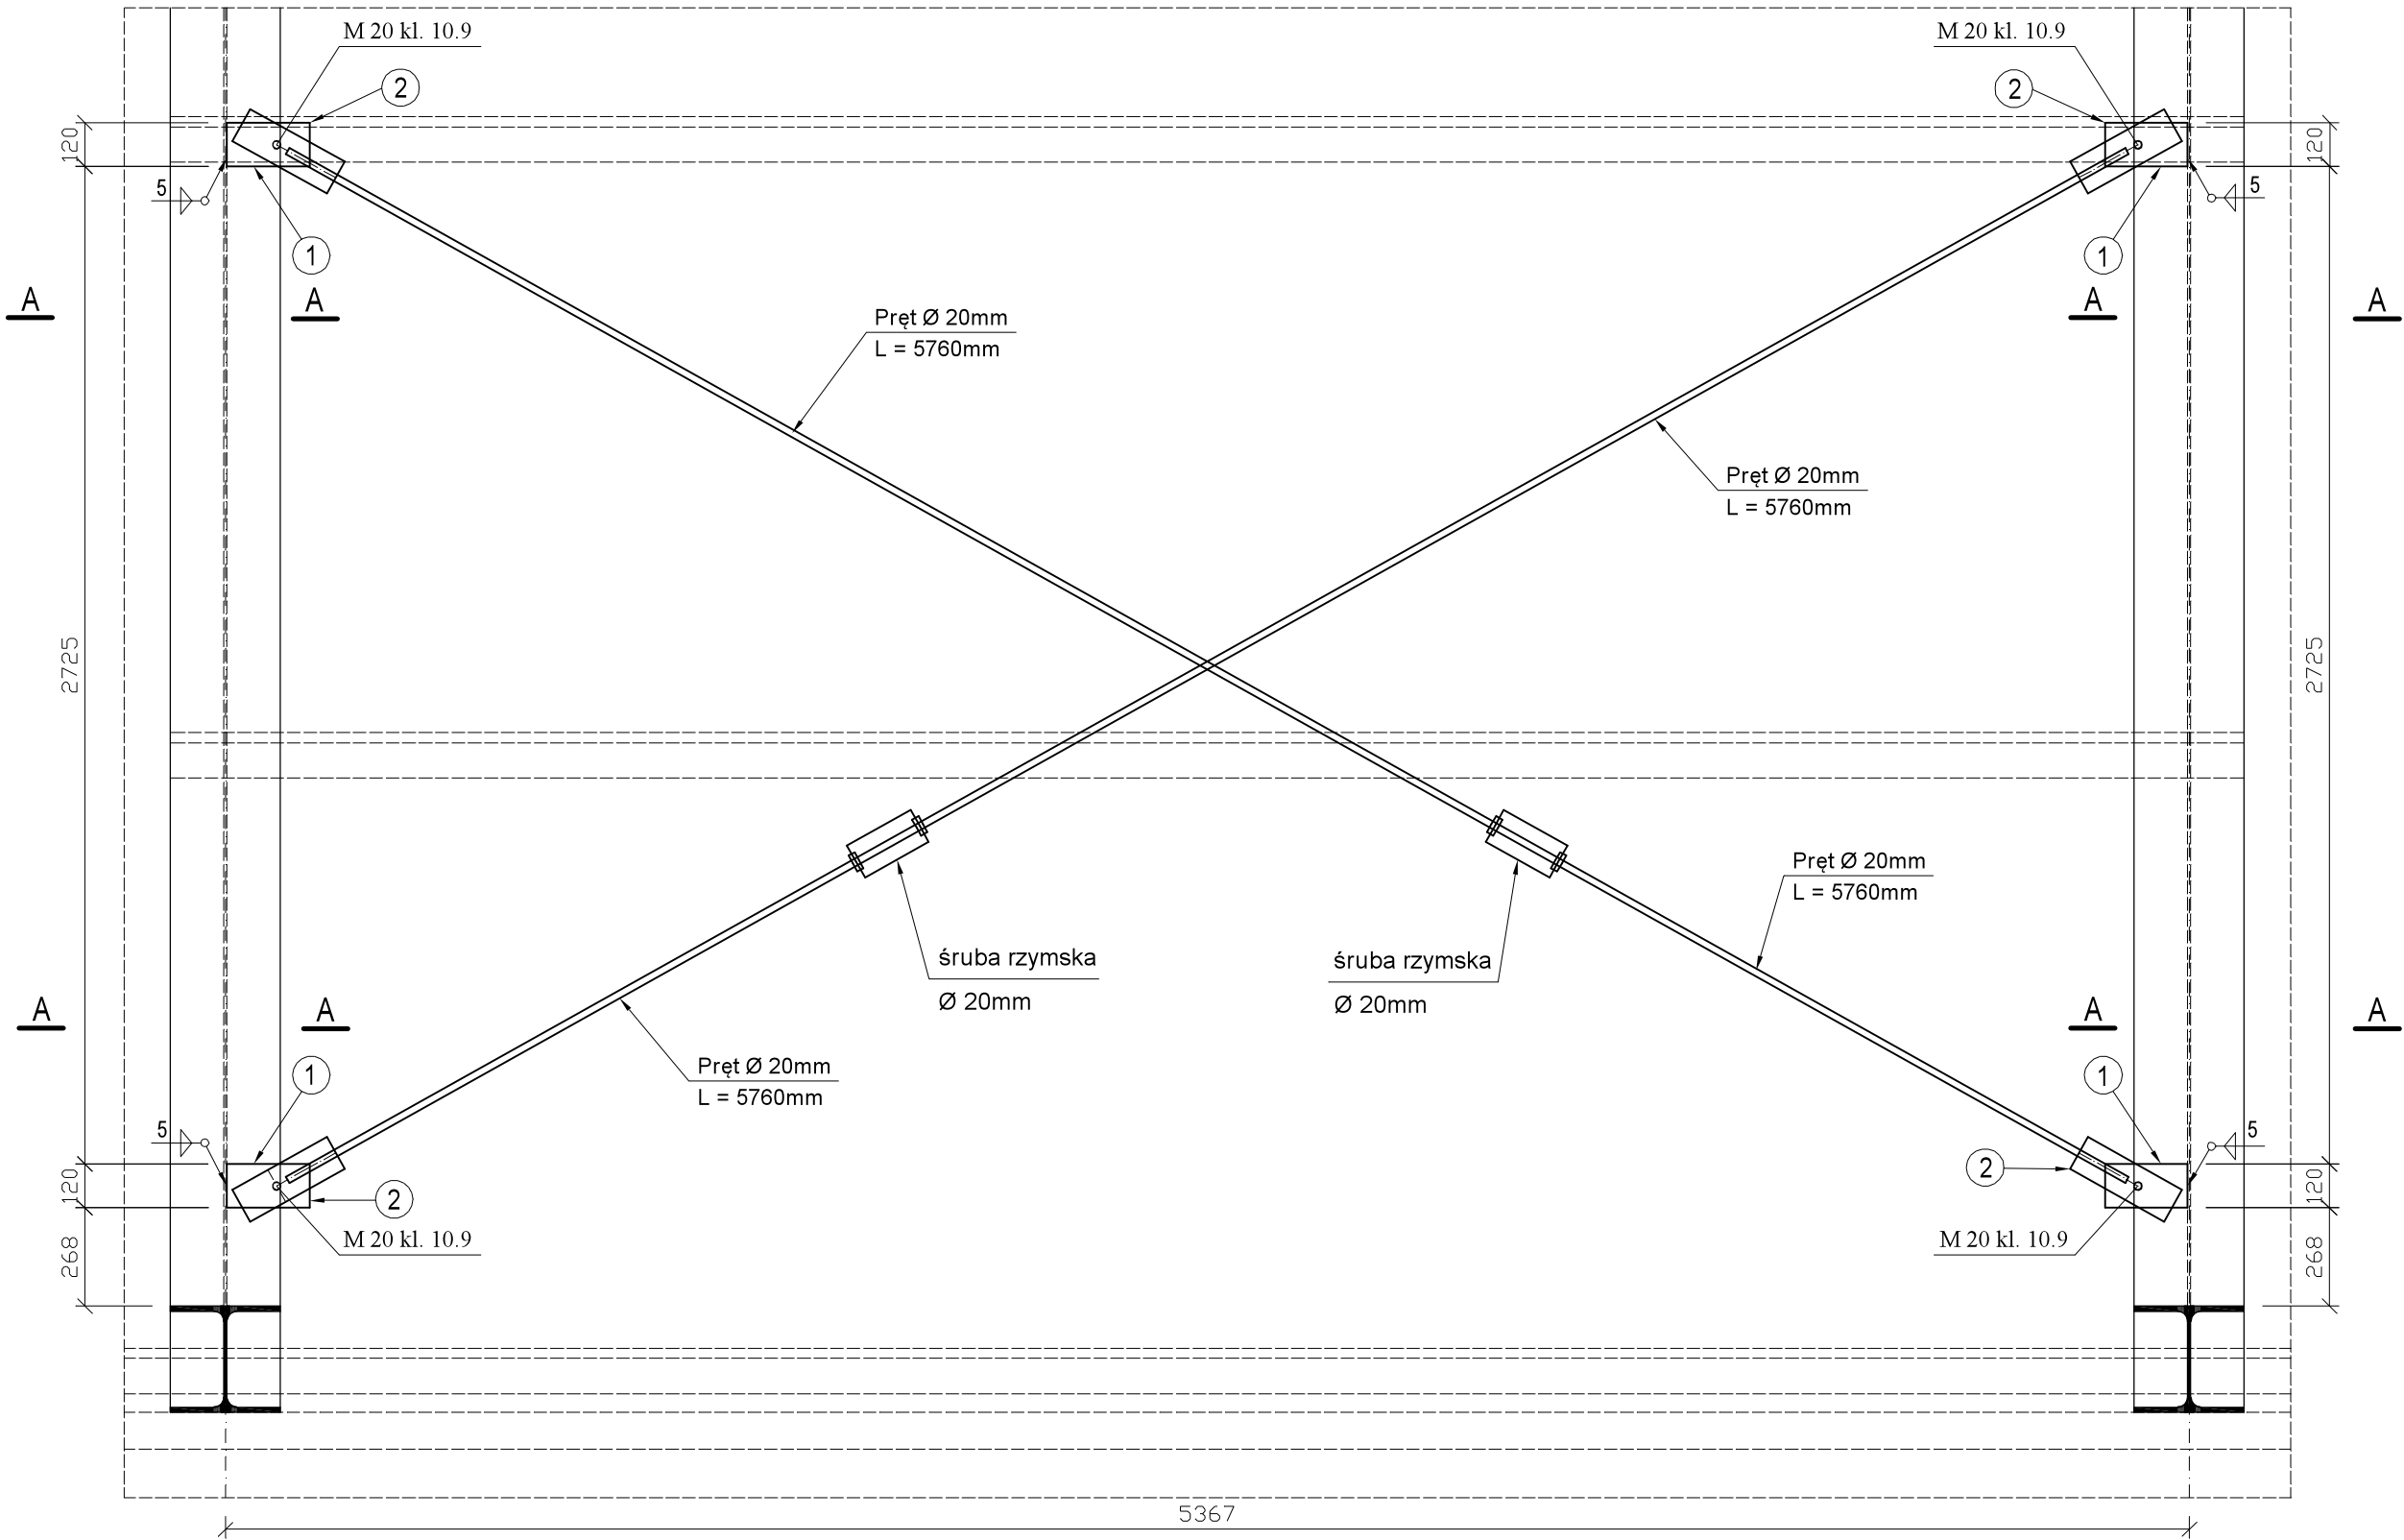

Stal S 355

- Uwaga:
- 1. Wymiary elementów stalowych sprawdzić w naturze !
 - 2. Elektrody ER 146
 - 3. Elementy stalowe zabezpieczyć antykorozyjnie do stopnia środowiska klasy C3

Przekrój A-A

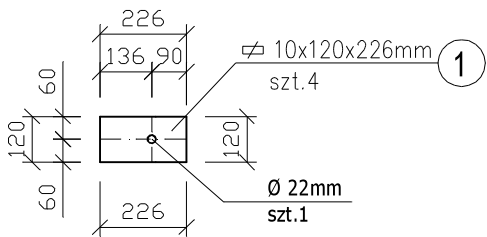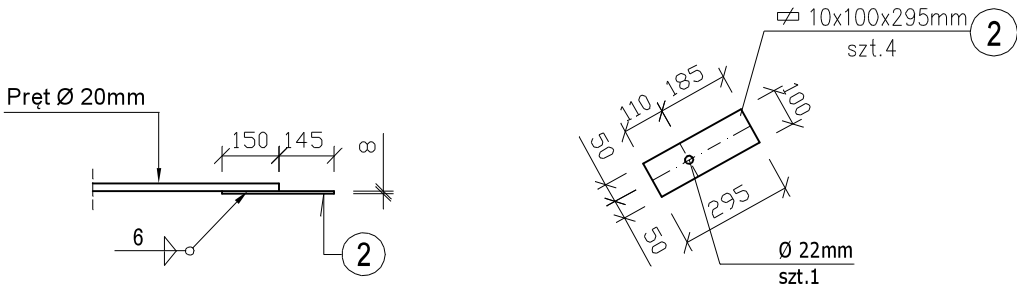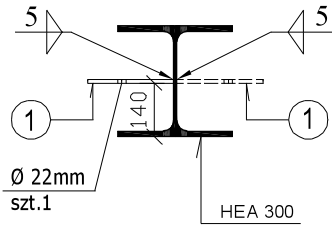

BUDOWNICTWO I ARCHITEKTURA Budownictwo i Architektura Dariusz Kapuściński ul. Bełewska 3 87-603 Wielgie 601 425 257, arlo19@wp.pl	Inwestor: Gmina Bobrowniki, ul. Nieszawska 10, 87-617 Bobrowniki		Nr rys.	
	Projekt: Budowa budynku magazynowego na potrzeby obrony cywilnej wraz z infrastrukturą techniczną		P-25	
	Adres: Bobrowniki, działka nr 113, ul. Wyzwolenia, powiat Lipnowski,		Skala	1: 20
	Tytuł rys. Poz.ST.1		Data	lipiec 2026r
	Opracował: mgr inż. Dariusz Kapuściński upr. w specjalności Konstr. - Bud. Nr KUP /0100 /OWOK /05	Projektował: mgr inż. Tomasz Falkowski upr. w specjalności Konstr. - Bud. do projektowania bez ograniczeń Nr KUP /0004 /POOK /15	Sprawdził: mgr inż. Tomasz Ostrowski upr. w specjalności Konstr. - Bud. do projektowania bez ograniczeń Nr UA-V-7342-5/ 59/ 94 Wk	