


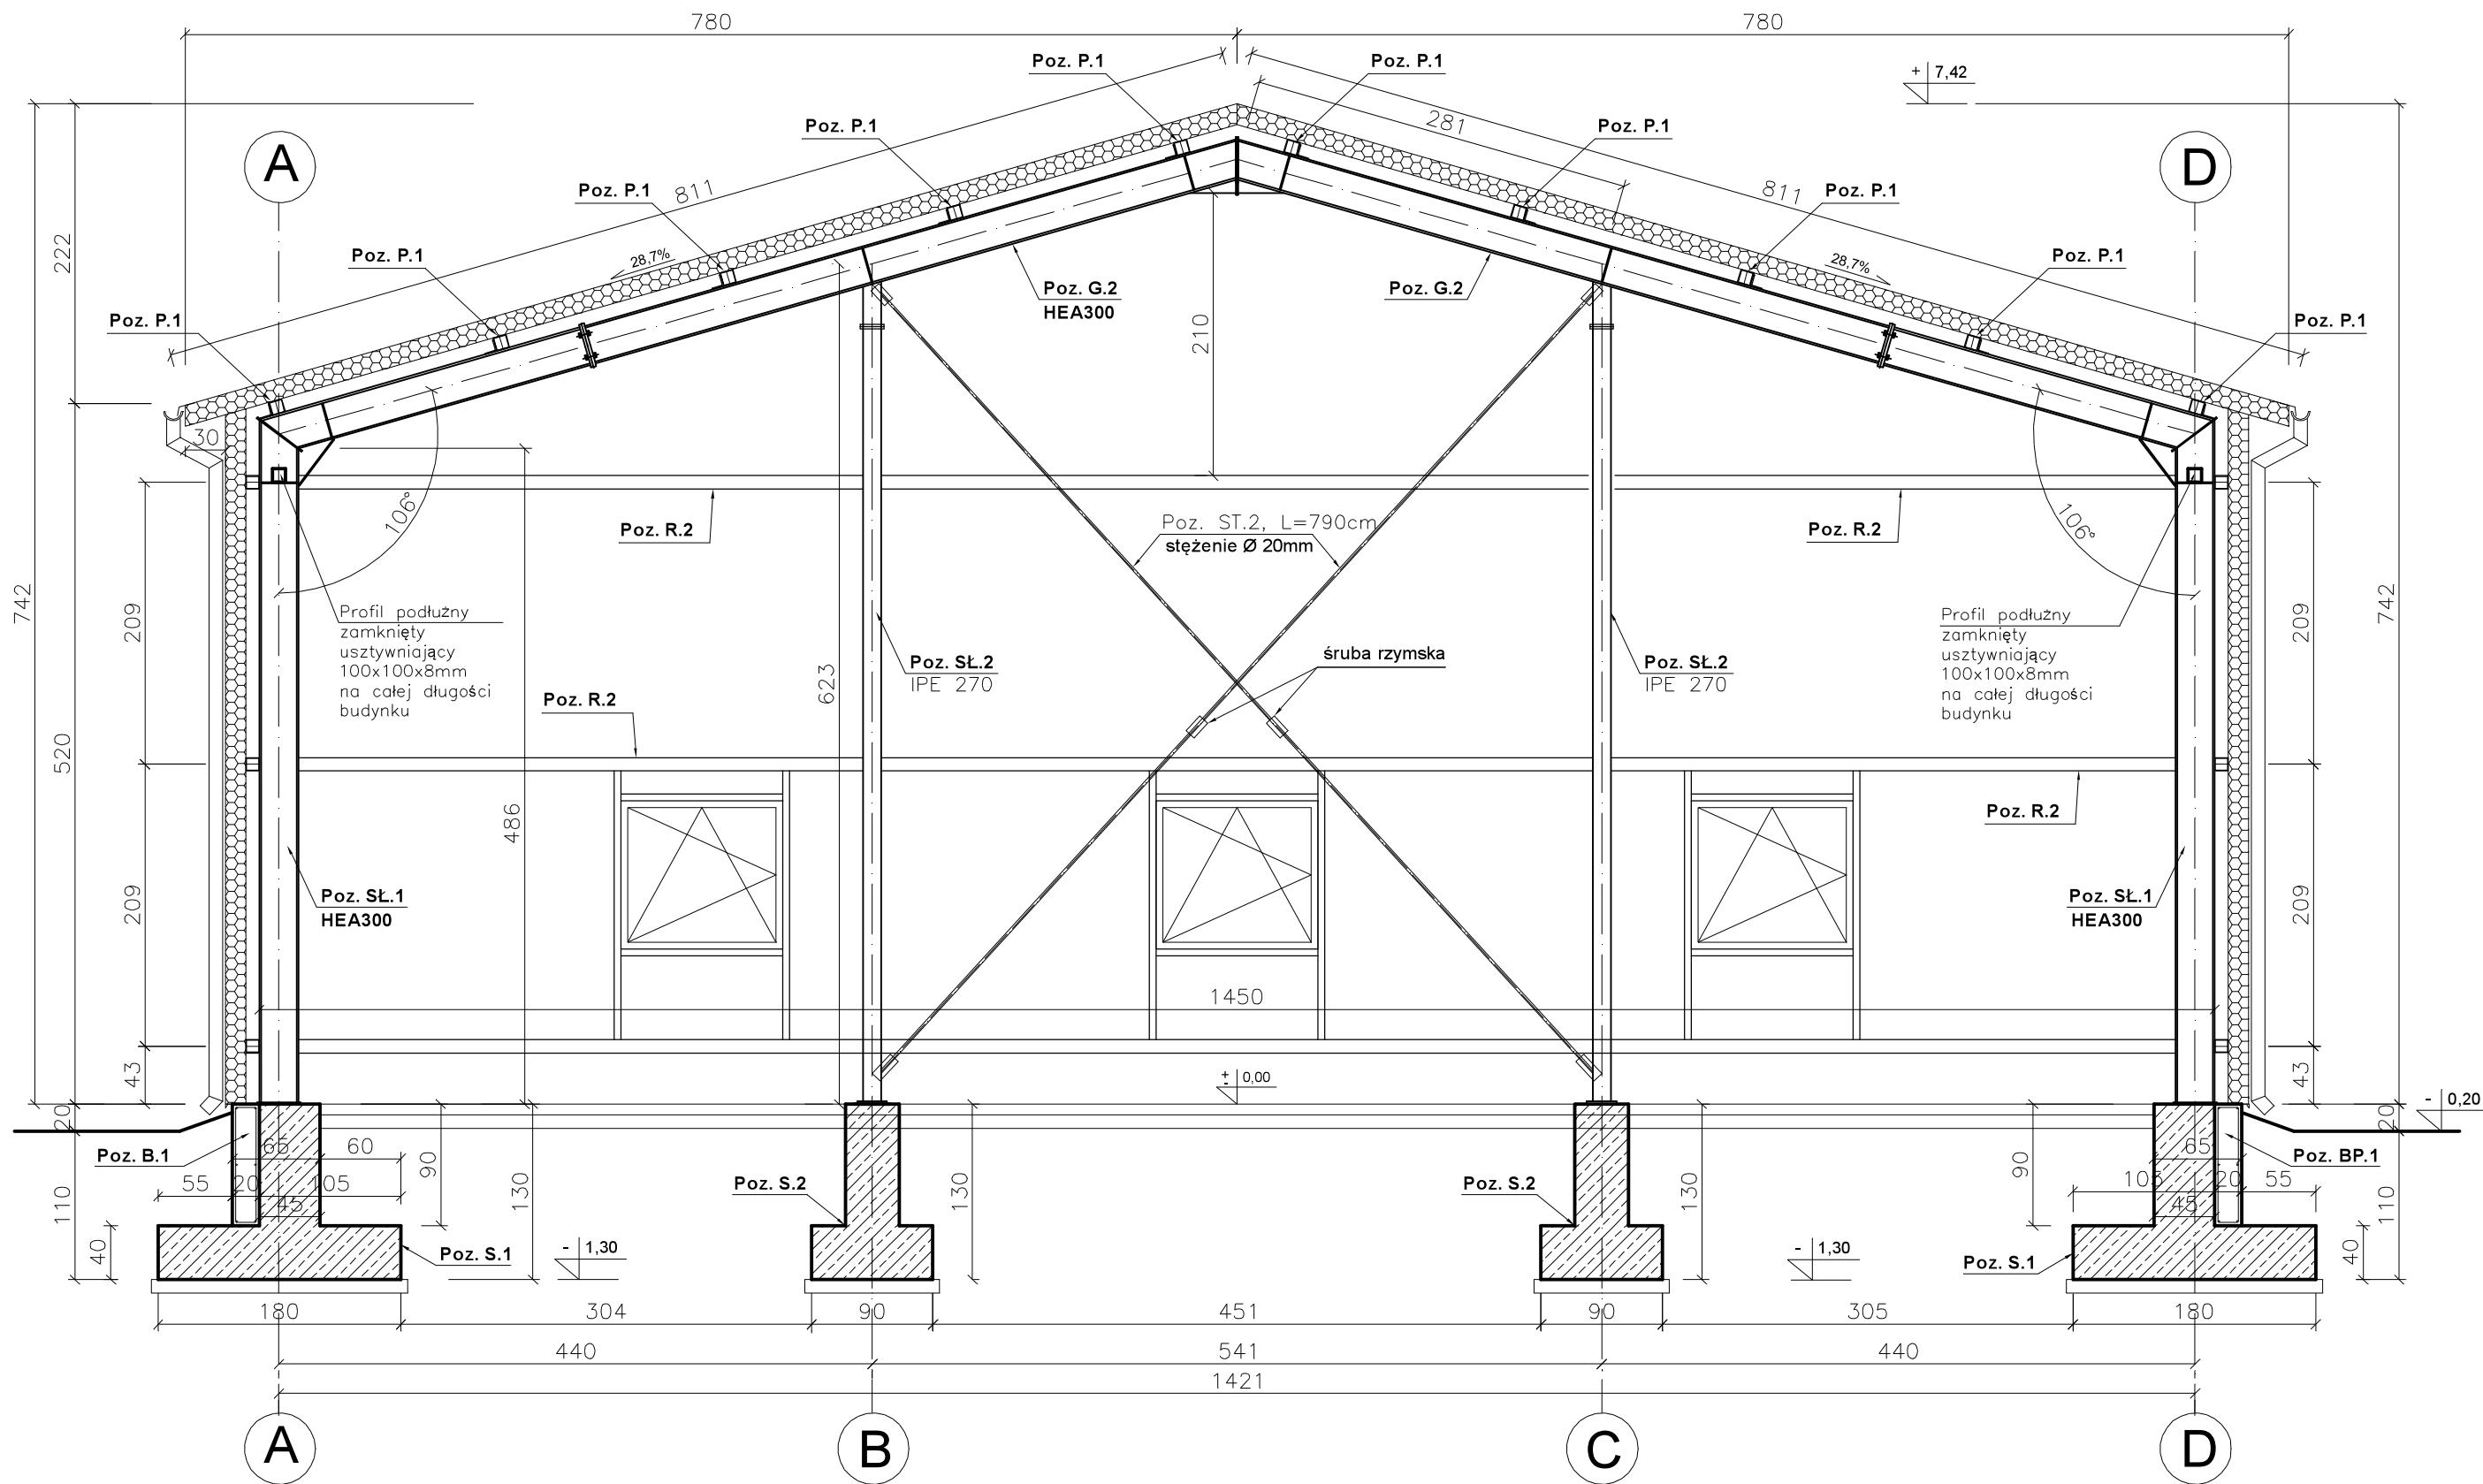

|   |                                                                                                   |   |   |              |
|---|---------------------------------------------------------------------------------------------------|---|---|--------------|
| <div><div></div><div>BUDOWNICTWO<br/>I ARCHITEKTURA</div><div>Budownictwo i Architektura Dariusz Kapuściński<br/>ul. Bettewska 3<br/>87-603 Wielgie<br/>601 425 257, artol@wp.pl</div></div> | Inwestor: Gmina Bobrowniki, ul. Nieszawska 10, 87-617 Bobrowniki                                  |   | Nr rys.   |              |
|   | Projekt: Budowa budynku magazynowego na potrzeby obrony cywilnej wraz z infrastrukturą techniczną |   | P-7   |              |
|   | Adres: Bobrowniki, działka nr 113, ul. Wyzwolenia, powiat Lipnowski,                              |   | Skala   | 1: 50        |
|   | Tytuł rys. <b>Przekrój B-B</b>                                                                    |   | Data   | lipiec 2026r |
|   | Opracował:                                                                                        | Projektował:   | Sprawdził:   |              |
|   | mgr inż. Dariusz Kapuściński<br>upr. w specjalności Konstr. - Bud.<br>Nr KUP /0100 /OWOK /05      | mgr inż. Tomasz Falkowski<br>upr. w specjalności Konstr. - Bud.<br>do projektowania bez ograniczeń<br>Nr KUP /0004 /POOK /15 | mgr inż. Tomasz Ostrowski<br>upr. w specjalności Konstr. - Bud.<br>do projektowania bez ograniczeń<br>Nr UA-V-7342-5/ 59/ 94 Wk |              |