


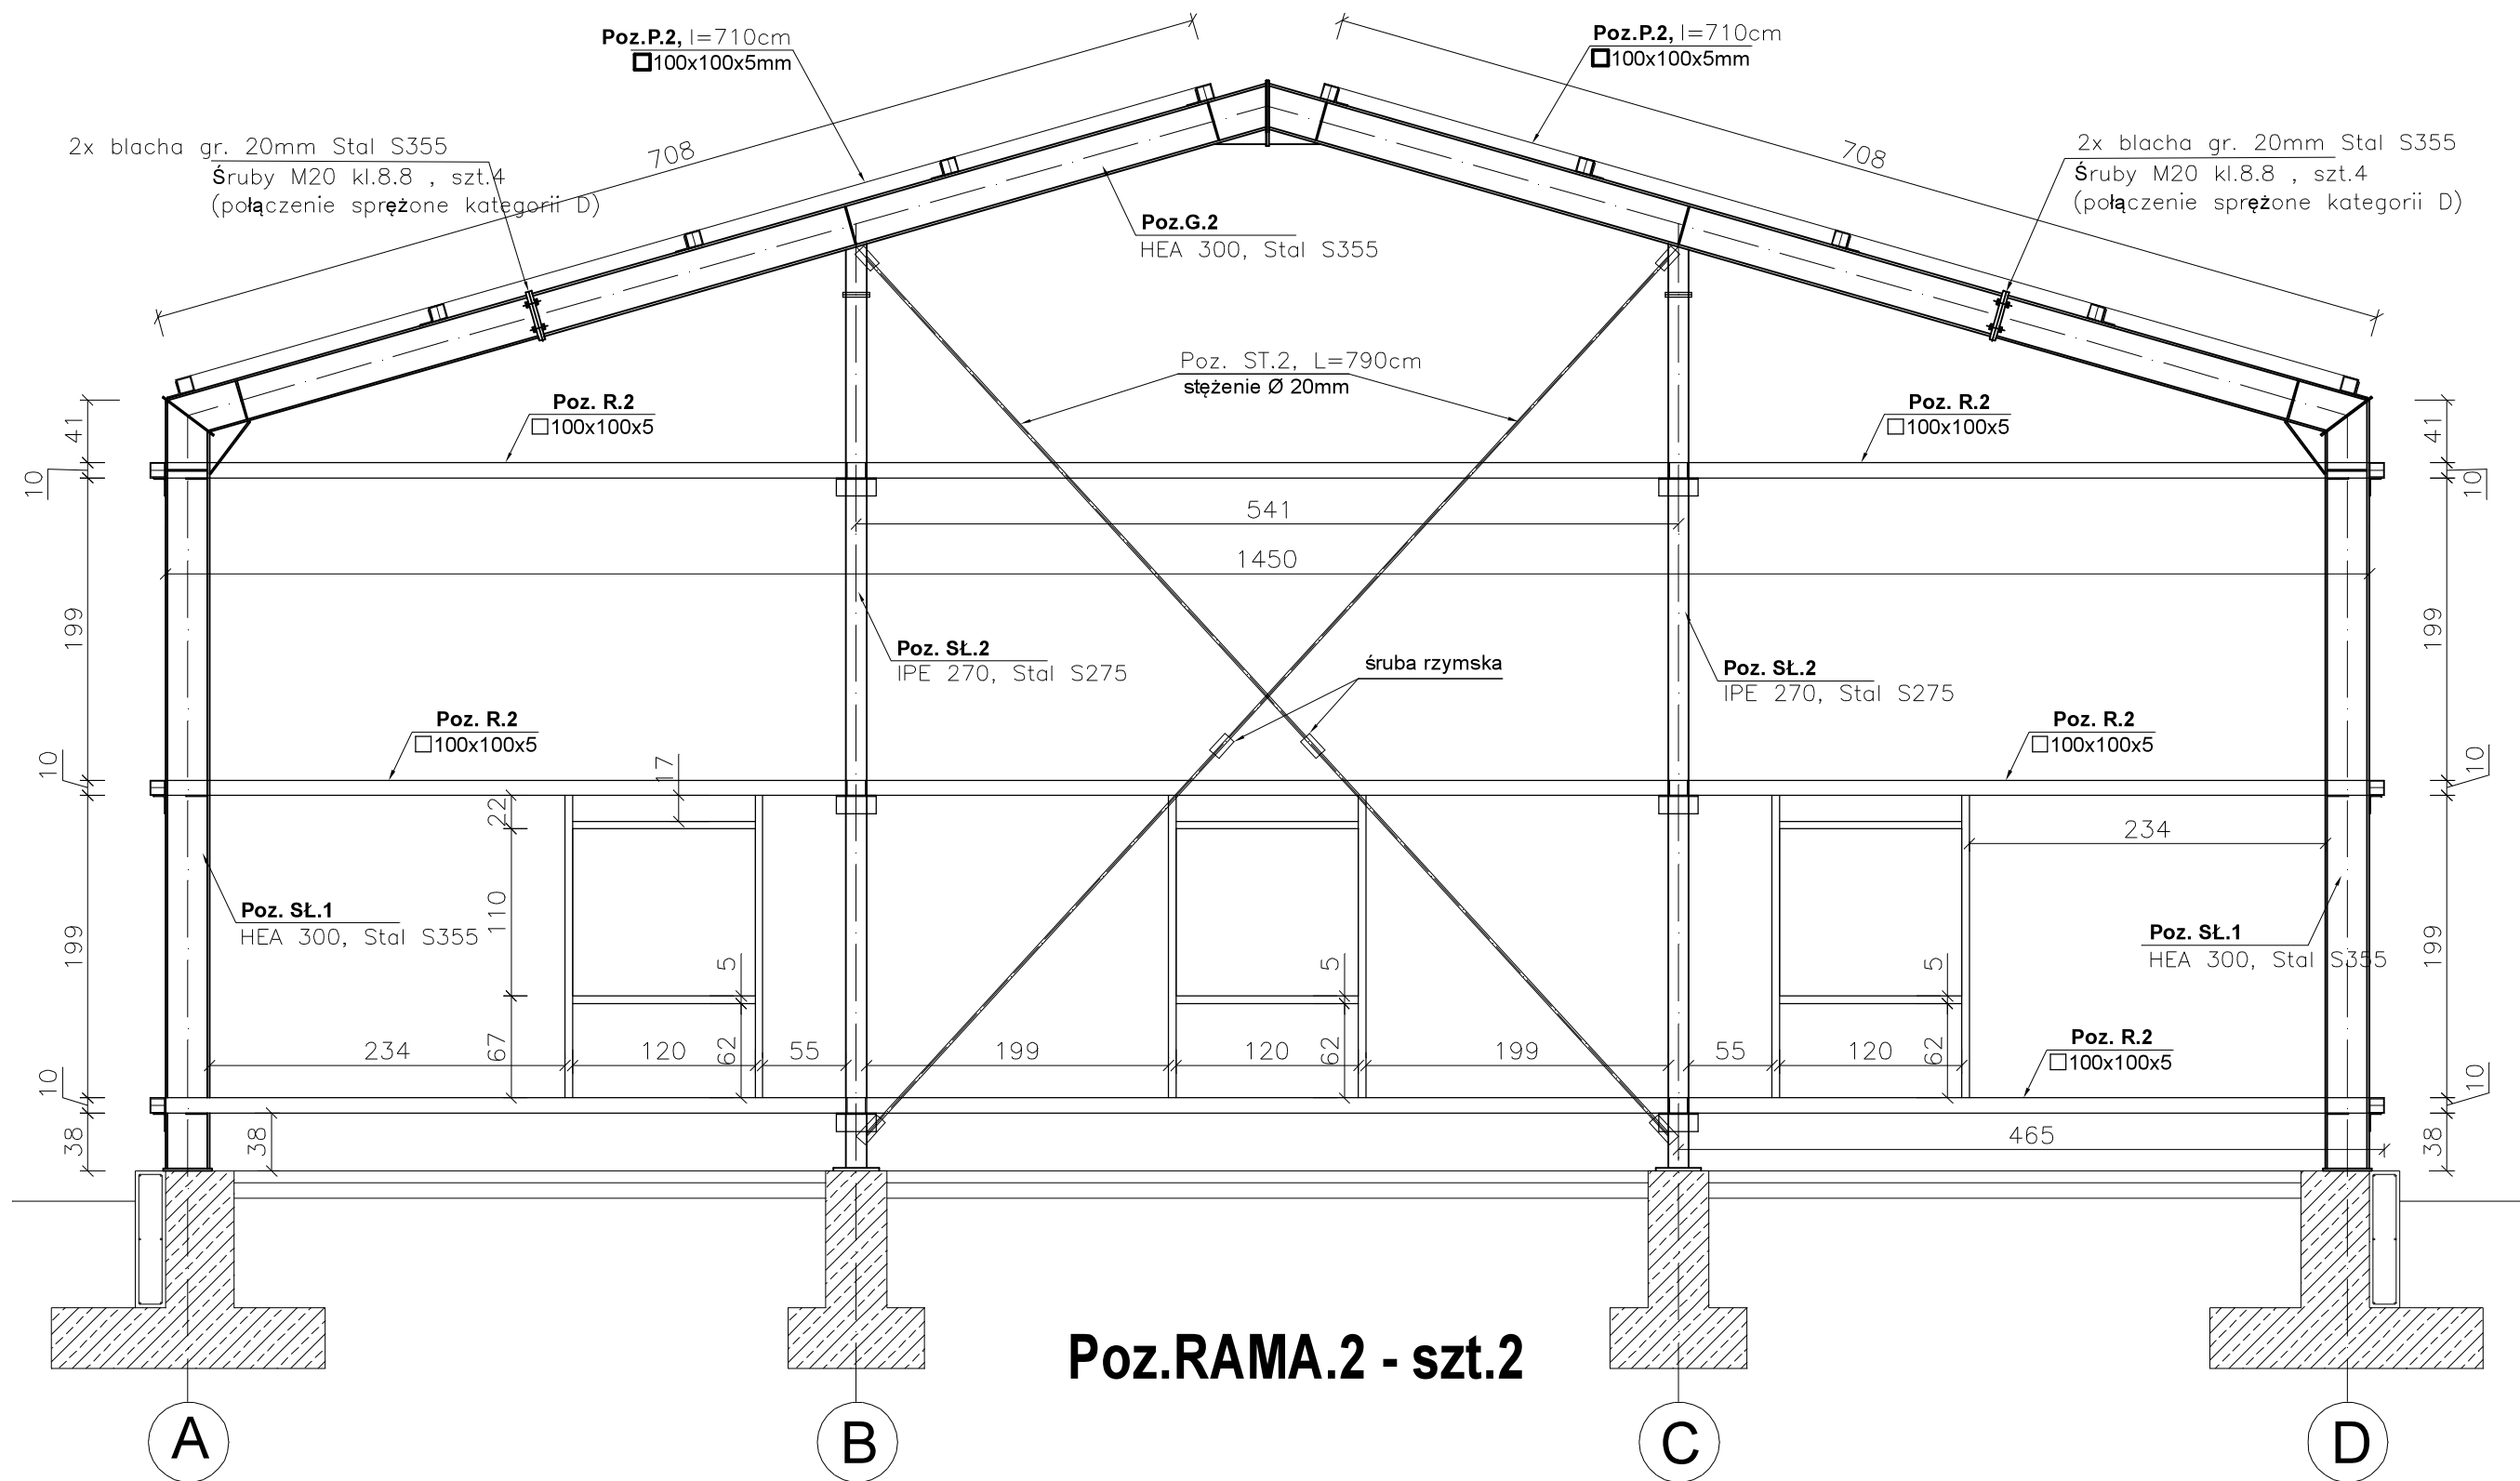

Poz. R.2 □ 5x100x100mm L=1450cm szt.6

Uwaga:

1. Wymiary elementów stalowych sprawdzić w naturze !
2. Elektrody ER 146
3. Elementy stalowe zabezpieczyć antykorozyjnie dla stopnia agresywności środowiska klasy C3

BUDOWNICTWO I ARCHITEKTURA Budownictwo i Architektura Dariusz Kapuściński ul. Beteńska 3 87-603 Wielgie 601 425 257, artol9@wp.pl	Inwestor: Gmina Bobrowniki, ul. Nieszawska 10, 87-617 Bobrowniki		Nr rys.	
	Projekt: Budowa budynku magazynowego na potrzeby obrony cywilnej wraz z infrastrukturą techniczną		P-15	
	Adres: Bobrowniki, działka nr 113, ul. Wyzwolenia, powiat Lipnowski,	Skala	1: 50	
	Tytuł rys.	Poz. RAMA.2		Data lipiec 2026r
	Opracował: mgr inż. Dariusz Kapuściński upr. w specjalności Konstr. - Bud. Nr KUP /0100 /OWOK /05	Projektował: mgr inż. Tomasz Falkowski upr. w specjalności Konstr. - Bud. do projektowania bez ograniczeń Nr KUP /0004 /POOK /15	Sprawdził: mgr inż. Tomasz Ostrowski upr. w specjalności Konstr. - Bud. do projektowania bez ograniczeń Nr UA-V-7342-5/ 59/ 94 WK	