


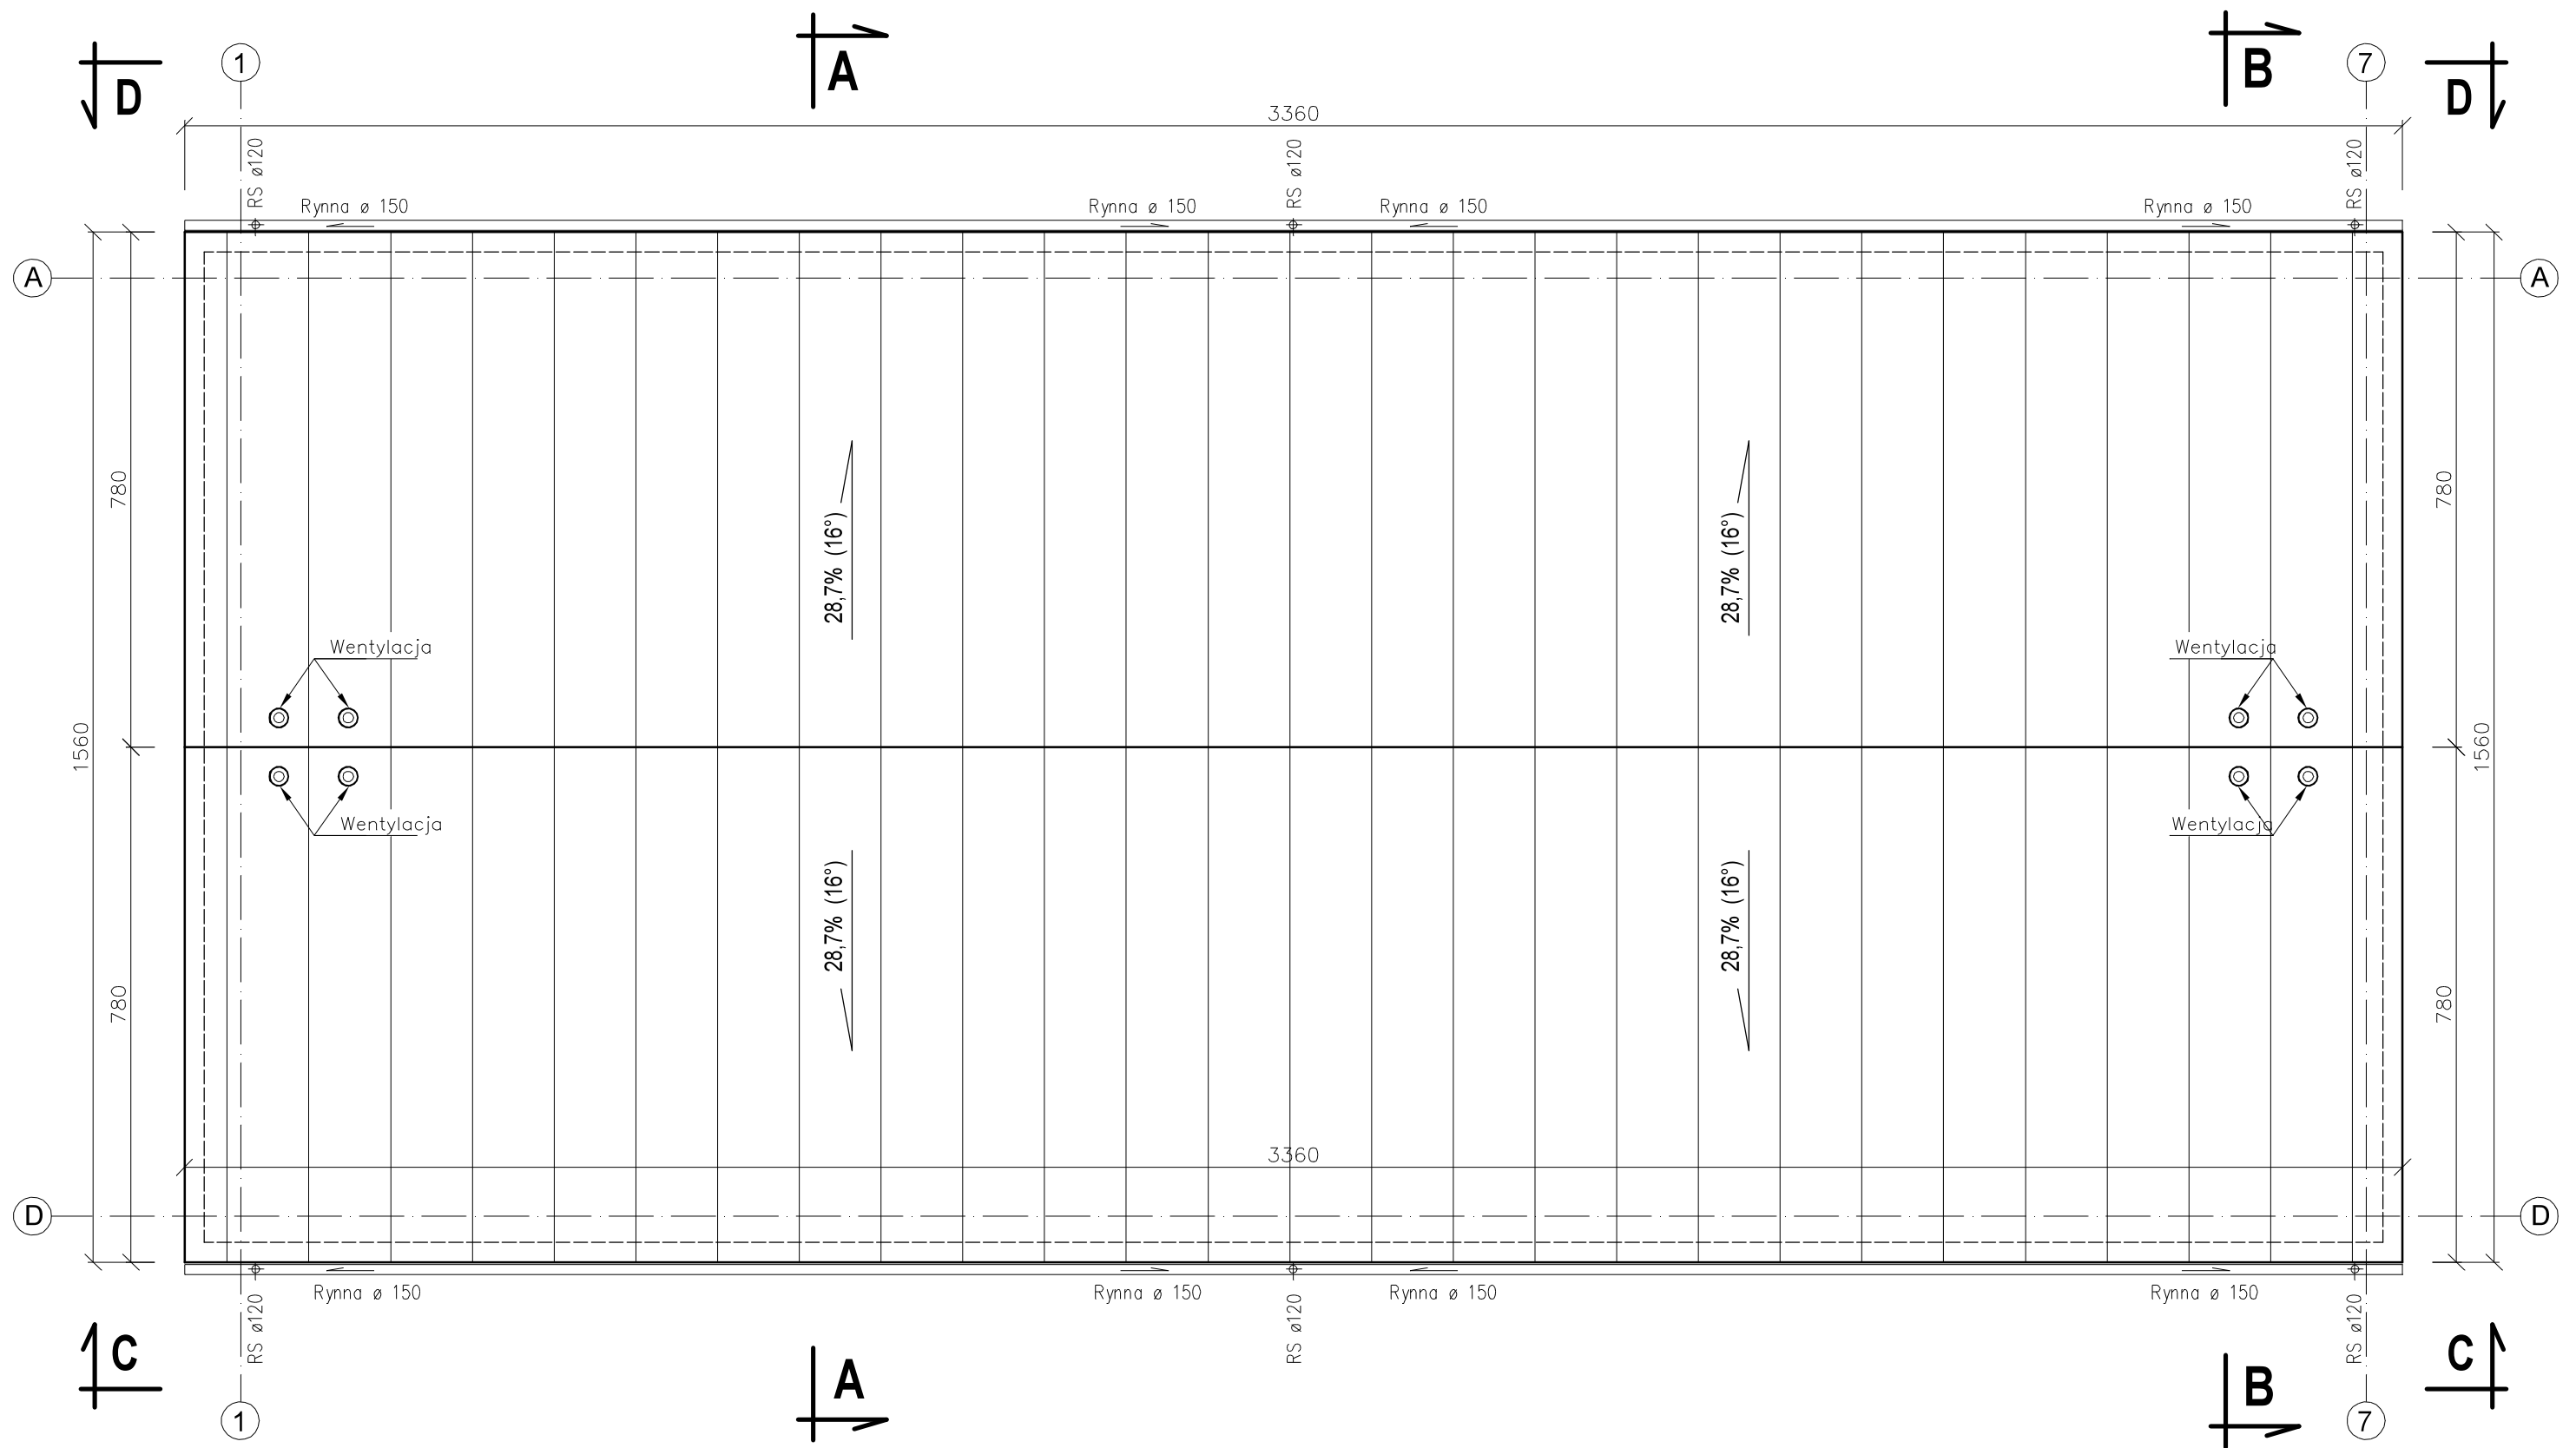

Powierzchnia polaci dachu: 545,7 m²
Pokrycie dachu: płyta warstwowa (kolor stalowy) gr. 15
cm, z rdzeniem poliuretanowym
Rynny z blachy ocynkowanej lub powlekanej ø150 mm
Rury spustowe z blachy ocynkowanej lub powlekanej ø120
mm

BUDOWNICTWO I ARCHITEKTURA Budownictwo i Architektura Dariusz Kapuściński ul. Batłiewska 3 87-603 Wielgie 601 425 257; artol9@wp.pl	Inwestor: Gmina Bobrowniki, ul. Nieszawska 10, 87-617 Bobrowniki		Nr rys.
	Projekt: Budowa budynku magazynowego na potrzeby obrony cywilnej wraz z infrastrukturą techniczną		P-4
	Adres: Bobrowniki, działka nr 113, ul. Wyzwolenia, powiat Lipnowski,	Skala	1: 100
	Tytuł rys. Rzut dachu		Data
	lipiec 2026r		
Opracował:	Projektował:	Sprawdził:	
mgr inż. Dariusz Kapuściński upr. w specjalności Konstr. - Bud. Nr KUP /0100 /OWOK /05	mgr inż. Tomasz Falkowski upr. w specjalności Konstr. - Bud. do projektowania bez ograniczeń Nr KUP /0004 /POOK /15	mgr inż. Tomasz Ostrowski upr. w specjalności Konstr. - Bud. do projektowania bez ograniczeń Nr UA-V-7342-5/ 59/ 94 WK	