
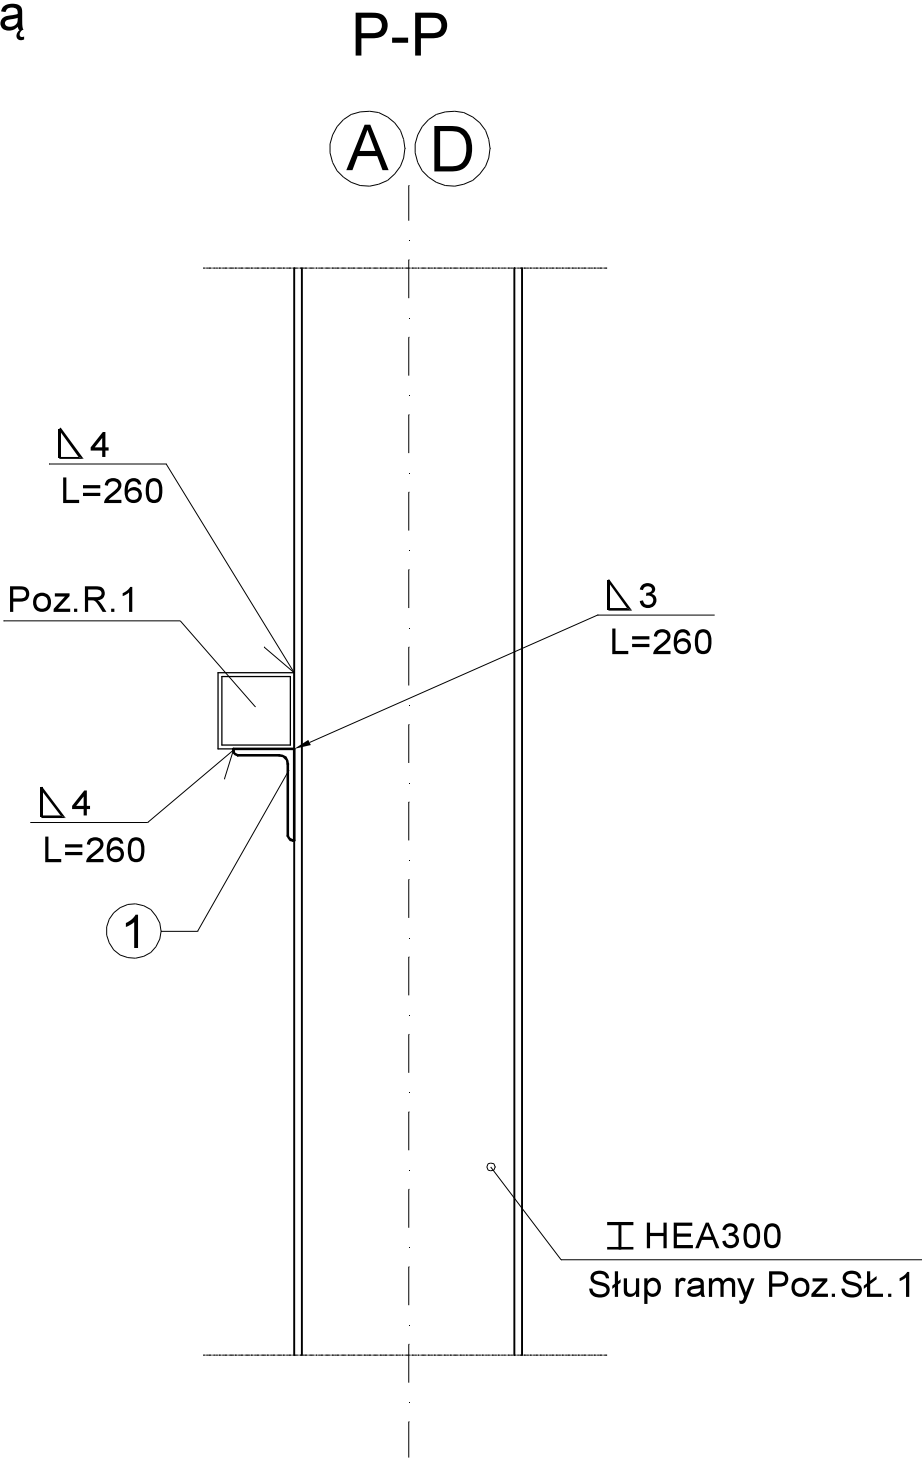


SZCZEGÓŁ A

Połączenie rygla (Poz.R.1) z ramą
szt.42

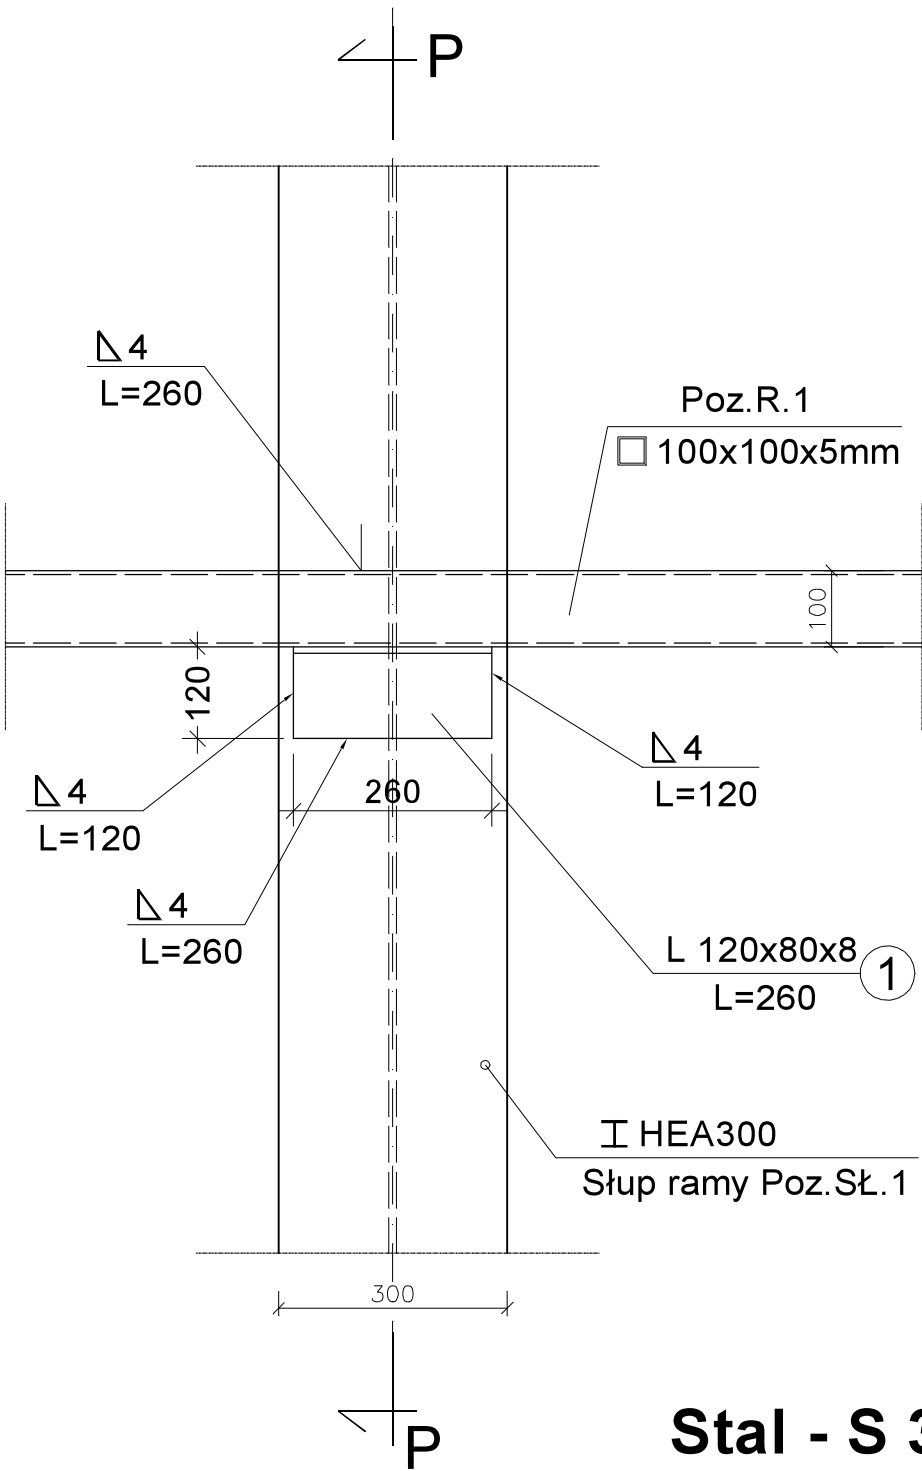

Stal - S 355

Uwaga:

1. Wymiary elementów stalowych sprawdzić w naturze !
2. Elektrody ER 146
3. Elementy stalowe zabezpieczyć antykorozyjnie do stopnia środowiska klasy C3

 BUDOWNICTWO I ARCHITEKTURA Budownictwo i Architektura Dariusz Kapuściński ul. Betlewska 3 87-603 Włocławek 601 425 257, artol19@wp.pl	Inwestor: Gmina Bobrowniki, ul. Nieszawska 10, 87-617 Bobrowniki			Nr rys.	
	Projekt: Budowa budynku magazynowego na potrzeby obrony cywilnej wraz z infrastrukturą techniczną			P-20	
	Adres: Bobrowniki, działka nr 113, ul. Wyzwolenia, powiat Lipnowski,		Skala	1: 10	
	Tytuł rys. Połączenie rygla (Poz.R.1) z ramą		Data		lipiec 2026r
	Szczegół A				
Opracował:		Projektował:		Sprawdził:	
mgr inż. Dariusz Kapuściński upr. w specjalności Konstr. - Bud. Nr KUP /0100 /OWOK /05		mgr inż. Tomasz Falkowski upr. w specjalności Konstr. - Bud. do projektowania bez ograniczeń Nr KUP /0004 /POOK /15		mgr inż. Tomasz Ostrowski upr. w specjalności Konstr. - Bud. do projektowania bez ograniczeń Nr UA-V-7342-5/ 59/ 94 Wk	