


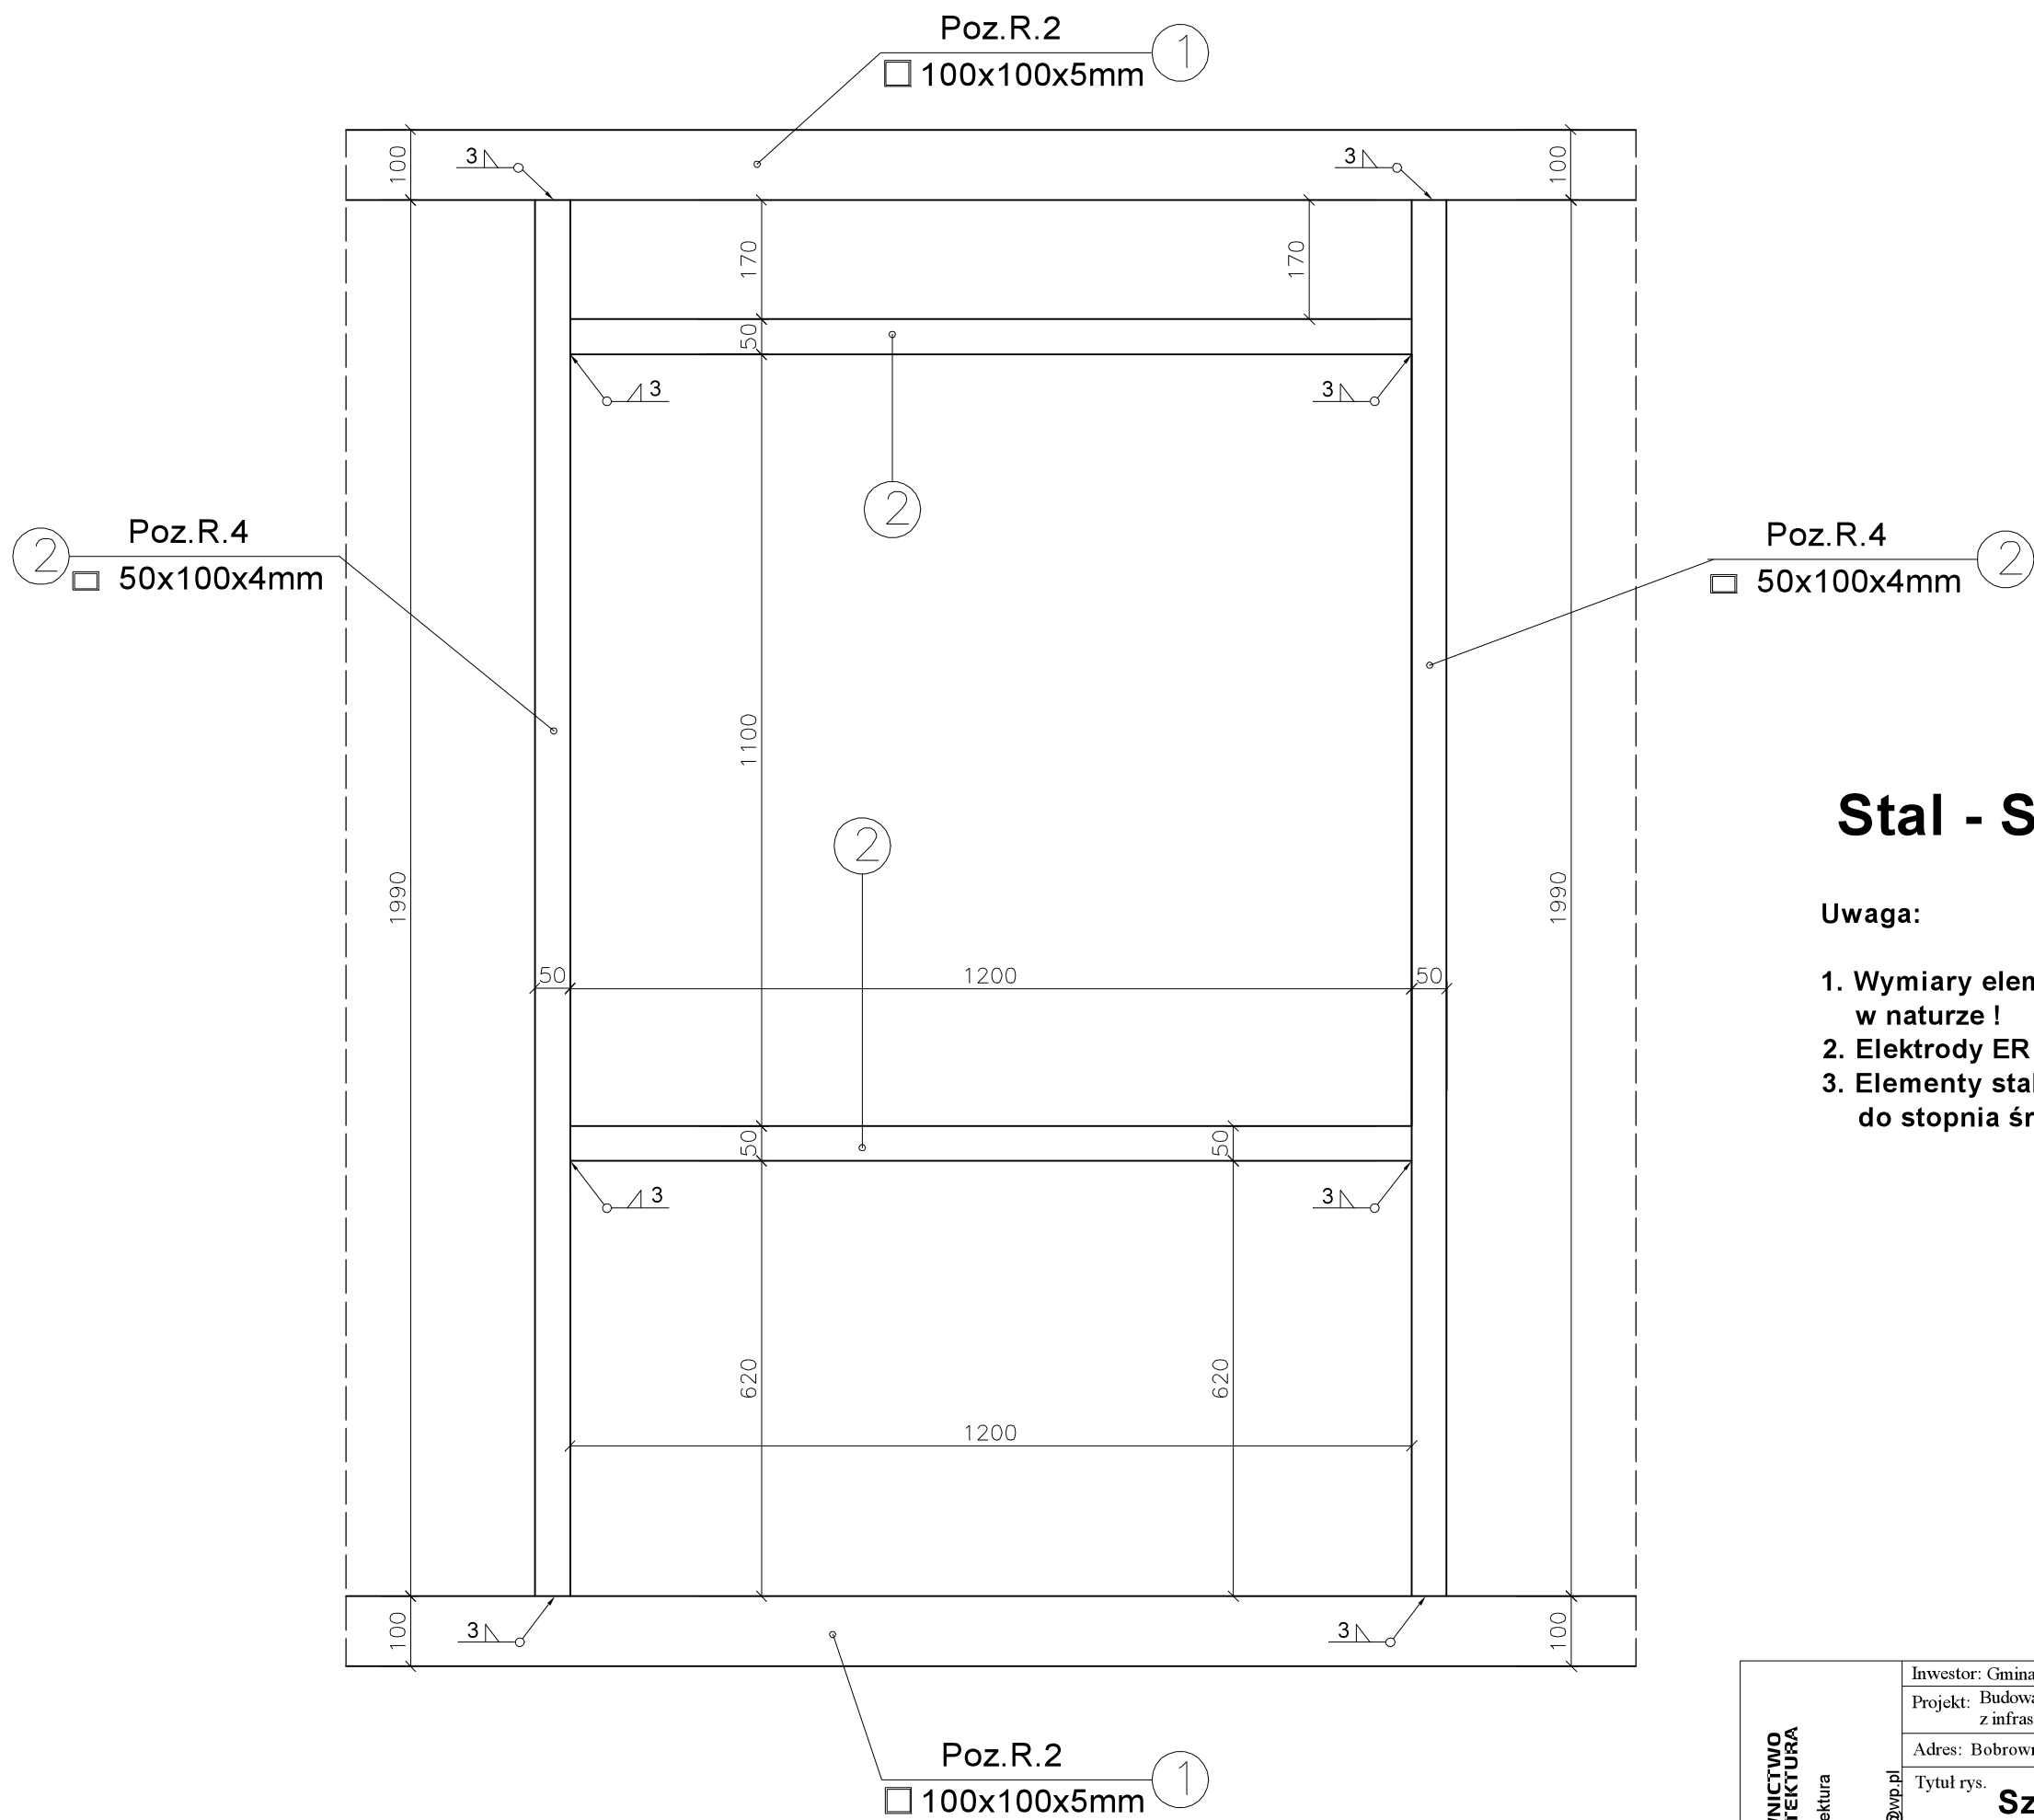

SZCZEGÓŁ G
Profile okienne
szt.6

Stal - S 355

Uwaga:

- 1. Wymiary elementów stalowych sprawdzić w naturze !
- 2. Elektrody ER 146
- 3. Elementy stalowe zabezpieczyć antykorozyjnie do stopnia środowiska klasy C3

BUDOWNICTWO I ARCHITEKTURA Budownictwo i Architektura Dariusz Kapuściński ul. Betlewska 3 87-603 Wiele 601 425 237, artol19@wp.pl	Inwestor: Gmina Bobrowniki, ul. Nieszawska 10, 87-617 Bobrowniki		Nr rys.	
	Projekt: Budowa budynku magazynowego na potrzeby obrony cywilnej wraz z infrastrukturą techniczną		P-24	
	Adres: Bobrowniki, działka nr 113, ul. Wyzwolenia, powiat Lipnowski,	Skala	1: 10	
	Tytuł rys.	Szczegół G - profile okienne		Data
	lipiec 2026r			
Opracował:		Projektował:		Sprawdził:
mgr inż. Dariusz Kapuściński upr. w specjalności Konstr. - Bud. Nr KUP /0100 /OWOK /05		mgr inż. Tomasz Falkowski upr. w specjalności Konstr. - Bud. do projektowania bez ograniczeń Nr KUP /0004 /POOK /15		mgr inż. Tomasz Ostrowski upr. w specjalności Konstr. - Bud. do projektowania bez ograniczeń Nr UA-V-7342-5/ 59/ 94 Wk