


Przekrój B-B

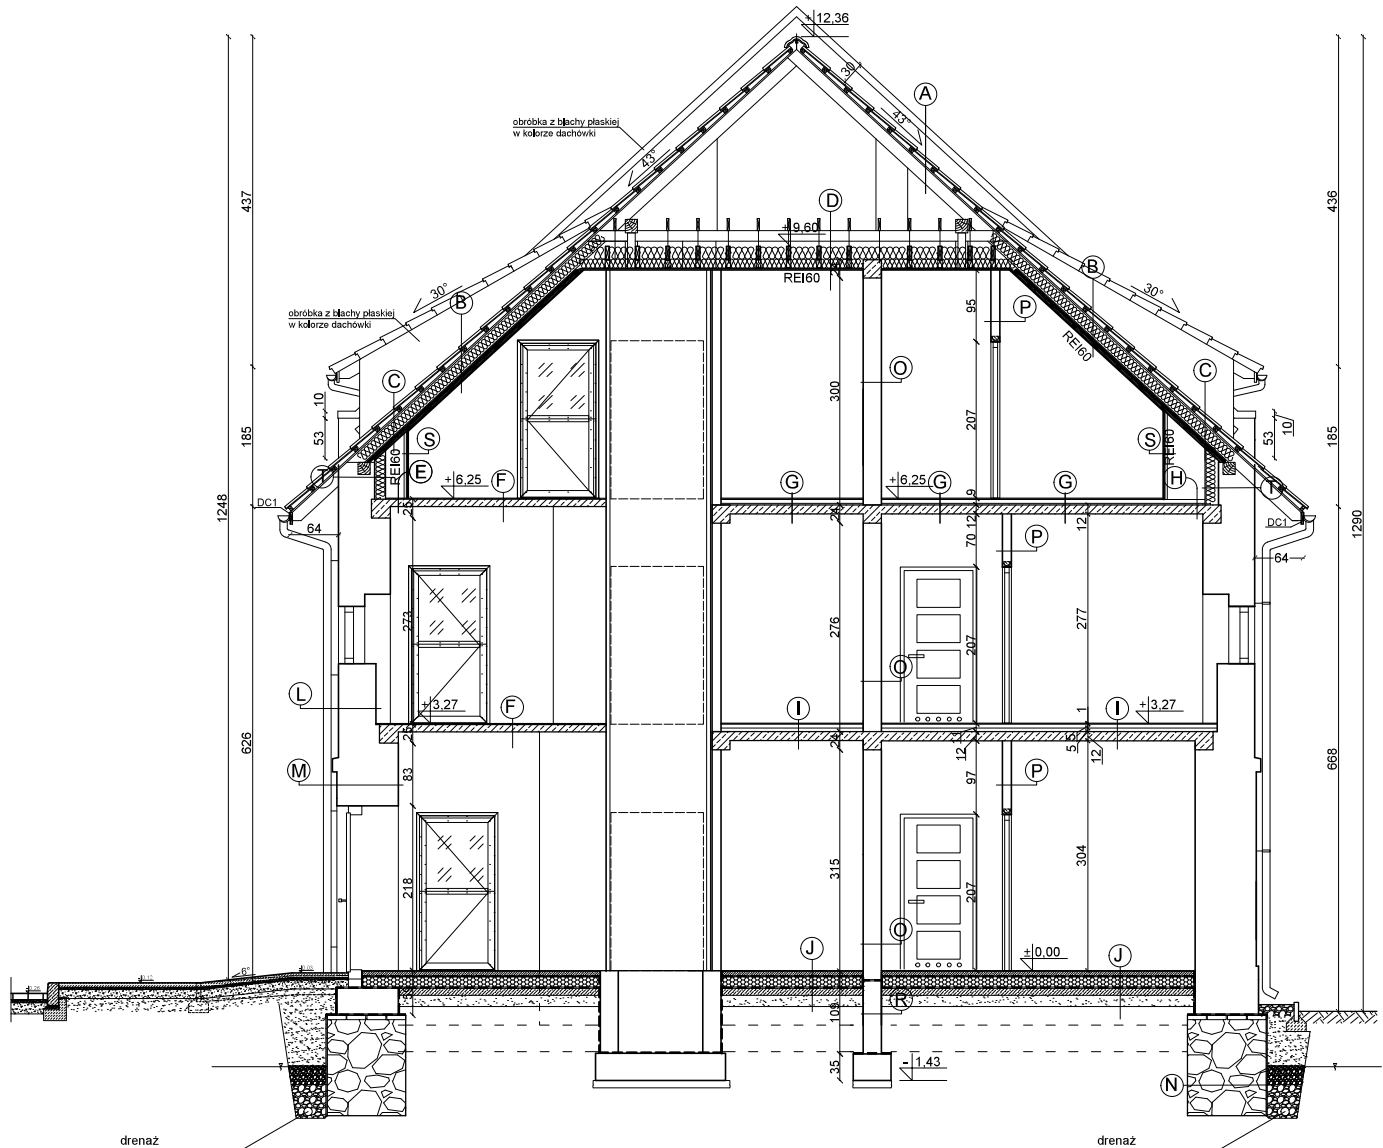

- A** dachówka ceramiczna
•łaty drewniane 4x5cm
•kontakty 2,5 cm
•folia paroprzepuszczalna
•krokwie 8x16 cm istniejące
- B** dachówka ceramiczna
•łaty drewniane 4x5cm
•kontakty 2,5 cm
•folia paroprzepuszczalna
•krokwie 8x16 cm istniejące
•wełna mineralna 16 cm
•wełna mineralna 5 cm
•folia paroizolacyjna na ruszcie
•2x płyta gipsowo - kartonowa ogniodoporna na ruszcie stalowym w systemie producenta systemu
- C** dachówka ceramiczna
•łaty drewniane 4x5cm
•kontakty 2,5 cm
•folia paroprzepuszczalna
•krokwie 8x16 cm istniejące
•wełna mineralna 16 cm
•wełna mineralna 5 cm
•folia paroizolacyjna na ruszcie
•płyta gipsowo - kartonowa ogniodoporna na ruszcie stalowym w systemie producenta systemu
- D** strop drewniany bęki 5x18cm
•wełna mineralna 15cm pomiędzy bękami
•wełna mineralna 12 cm
•ruszt stalowy podwieszany
•folia paroprzepuszczalna
•2x płyta gipsowo - kartonowa ogniodoporna w systemie producenta systemu
- E** płyta żelbetowa gr. 12 cm
•tynk cementowo wapienny gr. 1,5 cm
- F** płyty naturalne gr. 1,2 cm
płyta żelbetowa gr. 12 cm
•tynk cementowo wapienny gr. 1,5 cm
- G** płyty naturalne gr. 1,2 cm
•wylewka betonowa gr. 5,0 cm
•styropian EPS100 gr. 2,0 cm
•płyta żelbetowa gr. 12 cm
•tynk cementowo wapienny gr. 1,5 cm
- H** •wylewka betonowa gr. 5,0 cm
•styropian EPS100 gr. 2,0 cm
•płyta żelbetowa gr. 10 cm
•tynk cementowo wapienny gr. 1,5 cm
- I** •płyty naturalne gr. 1,2 cm
•wylewka betonowa gr. 5,0 cm
•styropian EPS100 gr. 5,0 cm
•płyta żelbetowa gr. 10 cm
•tynk cementowo wapienny gr. 1,5 cm
- J** •płyty naturalne gr. 1,2 cm
•wylewka betonowa gr. 6,0 cm
•folia budowlana czarna
•styropian EPS100 gr. 15,0 cm
•2x folia budowlana czarna gr. 0,2 mm
•wylewka betonowa gr. 10 cm
•podsyłka piaskowa gr. 15 cm
- L** •tynk wapienny gr. 1,5 cm
•ściana z cegły pełnej gr. 66 cm
•tynk istniejący gr. 2,0 cm
- M** •tynk renowacyjny gr. 1,5 cm
•ściana z cegły pełnej gr. 78 cm
•tynk renowacyjny gr. 1,5 cm
- N** •tynk renowacyjny gr. 1,5 cm
•ściana fundamentowa z kamienia wapiennego gr. 104 cm
•tynk renowacyjny gr. 1,5 cm
•izolacja przeciwwilgociowa
•folia kubełkowa
- O** •tynk cementowo - wapienny gr. 1,5 cm
•ściana z pustaka odm. 540 gr. 24 cm
•tynk cementowo - wapienny gr. 1,5 cm
- P** •tynk cementowo - wapienny gr. 1,5 cm
•ściana z pustaka odm. 540 gr. 12 cm
•tynk cementowo - wapienny gr. 1,5 cm
- R** •tynk cementowo - wapienny gr. 1,5 cm
•ściana z bloczka fundamentowego gr. 24 cm
•tynk cementowo - wapienny gr. 1,5 cm
- S** •2x płyta gipsowo - kartonowa ogniodoporna w systemie producenta systemu
•folia paroizolacyjna
•ruszt stalowy
- T** •tynk wapienny gr. 1,5 cm
•ściana z cegły pełnej gr. 48 cm
•deska sosnowa gr. 2,5 cm
•styropian EPS70 gr. 15cm,
•klej + siatka

USŁUGI PROJEKTOWE Marcin Wilczyński ul. Jana III Sobieskiego 60, 37-610 Nardol		INWESTOR: Gmina Cieszanów ul. Rynek 11, 37-611 Cieszanów	
Obiekt:	PRZEBUDOWA BUDYNKU SPICHLERZA ZE ZMIANĄ SPOSÓB UŻYTKOWANIA NA BUDYNEK ADMINISTRACYJNY ORAZ BUDOWA NIEZBĘDNEJ INFRASTRUKTURY TECHNICZNEJ (dot. m.in. instal. BBT w zakresie gosp. Niewie Sokoł)		
Plan opracow.:	PROJEKT TECHNICZNY - KONSTRUKCJA		Zlecenie /23
Nazwa rysunku:	PRZEMÓJ B-B		Skala 1:50
Projektant:	Zygmunt Motyka	ul. Sudecka 4, 64-100 Kępno tel. 71 374 11 11, 71 374 11 12	Data czerwiec 2023 r.
Opracował:	Marcin WILCZYŃSKI	ul. na Wesołości Kępno, 64-100	Nr rys. PT.7