

# PROJEKT TECHNICZNY do zgłoszenia robót niewymagających pozwolenia na budowę

|                                  |   |
|----------------------------------|---|
| PRACOWNIA<br>PROJEKTOWA          |  <p>Inżynieria Drogowo Sanitarna<br/>IDS koncept Sp. z o.o.<br/>ul. Jana Michała Hubego 31A/15<br/>87-100 Toruń</p> |
| INWESTOR                         |  <p>Gmina Krokowa<br/>ul. Żarnowiecka 29<br/>84-110 Krokowa</p>                                                     |
| NAZWA ZAMIERZENIA<br>BUDOWLANEGO | Przebudowa drogi gminnej nr 108017G od km 0+948,00 do km 1+003,00 wraz z przebudową drogi wewnętrznej od km 1+007,00 do km 1+457,00 w miejscowości Sulicice                                          |
| ADRES                            | Sulicice, Sulicice Wybudowania,<br>84-110 Krokowa   |
| KATEGORIA OBIEKTU<br>BUDOWLANEGO | XXV – drogi i kolejowe drogi szynowe   |
| JEDNOSTKA<br>EWIDENCYJNA         | 221106_2   |
| OBRĘB EWIDENCYJNY                | 0018 Sulicice   |
| DZIAŁKI<br>EWIDENCYJNE           | 4, 6, 200   |

| ZESPÓŁ OPRACOWUJĄCY             |                             |                           |        |
|---------------------------------|-----------------------------|---------------------------|--------|
| PERSONALIA                      | FUNKCJA / BRANŻA            | NR I ZAKRĘS<br>UPRAWNIENI | PODPIS |
| mgr inż. Adam Łączkowski        | Projektant<br>br. drogowa   | KUP/0073/POD/23           |        |
| inż. Damian Cybulski            | Opracowujący<br>br. drogowa | -----                     |        |
| Data opracowania: 31.07.2026 r. |                             |                           |        |

## Spis treści:

|   |                |
|---|----------------|
| <b>I. Zagospodarowanie terenu</b>                                                                                                | <b>str. 3</b>  |
| Opis techniczny   | str. 4         |
| 1. Zakres całego zamierzenia budowlanego                                                                                         | str. 4         |
| 2. Istniejący stan zagospodarowania terenu                                                                                       | str. 4         |
| 3. Projektowane zagospodarowanie terenu                                                                                          | str. 5         |
| 4. Zestawienia powierzchni   | str. 5         |
| 5. Informacje oraz dane   | str. 6         |
| 6. Ochrona przeciwpożarowa   | str. 7         |
| 7. Obszar oddziaływania obiektu                                                                                                  | str. 7         |
| <b>II. Rozwiązania konstrukcyjne</b>                                                                                             | <b>str. 8</b>  |
| Opis techniczny   | str. 9         |
| 1. Rodzaj i kategoria obiektu budowlanego                                                                                        | str. 9         |
| 2. Zamierzony sposób użytkowania oraz program użytkowy obiektu budowlanego                                                       | str. 9         |
| 3. Układ przestrzenny oraz forma architektoniczna                                                                                | str. 9         |
| 4. Charakterystyczne parametry obiektu budowlanego (obiekt liniowy)                                                              | str. 9         |
| 5. Opinia geotechniczna i sposób posadowienia                                                                                    | str. 10        |
| 6. Korzystanie z obiektu budowlanego przez osoby niepełnosprawne                                                                 | str. 10        |
| 7. Parametry techniczne obiektu budowlanego – wpływ na środowisko i jego wykorzystanie oraz na zdrowie ludzi i obiekty sąsiednie | str. 10        |
| 8. Elementy wyposażenia budowlano-instalacyjnego                                                                                 | str. 10        |
| <b>III. Załączniki formalne</b>                                                                                                  | <b>str. 11</b> |
| Decyzja o nadaniu uprawnień budowlanych Projektanta br. drogowej                                                                 | str. 12        |
| Zaświadczenie PIIB Projektanta br. drogowej                                                                                      | str. 14        |
| Informacja Wojewódzkiego Konserwatora Zabytków w Gdańsku                                                                         | str. 15        |
| Uzgodnienie Energa Operator   | str. 17        |
| Uzgodnienie Orange Polska   | str. 21        |
| Informacja dotycząca bezpieczeństwa i ochrony zdrowia                                                                            | str. 22        |
| <b>IV. Część rysunkowa</b>   | <b>str. 30</b> |
| DT-D-1 Plan orientacyjny   |                |
| DT-D-2 Zagospodarowanie terenu                                                                                                   |                |
| DT-D-3 Rozwiązania konstrukcyjne                                                                                                 |                |

# I. ZAGOSPODAROWANIE TERENU

dla zadania, pn.:

*Przebudowa drogi gminnej nr 108017G od km 0+948,00  
do km 1+003,00 wraz z przebudową drogi wewnętrznej  
od km 1+007,00 do km 1+457,00 w miejscowości Sulicice*

# **OPIS TECHNICZNY DO ZAGOSPODAROWANIA TERENU**

## **1. Zakres całego zamierzenia budowlanego**

Zamierzenie budowlane swym zakresem obejmuje przebudowę drogi gminnej nr 108017G oraz drogi wewnętrznej. Przebudowa polega na wykonaniu nowej nawierzchni utwardzonej jezdni. Przebudowa drogi w znaczący sposób polepszy funkcjonalność oraz komfort korzystania z przedmiotowego układu drogowego, gdyż istniejąca nawierzchnia jest mocno zużyta. W ramach opracowania planuje się również przebudowę istniejących zjazdów, pobocza oraz odtworzenie istniejącej muldy odwadniającej. Zamierzenie budowlane swym zakresem obejmuje działki ewidencyjne o numerach: 4, 6, 200 znajdujące się w obrębie ewidencyjnym 0018 Sulicice (jednostka ewidencyjna 221106\_2).

Projektowane roboty stanowią przebudowę istniejącego układu komunikacyjnego i nie powodują zmiany przeznaczenia terenu ani sposobu użytkowania obiektu budowlanego.

## **2. Istniejący stan zagospodarowania terenu**

Przedmiotowy teren obejmuje istniejącą drogę gminną oraz drogę wewnętrzną o nawierzchni utwardzonej, znajdującą się w granicach istniejącego pasa drogowego. Istniejąca nawierzchnia wykazuje liczne uszkodzenia eksploatacyjne, nierówności oraz lokalne deformacje, co wpływa na pogorszenie warunków ruchu i bezpieczeństwa użytkowników.

Odwodnienie odbywa się powierzchniowo poprzez istniejące pobocza oraz muldę odwadniającą, której funkcjonowanie zostanie zachowane i odtworzone.

### 3. Projektowane zagospodarowanie terenu

Projekt przewiduje przebudowę drogi gminnej oraz drogi wewnętrznej z zachowaniem ich dotychczasowej funkcji komunikacyjnej i przebiegu. Przyjęte rozwiązania projektowe obejmują wykonanie nawierzchni z płyt betonowych typu YOMB, poboczy z kruszywa oraz poboczy z płyt ażurowych w miejscach wskazanych w dokumentacji projektowej. Projektowane parametry geometryczne zostały dostosowane do istniejących uwarunkowań terenowych oraz przebiegu pasa drogowego, bez konieczności zmiany granic pasa drogowego ani ingerencji w tereny przyległe. W celu zapewnienia prawidłowego odwodnienia projekt przewiduje odtworzenie istniejącej muldy odwadniającej oraz wykonanie ścieku odwadniającego w zakresie określonym na rysunkach projektowych. Przebudowie podlegają również istniejące zjazdy indywidualne, których parametry dostosowano do projektowanej niwelety jezdni.

### 4. Zestawienia powierzchni

- a. Powierzchnia zabudowy projektowanych i istniejących obiektów budowlanych:
  - nie dotyczy (obiekt liniowy)
- b. Powierzchnia dróg, parkingów, placów i chodników:
  - drogi wewnętrznej: 2035,73 m<sup>2</sup>,
  - drogi gminnej publicznej: 247,50 m<sup>2</sup>,
  - pobocza z kruszywa: 51,21 m<sup>2</sup>,
  - pobocza z płyt ażurowych: 83,60 m<sup>2</sup>,
  - ścieku odwadniającego: 103,21 m<sup>2</sup>,
  - zjazdów indywidualnych: 63,03 m<sup>2</sup>.

Projektowana inwestycja nie powoduje zmiany sposobu użytkowania terenu ani zwiększenia oddziaływania obiektu na tereny sąsiednie. Realizacja przedsięwzięcia nie wymaga wycinki drzew, nie powoduje pogorszenia warunków środowiskowych oraz nie wpływa negatywnie na istniejące stosunki wodne poza obszarem opracowania. Wody opadowe będą odprowadzane powierzchniowo w granicach pasa drogowego z wykorzystaniem projektowanych spadków poprzecznych i podłużnych oraz istniejącego systemu odwodnienia poddanego odtworzeniu. Projektowana przebudowa poprawi trwałość konstrukcji nawierzchni, bezpieczeństwo ruchu oraz warunki eksploatacyjne drogi, przy zachowaniu dotychczasowej funkcji komunikacyjnej obiektu.

## **5. Informacje oraz dane**

### **a. Ograniczenia i zakazy w zabudowie i zagospodarowaniu terenu:**

Projektowana inwestycja jest przebudową istniejącej drogi wewnętrznej oraz placów i parkingów. Projektowane rozwiązania nie zmieniają sposobu użytkowania obszaru robót.

### **b. Ochrona konserwatorska i rejestr zabytków:**

W przypadku odkrycia w trakcie prac budowlanych przedmiotu, co do którego istnieje przypuszczenie, iż jest on zabytkiem należy wstrzymać wszelkie roboty mogące uszkodzić lub zniszczyć odkryty przedmiot, zabezpieczyć, przy użyciu dostępnych środków, ten przedmiot i miejsce jego odkrycia, niezwłocznie zawiadomić o tym właściwego wojewódzkiego konserwatora zabytków, a jeśli nie jest to możliwe, właściwego wójta (burmistrza, prezydenta miasta).

### **c. Wpływ eksploatacji górniczej:- nie dotyczy**

### **d. Przewidywane zagrożenia dla środowiska oraz higieny i zdrowia użytkowników:**

Nie przewiduje się zagrożenia dla środowiska oraz higieny i zdrowia użytkowników.

## **6. Ochrona przeciwpożarowa**

- nie dotyczy (obiekt liniowy)

## **7. Obszar oddziaływania obiektu**

Obszar oddziaływania obiektu zawiera się w granicach działek ewidencyjnych 4, 6, 200.

## II. ROZWIĄZANIA KONSTRUKCYJNE

dla zadania, pn.:

*Przebudowa drogi gminnej nr 108017G od km 0+948,00  
do km 1+003,00 wraz z przebudową drogi wewnętrznej  
od km 1+007,00 do km 1+457,00 w miejscowości Sulicice*

# OPIS TECHNICZNY DO ROZWIĄZAŃ KONSTRUKCYJNYCH

## 1. Rodzaj i kategoria obiektu budowlanego

Rodzaj obiektu budowlanego: obiekt liniowy.

Kategoria obiektu budowlanego:

- XXV – drogi i kolejowe obiekty szynowe.

## 2. Zamierzony sposób użytkowania oraz program użytkowy obiektu budowlanego

Sposób użytkowania obiektu budowlanego polegać będzie na komunikacji w zakresie drogi gminnej oraz drogi wewnętrznej. Zadaniem przedmiotowego obiektu budowlanego jest poprawa jakości komunikacji oraz bezpieczeństwa ruchu drogowego.

## 3. Układ przestrzenny oraz forma architektoniczna

Nawierzchnia jezdni projektowana jest z płyt betonowych typu YOMB.

## 4. Charakterystyczne parametry obiektu budowlanego (obiekt liniowy)

a. kubatura:

- nie dotyczy (obiekt liniowy)

b. Powierzchnia dróg, parkingów, placów i chodników:

- drogi wewnętrznej: 2035,73 m<sup>2</sup>,
- drogi gminnej publicznej: 247,50 m<sup>2</sup>,
- pobocza z kruszywa: 51,21 m<sup>2</sup>,
- pobocza z płyt ażurowych: 83,60 m<sup>2</sup>,

- ścieku odwadniającego: 103,21 m<sup>2</sup>,
- zjazdów indywidualnych: 63,03 m<sup>2</sup>.

## **5. Opinia geotechniczna i sposób posadowienia**

Posadowienie wykonać na gruncie rodzimym zgodnie z rozwiązaniami konstrukcyjnymi przedstawionymi w części rysunkowej projektu. Należy usunąć glebę oraz wykonać odpowiednie profilowanie.

## **6. Korzystanie z obiektu budowlanego przez osoby niepełnosprawne**

Projektowany obiekt dostosowany jest do potrzeb osób niepełnosprawnych poprzez montaż zaniżonych krawężników na łączeniu dróg i zjazdów.

## **7. Parametry techniczne obiektu budowlanego – wpływ na środowisko i jego wykorzystanie oraz na zdrowie ludzi i obiekty sąsiednie**

- a. Odprowadzenie wód opadowych nastąpi przez zagospodarowanie wód opadowych na obszarze pasa drogowego.
- b. Emisja zanieczyszczeń: brak emisji zanieczyszczeń.
- c. Rodzaj i ilość wytwarzanych odpadów: brak wytwarzanych odpadów.
- d. Właściwości akustyczne oraz emisje: brak przekroczenia norm akustycznych oraz emisji zanieczyszczeń.
- e. Wpływ obiektu budowlanego na istniejący drzewostan, powierzchnię ziemi: brak negatywnego wpływu, nie przewiduje się drzewostanu do wycinki, brak wpływu na wody gruntowe.


## **8. Elementy wyposażenia budowlano-instalacyjnego**

Nie dotyczy – obiekt liniowy.

### **III. ZAŁĄCZNIKI FORMALNE**

**dla zadania, pn.:**

*Przebudowa drogi gminnej nr 108017G od km 0+948,00 do km 1+003,00 wraz z przebudową drogi wewnętrznej od km 1+007,00 do km 1+457,00 w miejscowości Sulicice*

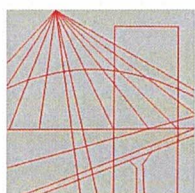

KUJAWSKO  
POMORSKA  
OKRĘGOWA  
I Z B A  
INŻYNIERÓW  
BUDOWNICTWA

OKRĘGOWA KOMISJA KWALIFIKACYJNA

Bydgoszcz, dnia 30 czerwca 2023 r.

Sygn. akt: KUPOIIB/KK-0054-75/23

## DECYZJA

Na podstawie art. 24 ust.1 pkt. 2 ustawy z dnia 15 grudnia 2000 r. o samorządach zawodowych architektów oraz inżynierów budownictwa (t.j. Dz. U. z 2023 r., poz. 551), art.104 ustawy z dnia 14 czerwca 1960 r. Kodeks postępowania administracyjnego (t.j. Dz. U. z 2023 r., poz. 775, z późn. zm.) oraz art. 12 ust. 1 pkt. 1, ust. 2, ust. 3 i ust. 4c pkt. 1, art.13 ust.1, ust. 2 i ust. 4, art. 14 ust. 1 pkt. 3 lit. b) i ust. 3 pkt. 2, art. 15a ust. 1 i ust. 10, art. 20 ust.2 ustawy z dnia 7 lipca 1994 r. - Prawo budowlane (t.j. Dz. U. z 2023 r., poz. 2351, z późn. zm.), po ustaleniu, że zostały spełnione warunki w zakresie przygotowania zawodowego oraz po złożeniu egzaminu na uprawnienia budowlane z wynikiem pozytywnym,

**Pan Adam Bolesław Łączkowski**

magister inżynier o kierunku budownictwo

ur. dnia 19.01.1984 r. w Toruniu

**otrzymuje**

## UPRAWNIENIA BUDOWLANE

**numer ewidencyjny KUP/0073/POD/23**

**do projektowania  
w specjalności inżynierskiej drogowej  
w ograniczonym zakresie**

Uprawnienia budowlane, nadane niniejszą decyzją, na podstawie art. 12 ust.1 pkt.1, art.13 ust.4, art. 15a ust. 1, art. 20 ust. 2 ustawy Prawo budowlane, upoważniają w specjalności **inżynierskiej drogowej** do:

- projektowania projektów architektoniczno - budowlanych i technicznych oraz sprawowania nadzoru autorskiego,
  - sprawowania kontroli technicznej utrzymania obiektów budowlanych
  - sporządzania projektu zagospodarowania działki lub terenu, w zakresie w zakresie specjalności objętej niniejszymi uprawnieniami,
- w ograniczonym zakresie.**

Zgodnie art. 15a ust. 10 ustawy Prawo budowlane, niniejsze uprawnienia budowlane uprawnniają do projektowania obiektu budowlanego, takiego jak:

- 1) droga klasy: lokalna i dojazdowa oraz droga wewnętrzna, w rozumieniu przepisów o drogach publicznych, z wyłączeniem drogowych obiektów inżynierskich oprócz przepustów;
- 2) droga na terenie lotniska, nieprzeznaczona dla ruchu i postoju statków powietrznych.

## UZASADNIENIE

W związku z uwzględnieniem w całości żądania strony, na podstawie art. 107 § 4 Kodeksu postępowania administracyjnego (t.j. Dz. U. z 2023 r., poz. 775, z późn. zm.) odstępuje się od uzasadnienia decyzji.

### Pouczenie

Od niniejszej decyzji służy odwołanie do Krajowej Komisji Kwalifikacyjnej Polskiej Izby Inżynierów Budownictwa w Warszawie, za pośrednictwem Kujawsko-Pomorskiej Okręgowej Izby Inżynierów Budownictwa w Bydgoszczy w terminie 14 dni od daty jej doręczenia.

Zgodnie z treścią art. 127a ustawy Kodeks postępowania administracyjnego (t.j. Dz. U. z 2023 r., poz. 775, z późn. zm.):

§ 1. W trakcie biegu terminu do wniesienia odwołania strona może zrzec się prawa do wniesienia odwołania wobec organu administracji publicznej, który wydał decyzję.

§ 2. Z dniem doręczenia organowi administracji publicznej oświadczenia o zrzeczeniu się prawa do wniesienia odwołania przez ostatnią ze stron postępowania, decyzja staje się ostateczna i prawomocna.

W przypadku złożenia przez stronę oświadczenia o zrzeczeniu się prawa do odwołania od decyzji (określonego w § 2) stronie nie przysługuje prawo do odwołania się ani skargi do sądu administracyjnego.



**Skład Orzekający**  
**Okręgowej Komisji Kwalifikacyjnej:**

**Przewodnicząca**  
**Okręgowej Komisji Kwalifikacyjnej**  
*[Signature]*  
dr inż. Justyna Sobczak-Piąstka

**Zastępca Przewodniczącej**  
**Okręgowej Komisji Kwalifikacyjnej**

inż. Wojciech Klatecki

**Sekretarz**  
**Okręgowej Komisji Kwalifikacyjnej**  
*[Signature]*  
mgr inż. Ryszard Orłowski

Otrzymują:

1. Pan Adam Bolesław Łączkowski
2. Okręgowa Rada Izby
3. a/a



## Zaświadczenie

o numerze weryfikacyjnym:

KUP-IJ6-JIE-27R \*

Pan Adam Łączkowski o numerze ewidencyjnym KUP/BD/0125/14  
adres zamieszkania ul. Hubego 20/23, 87-100 Toruń  
jest członkiem Kujawsko-Pomorskiej Okręgowej Izby Inżynierów Budownictwa i posiada  
wymagane ubezpieczenie od odpowiedzialności cywilnej.  
Niniejsze zaświadczenie jest ważne do dnia 2026-12-31.

Zaświadczenie zostało wygenerowane elektronicznie i opatrzone bezpiecznym podpisem elektronicznym  
weryfikowanym przy pomocy ważnego kwalifikowanego certyfikatu w dniu 2025-12-22 roku przez:

Renata Staszak, Przewodniczący Rady Kujawsko-Pomorskiej Okręgowej Izby Inżynierów Budownictwa.

\* Weryfikację poprawności danych w niniejszym zaświadczeniu można sprawdzić za pomocą numeru weryfikacyjnego zaświadczenia na stronie Polskiej Izby Inżynierów Budownictwa [www.piib.org.pl](http://www.piib.org.pl) lub kontaktując się z biurem właściwej Okręgowej Izby Inżynierów Budownictwa.



## Pomorski Wojewódzki Konserwator Zabytków

ZN.5183.234.2026.ISW

Gdańsk, dnia 20.03.2026 r.

**Wójt Gminy Krokowa**  
**ul. Żarnowiecka 29**  
**84-110 Krokowa**  
Pełnomocnik:  
**Damian Cybulski**  
**ul. Jana Michała Hubego 31A/15**  
**87-100 Toruń**

*Dotyczy: wniosek z dnia 17.03.2026 r. (RPW/5363/2026), wnioskodawca: j.w., sprawa: uzgodnienie dla zadania inwestycyjnego pn.: „Budowa drogi gminnej nr 108017G od km 0+948,00 do km 1+003,00 wraz z przebudową drogi wewnętrznej do km 1+007,00 do km 1+457,00”, dz. nr 4, 6, 200, obręb Sulicice, gmina Krokowa;*

W odpowiedzi na wniosek z dn. 17.03.2026 r. w sprawie uzgodnienie dla zadania inwestycyjnego pn.: „Budowa drogi gminnej nr 108017G od km 0+948,00 do km 1+003,00 wraz z przebudową drogi wewnętrznej do km 1+007,00 do km 1+457,00”, w miejscowości Sulicice, gmina Krokowa, oraz po przeprowadzeniu pod względem konserwatorskim analizy sprawy, stwierdza się że **przedstawiona we wniosku inwestycja nie podlega ocenie przez Pomorskiego Wojewódzkiego Konserwatora Zabytków.**

### Uzasadnienie:

1. wnioskodawca nie wystąpił o wydanie uzgodnienia na podstawie przepisów odrębnych;
2. żądane uzgodnienie stanowiłoby przyrzeczenie administracyjne, pozbawione podstawy prawnej do jego wydania;
3. w zasięgu inwestycji nie występują obszary, zespoły ani obiekty objęte formami ochrony wyszczególnionymi w art. 7 ustawy o ochronie zabytków i opiece nad zabytkami (t.j. Dz.U. z 2024 r., poz. 1292), bądź ujęte w gminnej ewidencji zabytków;
4. zgodnie z treścią art. 32 Ustawy o Ochronie Zabytków, w przypadku odkrycia w trakcie prac budowlanych przedmiotu, co do którego istnieje przypuszczenie, iż jest on zabytkiem należy wstrzymać wszelkie roboty mogące uszkodzić lub zniszczyć odkryty przedmiot, zabezpieczyć, przy użyciu dostępnych środków, ten przedmiot i miejsce jego odkrycia, niezwłocznie zawiadomić o tym właściwego wojewódzkiego konserwatora zabytków, a jeśli nie jest to możliwe, właściwego wójta (burmistrza, prezydenta miasta).

Z up. Pomorskiego Wojewódzkiego  
Konserwatora Zabytków

**IWONA SKŁODOWSKA-WYSOCKA**  
Inspektor Ochrony Zabytków  
Wydział ds. Zabytków Nieruchomych  
(podpisano elektronicznie)

### Otrzymują:

1. adresat
2. a/a ISW

## Klauzula informacyjna

Zgodnie z art. 13 ust. 1 i 2 rozporządzenia Parlamentu Europejskiego i Rady (UE) 2016/679 z dnia 27 kwietnia 2016 r. w sprawie ochrony osób fizycznych w związku z przetwarzaniem danych osobowych i w sprawie swobodnego przepływu takich danych oraz uchylenia dyrektywy 95/46/WE (Dz.U.L 119 z 4.05.2016r.) zwanych dalej „RODO”, informuję, że:

- 1) Administratorem przetwarzającym Pani/Pana dane osobowe jest Pomorski Wojewódzki Konserwator Zabytków z siedzibą w Gdańsku, ul. Dyrekcyjna 2-4,
- 2) W Wojewódzkim Urzędzie Ochrony Zabytków wyznaczony został Inspektor Ochrony Danych, z którym można się skontaktować:
  - przez email: [iod@zabytki.mail.pl](mailto:iod@zabytki.mail.pl) lub
  - listownie na adres: Dyrekcyjna 2-4, 80-852 Gdańsk
- 3) przetwarzanie danych osobowych następuje w celu prowadzenia postępowań administracyjnych na podstawie przepisów prawa- ustawy z dnia 23 lipca 2003 r. o ochronie zabytków i opiece nad zabytkami oraz przepisów wykonawczych do ustawy, ustawy z dnia 7 lipca 1994 r. Prawo budowlane, ustawy z dnia 16 kwietnia 2004 r. o ochronie przyrody, ustawy z dnia 14 czerwca 1960 r. Kodeks postępowania administracyjnego. Zgodnie z art. 6 ust. 1 lit. c RODO, przetwarzanie jest niezbędne do wypełnienia obowiązku prawnego ciążącego na administratorze
- 4) W związku z przetwarzaniem danych w celu wskazanym powyżej, Pani/Pana dane osobowe mogą być udostępniane innym odbiorcom lub kategoriom odbiorców danych osobowych, którymi mogą być:– podmioty, które przetwarzają Pani/Pana dane osobowe w imieniu Administratora na podstawie zawartej umowy powierzenia przetwarzania danych osobowych (tzw. podmioty przetwarzające),– inne upoważnione organy lub instytucje publiczne.
- 5) Pani/Pana dane osobowe nie będą przekazywane do państwa trzeciego lub organizacji międzynarodowej.
- 6) Pani/Pana dane osobowe będą przetwarzane przez okres niezbędny do realizacji wskazanego powyżej celu przetwarzania, w tym również obowiązku archiwizacyjnego wynikającego z przepisów prawa.
- 7) Posiada Pani/Pan prawo żądania dostępu do treści swoich danych, prawo ich sprostowania, usunięcia ograniczenia przetwarzania, wniesienia sprzeciwu wobec przetwarzania, prawo do przenoszenia danych, prawo do cofnięcia zgody na przetwarzanie w dowolnym momencie bez wpływu na zgodność z prawem przetwarzania, którego dokonano na podstawie zgody przed jej cofnięciem.
- 8) Ma Pani/Pan prawo wniesienia skargi do organu nadzorczego, tj. Prezesa Urzędu Ochrony Danych Osobowych.
- 9) Podanie przez Panią/Pana danych osobowych jest: warunkiem rozpatrzenia sprawy (przeprowadzenia postępowania administracyjnego) przez Pomorskiego Wojewódzkiego Konserwatora Zabytków w Gdańsku i wynika z przepisów prawa; co do zasady jest dobrowolne, jednak niezbędne do załatwienia sprawy w Wojewódzkim Urzędzie Ochrony Zabytków w Gdańsku, o ile z przepisów ustawy nie wynika prawny obowiązek udostępnienia Pomorskiemu Wojewódzkiemu Konserwatorowi Zabytków danych osobowych (w szczególności w związku z obowiązkami dysponenta zabytku o których mowa w art. 28 ust. 1 ustawy o ochronie zabytków i opiece nad zabytkami.)
- 10) Przetwarzanie podanych przez Panią/Pana danych osobowych nie będzie podlegało zautomatyzowanemu podejmowaniu decyzji, w tym profilowaniu, o którym mowa w art. 22 ust. 1 i 4 ogólnego rozporządzenia o ochronie danych osobowych z dnia 27 kwietnia 2016 r.

Wejherowo, 25.03.2026r.

## UZGODNIENIE BRANŻOWE nr 2026/03/04847/36MMD

Uzgodnienie wystawione wyłącznie w formie elektronicznej.

|                       |   |
|-----------------------|---|
| Jednostka projektowa: | Inżynieria Drogowo Sanitarna IDS KONCEPT SP. Z.O.O.<br>ul. Jana Michała Hubego 31A/15, 87-100 Toruń                                          |
| Temat projektu:       | Przebudowa drogi gminnej Nr 108017G wraz z przebudową drogi wewnętrznej – nawierzchnia rozbieralna (płyty betonowe typu YOMB, płyty ażurowe) |
| Warunki:              |   |
| Adres inwestycji:     | Sulicice gmina Krokowa, działki nr: 4,6,200                                                                                                  |
| Załączniki:           | 1. Projekt zagospodarowania terenu - 1 arkusz                                                                                                |

- Uzgodnienie jest ważne 3 lata wyłącznie z ostepłowanym przez *Energa-Operator SA* (dalej EOP) projektem zagospodarowania terenu oraz pod warunkiem spełnienia poniższych uwag.
- W projekcie uwzględnić wymagania norm/y:
  - PN-EN 50341-2-22:2016-04 Elektroenergetyczne linie napowietrzne prądu przemiennego powyżej 1kV – Część 2-22: Krajowe Warunki Normatywne (NNA) dla Polski (oparte na EN 50341-1:2012).
  - PN-E-05100-1:1998 Elektroenergetyczne linie napowietrzne – Projektowanie i budowa - Linie prądu przemiennego z przewodami roboczymi gołymi.
  - N SEP-E-003:2006 Elektroenergetyczne linie napowietrzne. Projektowanie i budowa. Linie prądu przemiennego z przewodami pełnoizolowanymi oraz z przewodami niepełnoizolowanymi.
  - N SEP-E-004:2006 Elektroenergetyczne i sygnalizacyjne linie kablowe. Projektowanie i budowa.
- W zakresie sieci oświetlenia ulicznego umieszczonej na słupach EOP projekt uzgodnić w *Energa Oświetlenie Sp. z o.o.*
- W miejscach skrzyżowań i zbliżeń do kablowej sieci elektroenergetycznej EOP, prace prowadzić sprzętem ręcznym pod nadzorem służb EOP bez używania koparek, młotów pneumatycznych itp.
- Sieć kablową SN, nn zabezpieczyć rurami ochronnymi dwudzielnymi, kosztem i staraniem inwestora zamierzenia budowlanego/wykonawcy robót budowlanych.
- W miejscach skrzyżowań i zbliżeń do napowietrznej sieci elektroenergetycznej EOP prace prowadzić przy użyciu sprzętu bez wysięgników, pod nadzorem służb EOP.
- Zachować minimum 1m (1,5m od słupów rozkracznych) odległości projektowanych tras od fundamentów słupów linii napowietrznych SN-15 kV oraz 0,5 m od fundamentów słupów linii napowietrznych nn-0,4kV.
- Roboty budowlane w odległościach mniejszych niż:
  - 1,0 m od osi sieci kablowych SN-15 kV; 0,5 m od osi sieci kablowych nn-0,4 kV,
  - 5,0 m osi linii napowietrznych SN-15 kV; 3,0 m od osi linii napowietrznych nn-0,4 kV.
 liczonych w każdą stronę, muszą być prowadzone pod nadzorem służb EOP.
- W planie BIOZ opisać sposób bezpiecznego prowadzenia robót budowlanych w strefie istniejących sieci elektroenergetycznych.
- Przed rozpoczęciem robót wykonać przekopy kontrolne oraz zweryfikować uzbrojenie na aktualnej mapie zasadniczej dla zinventaryzowania rzeczywistego położenia istniejącej sieci elektroenergetycznej.
- Wszystkie napotkane w toku robót budowlanych urządzenia elektroenergetyczne traktować jako czynne, pod napięciem, mogące grozić porażeniem. Nie wyklucza się istnienia niezaewidencjonowanych urządzeń podziemnych oraz kabli nieoznaczonych folią informacyjną. Głębokość ułożenia kabli może być różna od głębokości określonej w normach.
- Koszty naprawy i strat poniesionych przez EOP, ewentualne przeniesienie gwarancji, pokrywa inwestor zamierzenia budowlanego/wykonawca robót budowlanych.

T +48 58 527 95 95  
F +48 58 527 95 17

Regon 190275904-00036  
NIP 583-000-11-90

Energa-Operator S.A.  
ul. Marynarki Polskiej 130. 80-557 Gdańsk  
Oddział w Gdańsku  
ul. Marynarki Polskiej 130. 80-557 Gdańsk  
gdansk@energa-operator.pl  
www.energa-operator.pl

Sąd Rejonowy Gdańsk-Północ  
VII Wydział Gospodarczy KRS  
KRS 0000033455

nr konta: 29 1240 6292 1111 0010 6661 1786  
Kapitał zakładowy/wpłacony 1 356 110 400 zł



13. Na 10 dni przed rozpoczęciem robót budowlanych, wykonawca winien zgłosić pisemnie do EOP Rejon Dystrybucji w Wejherowie Dział Zarządzania Eksploatacją Adres - ul. Przemysłowa 18, 84-200 Wejherowo, lub drogą elektroniczną na adres [rejon.wejherowo@energa-operator.pl](mailto:rejon.wejherowo@energa-operator.pl), ich rozpoczęcie.
14. Zmiana zagospodarowania w pasie eksploatacyjnym linii SN, nn wymaga ponownego uzgodnienia.
15. Lokalizacja szafki pomiarowej nn, mającą zasilić posesję zostanie uzgodniona odrębnie, na etapie opracowywania dokumentacji projektowej przyłącza elektroenergetycznego na podstawie podpisanej wcześniej umowy o przyłączenie do sieci elektroenergetycznej. Przedsiębiorstwo energetyczne nie ponosi odpowiedzialności w przypadku zmiany lokalizacji projektowanej szafki pomiarowej nn.
16. **Realizacja usunięcia ewentualnych kolizji, niwelacja terenu i związana z tym zmiana rzędnych, odbędzie się na zasadach uzgodnionych odrębnie po złożeniu stosownego wniosku o przebudowę sieci EOP w Wydziale Przyłączy i Rozwoju EOP Oddziału w Gdańsku, ul. Marynarki Polskiej 130, 80-557 Gdańsk.**
17. **Niniejsze uzgodnienie nie zwalnia od obowiązku dotrzymania procedury poprzedzającej rozpoczęcie robót budowlanych, określonej w ustawie z dnia 7 lipca 1994r. Prawo Budowlane oraz odpowiedzialności w zakresie stosowania obowiązujących przepisów budowy i norm.**

### Uprzejmie informujemy

Zgodnie z art. 13 ust. 1 i ust. 2 Rozporządzenia Parlamentu Europejskiego i Rady (UE) 2016/679 z dnia 27 kwietnia 2016 r. w sprawie ochrony osób fizycznych w związku z przetwarzaniem danych osobowych i w sprawie swobodnego przepływu takich danych oraz uchylenia dyrektywy 95/46/WE (zwane dalej RODO) uprzejmie informujemy, że:

- 1) Administratorem Pani/Pana danych osobowych (ADO) jest: ENERGA – OPERATOR SA z siedzibą w Gdańsku, przy ulicy Marynarki Polskiej 130, 80-557.
- 2) Z inspektorem ochrony danych (IOD) może Pani/Pan skontaktować się pod adresem e-mail: [iod@energa-operator.pl](mailto:iod@energa-operator.pl) lub korespondencyjnie na adres ADO (pkt 2).
- 3) Dane osobowe przetwarzane będą na podstawie art. 6 ust 1 lit. f RODO, czyli w celu realizacji prawnie uzasadnionych interesów administratora. Prawnienie uzasadnionymi interesami ADO jest: umocowanie pełnomocnika oraz obrona i dochodzenie roszczeń ADO wynikających z przepisów prawa.
- 4) Podanie danych jest niezbędne do przygotowania oświadczenia woli i ustanowienia pełnomocnictwa.
- 5) Odbiorcą danych osobowych mogą zostać:
  - a. Uprawnione organy instytucje publiczne,
  - b. Podmioty Grupy Energa i Grupy Orlen,
  - c. Podmioty dostarczające korespondencję,
  - d. Podmioty wykonujące usługi archiwizacyjne oraz niszczenia dokumentacji,
  - e. Podmioty świadczące usługi obsługi prawnej,
  - f. Podmioty świadczące usługi serwisu i obsługi technicznej urządzeń wykorzystywanych przez ADO,
  - g. Podmioty świadczące usługi informatyczne.

ADO może powierzyć Twoje dane dostawcom usług lub produktów działającym na jego rzecz na podstawie umowy powierzenia przetwarzania danych osobowych, wymagając od takich podmiotów wykonywania czynności na udokumentowane polecenia ADO, pod warunkiem zachowania poufności i zapewnienia ochrony prywatności oraz bezpieczeństwa Twoich danych osobowych.


- 6) Dane będą przetwarzane przez okres niezbędny do realizacji celów przetwarzania wskazanych w pkt 4. W zakresie realizacji uzasadnionych interesów ADO, dane będą przetwarzane do chwili ustania pełnomocnictwa lub pozytywnego rozpatrzenia wniesionego przez Panią/Pana sprzeciwu wobec przetwarzania danych, a po tym okresie przez okres czasu wynikający z przepisów powszechnie obowiązującego prawa.
- 7) Informujemy o przysługującym prawie do:
  - a. dostępu do swoich danych osobowych i żądania ich kopii,
  - b. sprostowania swoich danych osobowych,
  - c. żądania ograniczenia przetwarzania swoich danych,
  - d. usunięcia danych, jeżeli nie jest realizowany żaden inny cel przetwarzania i nie zachodzą przesłanki wyłączające, wynikające z art. 17 RODO.

W stosunku do danych przetwarzanych na podstawie prawnie uzasadnionych interesów realizowanych przez administratora przysługuje Pani/Panu prawo złożenia sprzeciwu wobec przetwarzania danych osobowych,

Z uprawnień można skorzystać kontaktując się pisemnie lub e-mail z ADO lub IOD (pkt 2, 3).

- 8) Informujemy o prawie wniesienia skargi do organu nadzorczego. W Polsce organem takim jest Prezes Urzędu Ochrony Danych Osobowych.



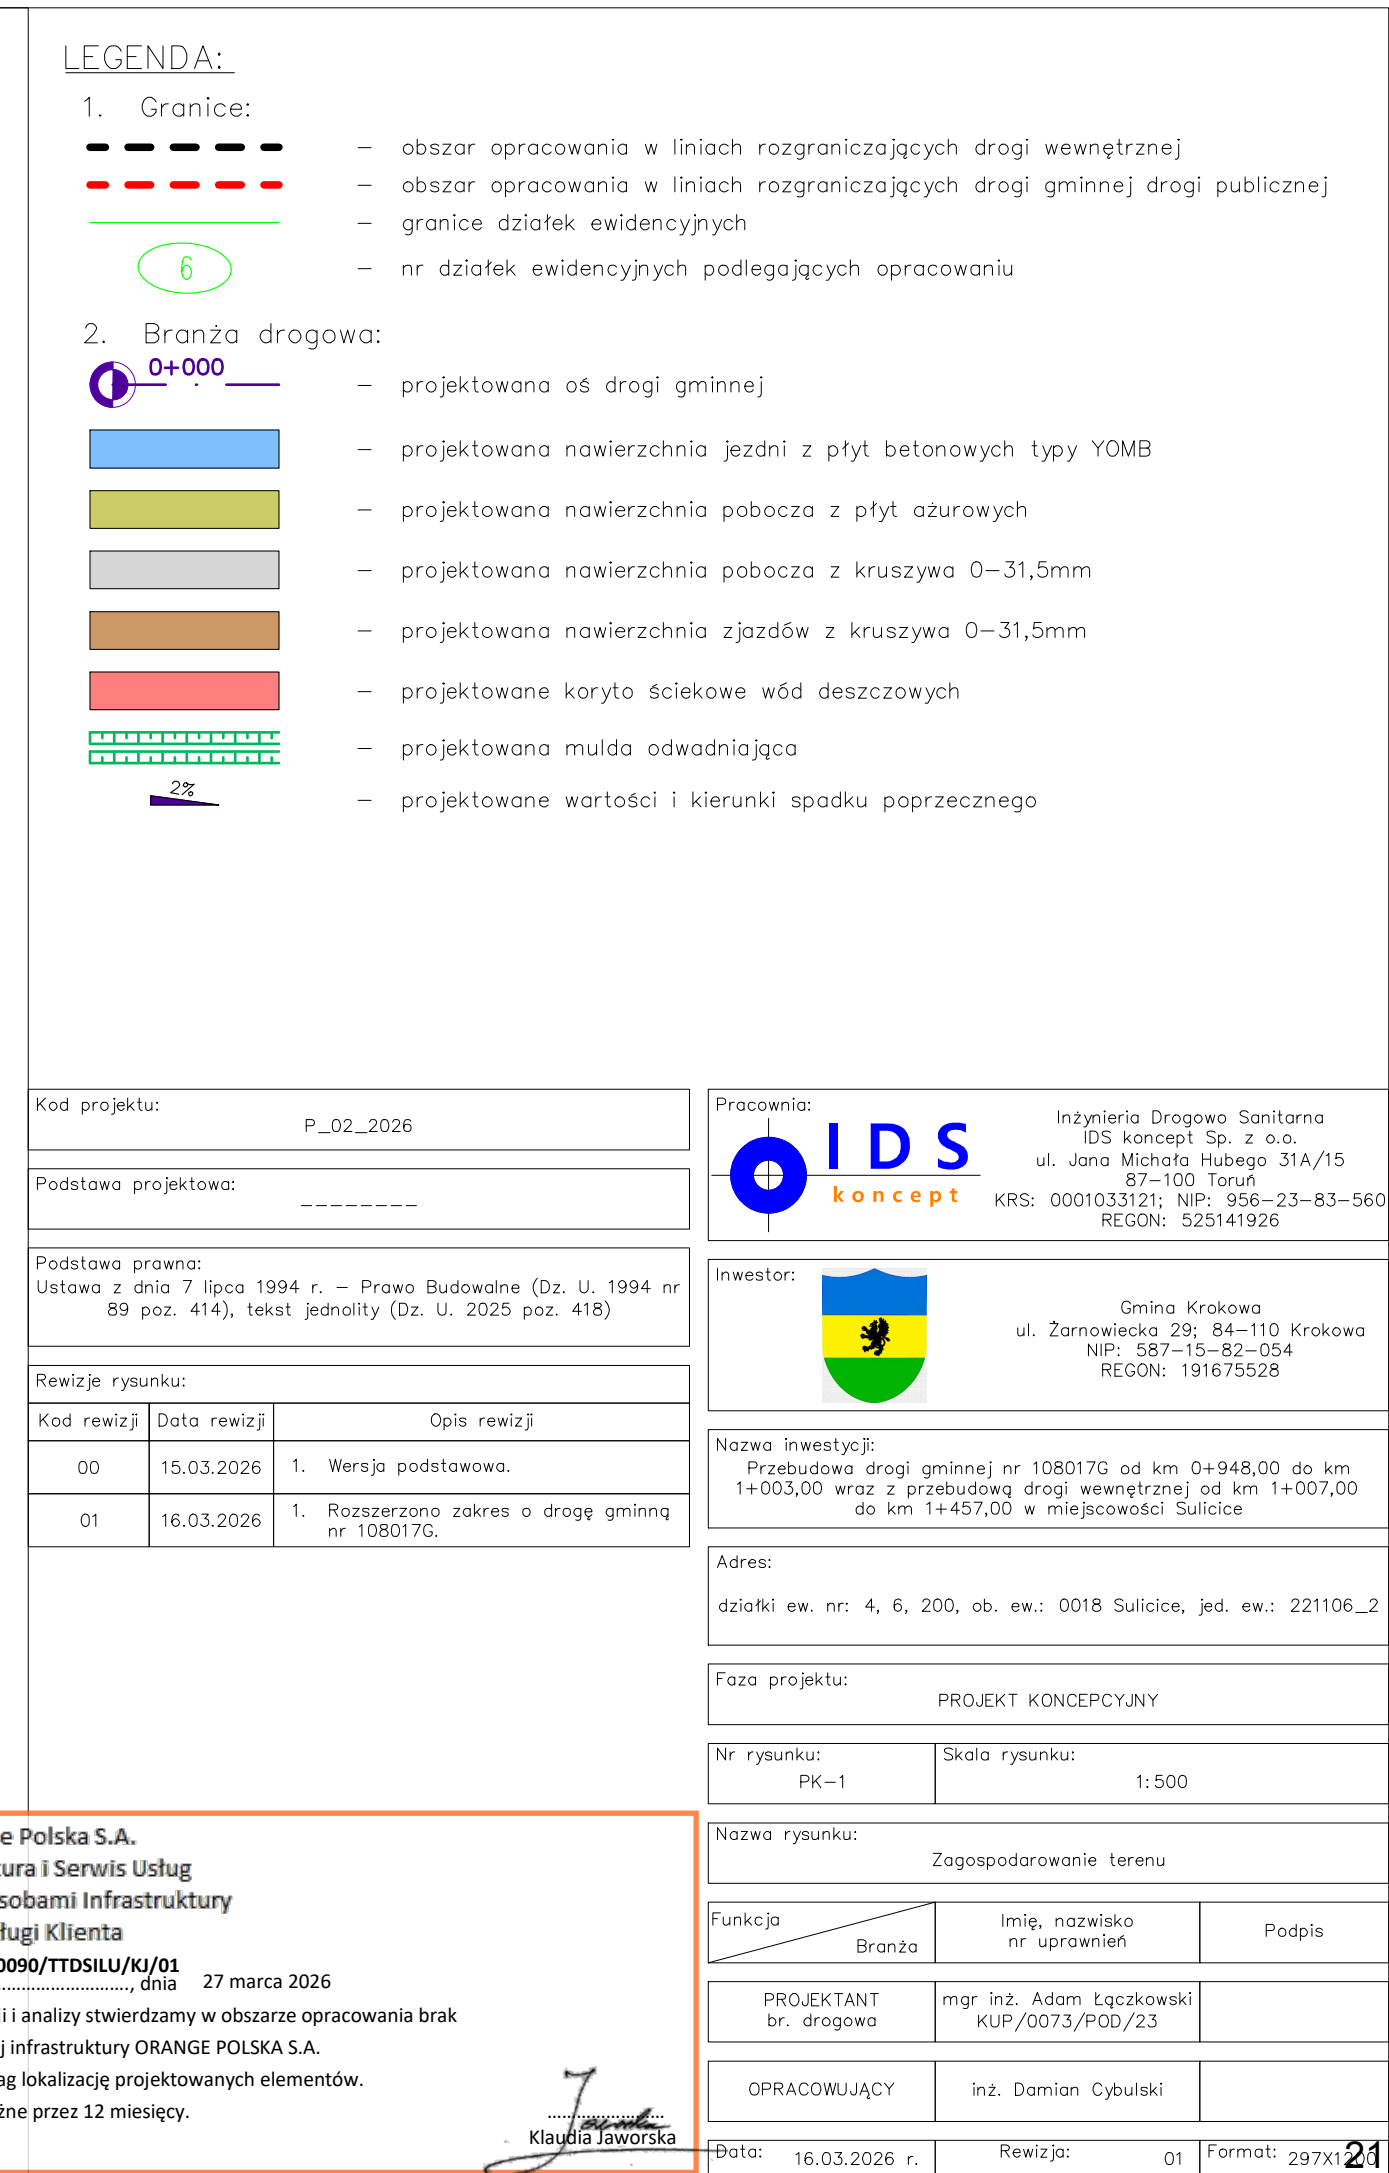

# **OPIS TECHNICZNY DO INFORMACJI DOTYCZĄCEJ BEZPIECZEŃSTWA I OCHRONY ZDROWA**

## **1. Zakres całego zamierzenia budowlanego oraz kolejność realizacji**

Zamierzenie budowlane swym zakresem obejmuje przebudowę drogi gminnej nr 108017G oraz drogi wewnętrznej. Przebudowa polega na wykonaniu nowej nawierzchni jezdni. Przebudowa drogi w znaczący sposób polepszy funkcjonalność oraz komfort korzystania z przedmiotowego układu drogowego, gdyż istniejąca nawierzchnia jest mocno zużyta oraz nie jest dostosowana do potrzeb osób niepełnosprawnych. W ramach opracowania planuje się również przebudowę istniejących zjazdów, pobocze oraz odtworzenie istniejącej muldy odwadniającej. Zamierzenie budowlane swym zakresem obejmuje działki ewidencyjne o numerach: 4, 6, 200 znajdujące się w obrębie ewidencyjnym 0018 Sulicice (jednostka ewidencyjna 221106\_2).

Kolejność realizacji robót:

- Roboty przygotowawcze,
- Roboty ziemne w zakresie korytowania pod warstwy drogowe,
- Roboty ziemne w zakresie podbudowy konstrukcji drogowej,
- Roboty brukarskie,
- Roboty porządkowe.

## **2. Wykaz istniejących obiektów budowlanych**

Na przedmiotowym obszarze występują:

- Droga o nawierzchni kruszywowo-betonowej,

- Mulda odwadniająca,
- Podziemne uzbrojenie terenu (sieci: kanalizacji sanitarnej, wodociągowej, teletechnicznej, elektroenergetycznej).

### **3. Wykaz elementów zagospodarowania terenu, które mogą stwarzać zagrożenie bezpieczeństwa i zdrowia ludzi**

Do elementów zagospodarowania terenu, które mogą stwarzać zagrożenie bezpieczeństwa i zdrowia ludzi zalicza się podziemną infrastrukturę, czyli sieć kanalizacji sanitarnej, wodociągowej, teletechnicznej, elektroenergetycznej.

### **4. Przewidywane zagrożenia podczas realizacji robót**

Podczas realizacji robót przewiduje się następujące zagrożenia:

- Dźwiganie ciężarów – podczas przenoszenia ciężkich przedmiotów, zagrożenie średnie występujące przez cały czas trwania budowy;
- Potknięcie, poślizgnięcie, upadek – podczas przemieszczania się na terenie budowy lub drogach komunikacyjnych, zagrożenie średnie, występujące przez cały czas trwania budowy;
- Porażenie prądem elektrycznym – w trakcie obsługi urządzeń i narzędzi elektrycznych, zagrożenie duże;
- Zapylenie – podczas cięcia metalu, elementów kamiennych prac rozbiórkowych i porządkowych, zagrożenie średnie;
- Wymuszona pozycja ciała – podczas prac [rodzaj prac], zagrożenie średnie;
- Wypadek komunikacyjny – duże zagrożenie ze strony przejeżdżających pojazdów na ulicy i na placu budowy występujące przez cały czas trwania budowy;

- Skaleczenia, otarcia, zranienia – kontakt z ostrymi narzędziami, powierzchniami itp. zagrożenie średnie występujące przez cały czas trwania budowy;
- Urazy oczu, twarzy, dłoni – podczas wykonywania prac murarskich, szalunkowych, rozbiórkowych – zagrożenie średnie;
- Uderzenie spadającymi przedmiotami – podczas wykonywania;
- Poparzenia termiczne – podczas kontaktu z gorącymi powierzchniami urządzeń elektrycznych stosowanych na budowie, podczas przygotowania gorącego napoju lub posiłku, narażenie na działanie promieni słonecznych, podczas wykonywania prac spawalniczych - zagrożenie średnie;
- Hałas – podczas [rodzaj prac], średnie zagrożenie;
- Pożar - średnie zagrożenie występujące przez cały czas trwania robót, podczas eksploatacji maszyn i urządzeń Na stanowiskach pracy, w pomieszczeniach higieniczno-sanitarnych i socjalnych, podczas składowania materiałów pożarowo niebezpiecznych, zwarcia w instalacji elektrycznej, wystąpienia nieszczelności przewodów paliwowych i ciśnieniowych, w wyniku zaprószenia ognia na skutek prowadzenia prac spawalniczych lub spowodowanego przez osoby postronne działaniem umyślnym;
- Zagrożenia związane z pracą maszyn i urządzeń np. pochwycenie, zmiżdżenie, odcięcie elementów lub całych kończyn dolnych lub górnych, fragmentów ciała - zagrożenie średnie;
- Zagrożenia wynikające ze złej, nieprawidłowej obsługi maszyn, narzędzi i urządzeń lub z ich niesprawności – zagrożenie duże, występujące podczas użytkowania maszyn, narzędzi i urządzeń na terenie placu budowy;

- Zmiażdżenia kończyn lub innych części ciała przez montowany element – zagrożenie duże występujące podczas robót montażowych;
- Pochwycenie kończyny górnej lub kończyny dolnej przez napęd – zagrożenie duże, występujące podczas użytkowania maszyn i urządzeń na budowie;
- Zespół wibracyjny – zagrożenie średnie podczas szlifowania, gładzenia, polerowania, pracy z młotem pneumatycznym, hydraulicznym, spalinowym, walcem wibracyjnym, ubijarką ręczną, zagęszczarko-ubijarką itp.;
- Podrażnienia błon śluzowych – podczas wykonywania szlifowania, polerowania, robót rozbiórkowych – zagrożenie średnie;
- Uszkodzenia rąk i nóg, głowy lub całego ciała – podczas wykonywania robót rozbiórkowych, ziemnych , podczas zasypania w wykopie, zagrożenie średnie.

## 5. Sposób prowadzenia instruktora pracowników

W czasie prac budowlanych i instalacyjnych należy bezwzględnie przestrzegać obowiązujących przepisów p.poż. i BHP. Wszystkie prace należy wykonać zgodnie z obowiązującymi normami i z „Warunkami technicznymi wykonania i odbioru robót budowlano-montażowych”.

Powinno się zapewnić i utrzymywać wszelkie urządzenia zabezpieczające, socjalne oraz sprzęt, odpowiednią odzież dla ochrony życia i zdrowia osób zatrudnionych na budowie oraz dla zapewnienia bezpieczeństwa publicznego.

Każdy pracownik powinien znać przepisy i zasady BHP, brać udział w szkoleniu i instruktażu z tego zakresu oraz poddać się wymagany egzaminom sprawdzającym. Pracownicy powinni posiadać aktualne badania lekarskie oraz wszelkie wymagane uprawnienia. Powinni też być wyposażeni w odpowiedni dla charakteru prac sprzęt, kaski ochronne i odzież ochronną. Zabezpieczenie ludzi przed zagrożeniami wymienionymi w punkcie 4 należy

określić w „Planie bezpieczeństwa i ochrony zdrowia”, który powinien być sporządzony przez Kierownika Budowy, zgodnie z Ustawą z dnia 7 lipca 1994 r. Prawo Budowlane. Podstawą do wykonania planu BIOZ jest Rozporządzenie Ministra Infrastruktury z dnia 23 czerwca 2003 r. w sprawie informacji dotyczącej bezpieczeństwa i ochrony zdrowia oraz planu bezpieczeństwa i ochrony zdrowia.

Przed przystąpieniem do realizacji robót kierownik budowy udzieli zespołom pracowników własnych oraz podwykonawcom robót budowlanych szczegółowego instruktażu, obejmującego zaznajomienie z:

- zakresem robót budowlanych;
- technologiami realizacji robót budowlanych;
- harmonogramem robót z podaniem kolejności ich realizacji oraz czasu wymaganego do ich wykonania;
- przewidywanymi zagrożeniami przy wykonywaniu robót budowlanych, z podaniem ich rodzaju i skali, czasu i miejsca wystąpienia oraz sposobu wydzielenia i oznakowania miejsca prowadzenia robót;
- instrukcji bezpiecznego wykonywania robót budowlanych.

## **6. Środki techniczne i organizacyjne zapobiegające niebezpieczeństwom**

W celu uniknięcia skutków oraz minimalizacji zagrożeń zaleca się zastosowanie następujących środków ostrożności i zwrócenie uwagi na następujące aspekty bezpieczeństwa pracy:

- zachować właściwą kolejność robót;
- zachować właściwą kolejność robót wykonywanych przy danym obiekcie pod względem technologicznym, tzn. np. roboty instalacyjne sanitarne wykonywać po całkowitym zakończeniu robót konstrukcyjnych, a w przypadku innej kolejności - unikać jednoczesnego wykonywania różnego rodzaju robót przy tym samym obiekcie w tym samym czasie;
- zachować bezpieczną organizację placu budowy w zakresie

przestrzennego rozmieszczenia stanowisk pracy i maszyn budowlanych - zagospodarowanie terenu budowy lub robót oraz ich prowadzenie winno odbywać się zgodnie z obowiązującymi zasadami i przepisami BHP, planem BIOZ, przykładowo: urobek składować jak najdalej od wykopów, a bezwzględnie poza klinem odłamu gruntu jeżeli obudowa wykopu nie uwzględnia obciążenia naziemem;

- stanowiska pracy nie wymagające bezpośredniego usytuowania przy wykonywanych obiektach, sytuować jak najdalej od granicy frontu robót i zasięgu maszyn; to samo dotyczy innych obiektów i urządzeń pomocniczych, np. baraków;
- maszyny budowlane, a szczególnie mobilne - do transportu poziomego i pionowego oraz do robót ziemnych - przy pracy na danych obiektach ustawiać jak najdalej od obiektów już wykonanych, przy których są wykonywane inne rodzaje robót, pojazdy, sprzęt, materiały, ziemię z wykopów rozmieszczać w taki sposób, aby nie blokować dojazdów do stanowisk pracy;
- uwzględnić wymagania związane z organizacją i wykonywaniem robót, jakie wynikają z uzgodnień z: zarządcą nieruchomości, właścicielem lub użytkownikiem infrastruktury technicznej znajdującej się w obszarze prowadzonych robót;
- rozmieszczać pojazdy, sprzęt, materiały, ziemię z wykopów w taki sposób, aby nie blokować dojazdów do stanowisk pracy;
- zabezpieczać miejsca prowadzenia robót przy użyciu: tablic ostrzegawczych, barier, balustrad, ogrodzeń, tablic bezpieczeństwa, kładek dla pieszych;
- stosować zabezpieczenia głębokich wykopów i obiektów nie tylko wokół całego placu budowy, ale i bezpośrednie - lokalne przy szczególnie niebezpiecznych obiektach. Bezwzględnie należy otoczyć barierkami o przepisowych wymiarach studnie i komory, zarówno w trakcie ich budowy, jak i wykonywania w nich innych robót, dopóki

nie zostaną przykryte pełnymi pokrywami;

- w podobny sposób zabezpieczyć wszelkie otwarte włązy do obiektów już wykonanych; w czasie wykonywania robót wewnątrz obiektów - przy włązie na zewnątrz powinna znajdować się odpowiednia liczba pracowników w stosunku do pracujących wewnątrz;
- zapewnić bezpieczną koordynację robót wykonywanych przez pracowników różnych specjalności, a szczególnie przez różnych podwykonawców. Osoba odpowiedzialna za stan BHP powinna zostać zapoznana z planem BIOZ i potwierdzić to pisemnie, a następnie przekazać odpowiednie zalecenia swoim pracownikom;
- zwrócić szczególną uwagę na bezpieczne wykonywanie czynności przez osoby przebywające na budowie krótkotrwale lub jednorazowo, które nie znają występujących zagrożeń, np. pracowników nadzoru budowlanego lub technicznego nad montażem konkretnych urządzeń. W takich przypadkach stosować albo zasady odnoszące się do podwykonawców robót, albo zapewnić przebywanie tych osób na budowie pod opieką oddelegowanych pracowników budowy i przy zapewnieniu indywidualnych środków ochrony;
- na budowie powinna zostać wyznaczona osoba z ramienia wykonawcy koordynująca działania w zakresie bezpieczeństwa pracy i ochrony zdrowia na budowie, odpowiedzialna za przestrzeganie przepisów BHP i planu BIOZ;
- przy tymczasowym składowaniu materiałów lub wjeżdżaniu sprzętu na wykonane już elementy konstrukcyjne obiektów (jak stropy, pomosty, pokrywy itp.), należy bezwzględnie uwzględniać ich nośność;
- roboty montażowe wewnątrz obiektów należy wykonywać dopiero albo po usunięciu ciężkiego sprzętu spoza jego zasięgu w stosunku do tych obiektów (szczególnie do transportu pionowego i robót ziemnych), albo po przykryciu tych obiektów stropami i okrywkami lub

tymczasowymi odpowiednio wytrzymałymi przykrywkami zabezpieczającymi; powyższe nie dotyczy sprzętu i czynności bezpośredniego podawania materiałów instalacyjnych do obiektów w celu ich zamontowania;

- stosowanie przez pracowników sprzętu ochronnego i środków ochrony indywidualnej dobranych do rodzaju przewidywanego zagrożenia podczas wykonywania robót, jeśli zagrożenia przy danych czynnościach nie da się całkowicie wyeliminować;
- stosowanie sprzętu asekuracyjnego chroniącego przed upadkiem z wysokości;
- zapewnienie łączności radiowej lub telefonicznej z wykorzystaniem telefonu komórkowego;
- zaopatrzenie koparek, dźwigów i samochodów ciężarowych mogących pracować w nie normatywnym zbliżeniu do linii kablowych napowietrznych w sygnalizatory napięcia;
- oprócz powyższych zaleceń szczególnych, specyficznych dla wykonywania robót, oczywiste jest stosowanie powszechnie obowiązujących przepisów BHP przy danych rodzajach robót;
- pracownicy zatrudnieni na placu budowy, oprócz przeszkolenia BHP w zakresie wykonywanych przez nich prac, powinni ponadto zostać zaznajomieni z ogólnymi zagrożeniami występującymi na placu budowy, w szczególności omówionymi w niniejszym rozdziale, związanymi z innymi wykonywanymi jednocześnie robotami oraz stwarzanymi przez wykonane obiekty lub ich części;
- pracownicy ci powinni potwierdzić pisemnie zaznajomienie się z w/w zagrożeniami i planem BIOZ na budowie. Pracownicy wykonujący prace podłączeniowe przy urządzeniach elektrycznych powinni posiadać odpowiednie uprawnienia. Podłączenie nowych i modernizowanych urządzeń należy wykonać po wcześniejszym wyłączeniu urządzeń elektroenergetycznych spod napięcia.

## IV. CZĘŚĆ RYSUNKOWA

**dla zadania, pn.:**

*Przebudowa drogi gminnej nr 108017G od km 0+948,00  
do km 1+003,00 wraz z przebudową drogi wewnętrznej  
od km 1+007,00 do km 1+457,00 w miejscowości Sulicice*



## LEGENDA:



— obszar opracowania

Pracownia:



Inżynieria Drogowo Sanitarna  
IDS koncept Sp. z o.o.  
ul. Jana Michała Hubego 31A/15  
87-100 Toruń  
KRS: 0001033121; NIP: 956-23-83-560  
REGON: 525141926

Inwestor:



Gmina Krokowa  
ul. Żarnowiecka 29; 84-110 Krokowa  
NIP: 587-15-82-054  
REGON: 191675528

Nazwa inwestycji:

Przebudowa drogi gminnej nr 108017G od km 0+948,00 do km 1+003,00 wraz z przebudową drogi wewnętrznej od km 1+007,00 do km 1+457,00 w miejscowości Sulicice

Adres:

działki ew. nr: 4, 6, 200, ob. ew.: 0018 Sulicice, jed. ew.: 221106\_2

Faza projektu:

DOKUMENTACJA TECHNICZNA DO ZGŁOSZENIA ROBÓT

Nr rysunku:

DT-D-1

Skala rysunku:

1:5 000

Nazwa rysunku:

Plan orientacyjny

Funkcja

Branża

Imię, nazwisko  
nr uprawnień

Podpis

PROJEKTANT  
br. drogowy

mgr inż. Adam Łęczkowski  
KUP/0073/POD/23

OPRACOWUJĄCY

inż. Damian Cybulski

Data:

23.03.2026 r.

Rewizja:

00

Format: 297X210



"1"  
konstrukcja nawierzchni jezdni  
skala 1:10

warstwa wierzchnia, płyty YOMB 100x75,  
o grubości 12,5 cm, zamulone piaskiem  
na podsypce piaskowej, o grubości 10 cm

podbudowa zasadnicza z mieszanki niezwiązanej  
o frakcji 0–31,5 mm, kruszywo łamane wapienne, o grubości 20 cm

warstwa ulepszonego podłoża, grunt stabilizowany cementem  
C1,5/2, o grubości 15 cm

"2"  
konstrukcja nawierzchni pobocza – płyty ażurowe  
skala 1:10

warstwa wierzchnia, płyty ażurowe40x60,  
o grubości 8 cm, zamulone piaskiem  
na podsypce cem.–piaskowej 1:4, o grubości 4 cm

podbudowa zasadnicza z mieszanki niezwiązanej  
o frakcji 0–31,5 mm, kruszywo łamane wapienne, o grubości 20 cm

warstwa ulepszonego podłoża, grunt stabilizowany cementem  
C1,5/2, o grubości 15 cm

"3"  
konstrukcja nawierzchni pobocza – kruszywo  
skala 1:10

podbudowa zasadnicza z mieszanki niezwiązanej  
o frakcji 0–31,5 mm, kruszywo łamane wapienne, o grubości 15 cm

"4"  
konstrukcja nawierzchni zjazdów  
skala 1:10

podbudowa zasadnicza z mieszanki niezwiązanej  
o frakcji 0–31,5 mm, kruszywo łamane wapienne, o grubości 25 cm

warstwa ulepszonego podłoża, grunt stabilizowany cementem  
C1,5/2, o grubości 15 cm

Pracownia:



IDS  
koncept

Inżynieria Drogowo Sanitarna  
IDS koncept Sp. z o.o.  
ul. Jana Michała Hubego 31A/15  
87–100 Toruń  
KRS: 0001033121; NIP: 956–23–83–560  
REGON: 525141926

Investor:



Gmina Krokowa  
ul. Żarnowiecka 29; 84–110 Krokowa  
NIP: 587–15–82–054  
REGON: 191675528

Nazwa inwestycji:  
Przebudowa drogi gminnej nr 108017G od km 0+948,00 do km 1+003,00 wraz z przebudową drogi wewnętrznej od km 1+007,00 do km 1+457,00 w miejscowości Sulicice

Adres:  
  
działki ew. nr: 4, 6, 200, ob. ew.: 0018 Sulicice, jed. ew.: 221106\_2

Faza projektu:  
DOKUMENTACJA TECHNICZNA DO ZGŁOSZENIA ROBÓT

|                       |                         |
|-----------------------|-------------------------|
| Nr rysunku:<br>DT–D–3 | Skala rysunku:<br>----- |
|-----------------------|-------------------------|

Nazwa rysunku:  
Rozwiązania konstrukcyjne

| Funkcja                   | Imię, nazwisko<br>nr uprawnień              | Podpis          |
|---------------------------|---------------------------------------------|-----------------|
|                           |                                             |                 |
| PROJEKTANT<br>br. drogowa | mgr inż. Adam Łączkowski<br>KUP/0073/POD/23 |                 |
| OPRACOWUJĄCY              | inż. Damian Cybulski                        |                 |
| Data: 23.03.2026 r.       | Rewizja: 00                                 | Format: 297X420 |