



**GENERALNY DYREKTOR
DRÓG KRAJOWYCH I AUTOSTRAD**

Katowice, 02-06-2026 r.

O/KA.Z-3.4341.126.2026.3.ag23550

DECYZJA NR 2/R/26

Na podstawie art. 39 ust. 3 Ustawy z 21 marca 1985 r. o drogach publicznych (t.j.: Dz.U. z 2025 r., poz. 889 z późn. zm.) oraz art. 104 Ustawy z dnia 14 czerwca 1960 r. Kodeks postępowania administracyjnego (t.j.: Dz.U. z 2025 r., poz. 1691 z późn. zm.), po rozpatrzeniu wniosku z 14 kwietnia 2026 r. o znaku: INI.7021.2.2026 (*wpływ do GDDKiA 14 kwietnia 2026 r.*) doprecyzowanego późniejszą korespondencją 29 kwietnia 2026 r. i 18 maja 2026 r., Burmistrza Miasta i Gminy Olsztyn, w sprawie wydania zezwolenia na lokalizację w pasie drogowym drogi krajowej nr 46 (*Plac Marszałka Józefa Piłsudskiego*) w miejscowości Olsztyn, gm. Olsztyn – dwóch słupów ogłoszeniowych o średnicy $\varnothing$ 1,60 cm i wysokości 3,50 m na chodniku w rejonie przystanków autobusowych na działce nr 1988/4 obręb Olsztyn, gm. Olsztyn (*jeden od strony Placu Piłsudskiego nr 2 oraz drugi od strony Rynku w Olsztynie*),

zezwalam

Gminie Olsztyn na lokalizację w pasie drogowym 46 (*Plac Marszałka Józefa Piłsudskiego*) w miejscowości Olsztyn, gm. Olsztyn – dwóch słupów ogłoszeniowych o średnicy $\varnothing$ 1,60 cm i wysokości 3,50 m na chodniku w rejonie przystanków autobusowych na działce nr 1988/4 obręb Olsztyn, gm. Olsztyn (*jeden od strony Placu Piłsudskiego nr 2 oraz drugi od strony Rynku w Olsztynie*), zgodnie z opieczętowanym rysunkiem nr 1 pn.: „Projekt zagospodarowania terenu”,

przy zachowaniu następujących warunków:

- całość prac należy wykonać bez naruszania konstrukcji jezdni drogi krajowej nr 46;
- po zakończeniu prac należy ze szczególną starannością odtworzyć konstrukcję chodnika oraz uporządkować i przywrócić do stanu pierwotnego pozostały teren pasa drogowego;
- Inwestor ponosić będzie odpowiedzialność względem osób trzecich za ewentualne szkody związane z wykonaniem ww. decyzji;

- w przypadku stwierdzenia, że słupy ogłoszeniowe stanowią zagrożenie dla bezpieczeństwa ruchu drogowego i pieszego Inwestor zobowiązany będzie do usunięcia przedmiotowych słupów i przywrócenia pasa drogowego do stanu poprzedniego.

Uzasadnienie

14 kwietnia 2026 r. wpłynął do GDDKiA wniosek Burmistrza Miasta i Gminy Olsztyn z 14 kwietnia 2026 r. o znaku: INI.7021.2.2026 dotyczący wydania zezwolenia na lokalizację w pasie drogowym 46 (*Plac Marszałka Józefa Piłsudskiego*) w miejscowości Olsztyn, gm. Olsztyn – dwóch słupów ogłoszeniowych o średnicy Ø 1,60 cm i wysokości 3,50 m na chodniku w rejonie przystanków autobusowych na działce nr 1988/4 obręb Olsztyn, gm. Olsztyn (*jeden od strony Placu Piłsudskiego nr 2 oraz drugi od strony Rynku w Olsztynie*).

W celu ochrony pasa drogowego zarządca drogi w niniejszej decyzji określił szczegóły warunków techniczno – lokalizacyjnych umieszczenia urządzenia niezwiązanego z potrzebami zarządzania drogą w odniesieniu do elementów pasa drogowego.

Inwestor został zobowiązany do wykonania zamierzenia budowlanego w pasie drogowym drogi krajowej nr 46 z zachowaniem warunków jak wyżej.

Wdając niniejsze rozstrzygnięcie zarządca drogi uwzględnił również fakt, iż droga krajowa nr 46 na analizowanym odcinku przebiega przez centrum Gminy Olsztyn – Rynek.

Z uwagi, iż Rynek co do zasady pełni funkcje społeczne, reprezentacyjne, kulturowe i handlowe oraz jest miejscem wydarzeń publicznych i głównym punktem orientacyjnym, to zdaniem GDDKiA przedmiotowe słupy ogłoszeniowe w ww. lokalizacjach pełniące funkcję informacyjną dla mieszkańców i turystów są zasadne.

Mając powyższe na uwadze, orzeczono jak w sentencji.

Pouczenie

- ✓ Niniejsza decyzja nie uprawnia wykonawcy do podjęcia robót w pasie drogowym drogi krajowej nr 46.
- ✓ Dla robót budowlanych niewymagających pozwolenia na budowę ostateczna decyzja przez okres 2 lat od daty jej wydania upoważnia Inwestora do złożenia oświadczenia o czasowym dysponowaniu gruntem Skarbu Państwa w zarządzie GDDKiA stanowiącym pas drogowy drogi krajowej nr 46, tj.: działki nr 1988/4 obręb Olsztyn w zakresie niezbędnym dla potrzeb przedmiotowej inwestycji w rozumieniu art. 3 pkt 11 ustawy z 7 lipca 1994 r. Prawo budowlane (*tekst jednolity: Dz. U. z 2026 r., poz. 524 z późn. zm.*).
- ✓ Zgodnie z art. 40 ust. 3 ustawy o drogach publicznych za zajęcie pasa drogowego pobiera się opłatę.
- ✓ Przed przystąpieniem do robót budowlanych Inwestor jest zobowiązany do:

- 1) uzyskania pozwolenia na budowę lub zgłoszenia budowy albo wykonywania robót budowlanych do właściwego Organu tj. Wojewody Śląskiego;
- 2) uzgodnienia z zarządcą drogi, przed uzyskaniem pozwolenia na budowę (gdy jest ono wymagane), projektu zagospodarowania działki lub terenu oraz projektu architektoniczno-budowlanego urządzenia;
- 3) uzyskania zezwolenia zarządcy drogi na zajęcie pasa drogowego, dotyczącego prowadzenia robót w pasie drogowym lub na umieszczenie w nim urządzenia – w Rejonie GDDKiA w Częstochowie pod adresem: Lgota, ul. Częstochowska 105, 42-100 Kłobuck, (tel. 34 / 50-65-090). Formularz wniosku wraz z wykazem załączników dostępny jest na stronie internetowej GDDKiA lub pod adresem: <https://www.gov.pl/web/gddkia/a-zezwolenia-na-zajecie-pasa-drogowego-w-celu-prowadzenia-robot-w-pasie-drogowym>.

Do wniosku należy dołączyć projekt tymczasowej organizacji ruchu w rejonie przewidywanego zajęcia pasa drogowego zaopiniowany przez Śląską Komendę Wojewódzką Policji – Wydział Ruchu Drogowego, Katowice ul. Lompy 19 i zatwierdzony przez GDDKiA Oddział w Katowicach ul. Myśliwska 5.

- ✓ Zajęcie pasa drogowego bez uzyskania odrębnej decyzji, o której mowa wyżej, skutkuje nałożeniem kary na podstawie art. 40 ust. 12 ustawy o drogach publicznych.
- ✓ Zgodnie z art. 39 ust. 4 ustawy o drogach publicznych utrzymanie urządzenia/obiektu należy do jego posiadacza.
- ✓ Zgodnie z art. 39 ust. 5 ustawy o drogach publicznych, jeżeli budowa, przebudowa lub remont drogi wymaga przełożenia urządzenia lub obiektu, o którym mowa w ust. 3, koszt tego przełożenia ponosi jego właściciel.
- ✓ Od niniejszej decyzji nie służy odwołanie, lecz strona niezadowolona z decyzji może złożyć wniosek o ponowne rozpatrzenie sprawy w trybie art. 127 § 3 K.p.a. do Generalnego Dyrektora Dróg Krajowych i Autostrad (na adres GDDKiA Oddział w Katowicach ul. Myśliwska 5, 40-017 Katowice) w terminie 14 dni od dnia doręczenia decyzji. Do wniosku o ponowne rozpatrzenie sprawy w trybie art. 127 § 3 K.p.a. stosuje się odpowiednio przepisy dotyczące odwołań od decyzji.

Zgodnie z art. 127a K.p.a. w trakcie biegu terminu do wniesienia odwołania strona może zrzec się prawa do wniesienia odwołania wobec organu administracji publicznej, który wydał decyzję. Z dniem doręczenia Organowi administracji publicznej oświadczenia o zrzeczeniu się prawa do wniesienia odwołania przez ostatnią ze stron postępowania, decyzja staje się ostateczna i prawomocna. Zrzeczenie się prawa do wniesienia odwołania ma taki skutek, że decyzji nie będzie można zaskarżyć do Wojewódzkiego Sądu Administracyjnego. Zgodnie z art. 130 § 4 K.p.a. decyzja podlega wykonaniu przed upływem terminu do wniesienia odwołania, jeżeli jest zgodna z żądaniem wszystkich stron lub jeżeli wszystkie strony zrzekły się prawa do wniesienia odwołania.

Jeżeli strona nie chce skorzystać z prawa do zwrócenia się do organu, który wydał decyzję, z wnioskiem o ponowne rozpatrzenie sprawy, strona może wnieść do Wojewódzkiego Sądu Administracyjnego w Warszawie skargę na decyzję bez skorzystania z tego prawa (art. 52 § 3 ustawy z dnia 30 sierpnia 2002 r. Prawo o postępowaniu przed sądami administracyjnymi; tekst jednolity: Dz.U. z 2024 r. poz. 935 z późn. zm., dalej „p.p.s.a.”). Termin do wniesienia skargi wynosi 30 dni od dnia doręczenia decyzji stronie. Skargę wnosi się za pośrednictwem Generalnego Dyrektora Dróg Krajowych i Autostrad (na adres GDDKiA Oddział w Katowicach ul. Myśliwska 5, 40-017 Katowice).

Od skargi wszczynającej postępowanie przed sądem administracyjnym w danej instancji pobiera się wpis stosunkowy lub stały (art. 230 § 1 p.p.s.a.). Zgodnie z § 2 ust. 1 pkt 2 Rozporządzenia Rady Ministrów z dnia 16 grudnia 2003 r. w sprawie wysokości oraz szczegółowych zasad pobierania wpisu w postępowaniu przed sądami administracyjnymi (Dz. U. 2003 Nr 221 poz. 2193 z późn. zm.) wpis stały dotyczący skarg na akty lub czynności z zakresu administracji publicznej dotyczące uprawnień lub obowiązków wynikających z przepisów prawa wynosi 200 zł.

Wpis można uiścić w kasie Wojewódzkiego Sądu Administracyjnego w Warszawie (00-013 Warszawa, ul. Jasna 2/4) lub na następujące konto bankowe tego Sądu: 96 1010 1010 0078 1022 3100 0000. Przy uiszczaniu wpisu - zarówno gotówką do kasy właściwego sądu administracyjnego, jak i na rachunek bankowy tego sądu - należy wskazać tytuł wpłaty, rodzaj pisma, od którego wpis jest uiszczany, oraz sygnaturę akt sądowych (jeśli została nadana).

Organ poucza o możliwości ubiegania się przez stronę o zwolnienie od kosztów albo przyznanie prawa pomocy. Nie ma obowiązku uiszczenia kosztów sądowych strona, której przyznane zostało prawo do pomocy w postępowaniu przed sądem administracyjnym (prawo pomocy), w zakresie określonym w prawomocnym postanowieniu o przyznaniu tego prawa (art. 239 § 1 pkt 4 p.p.s.a.). Prawo pomocy może być przyznane stronie na jej wniosek złożony przed wszczęciem postępowania lub w toku postępowania. Wniosek ten wolny jest od opłat sądowych (art. 243 § 1 p.p.s.a.). Prawo pomocy obejmuje zwolnienie od kosztów sądowych oraz ustanowienie adwokata, radcy prawnego, doradcy podatkowego lub rzecznika patentowego (art. 244 § 1 p.p.s.a.).

Dokument podpisany elektronicznie

*Z up. Generalnego Dyrektora Dróg
Krajowych i Autostrad*
Przemysław Juszczak
Dyrektor Oddziału

Otrzymuje:

1. Pan **Tomasz Kucharski**
Burmistrz Miasta i Gminy Olsztyn


Urząd Miasta i Gminy Olsztyn
Adres do e-doręczeń:
AE:PL-68942-50636-IRHEA-21

Do wiadomości:

1. Rejon GDDKIA w Częstochowie (*kopia przez EZD*)
2. Z-3 - a/a.

Potwierdzam zgodność wydruku z dokumentem wydanym w postaci elektronicznej:

Identyfikator dokumentu	543087.1343767.1612507
Nazwa dokumentu	23550 - decyzja poz.pdf
Tytuł dokumentu	23550 - decyzja poz
Sygnatura dokumentu	OKA.Z-3.4341.126.2026
Data dokumentu	02.06.2026 09:19:09
Skrót dokumentu	5E7FAC1C3FE5D63FF836965431BA37DB406 B5C9D
Wersja dokumentu	1.4
Data podpisu	02.06.2026
Sygnatariusz	Przemysław JUSZCZYK
Stanowisko	Dyrektor Oddziału
Rodzaj certyfikatu	Certyfikat kwalifikowany podpisu elektronicznego
	EZD
Data wydruku:	02.06.2026 09:47:50
Autor wydruku:	Golda Agnieszka

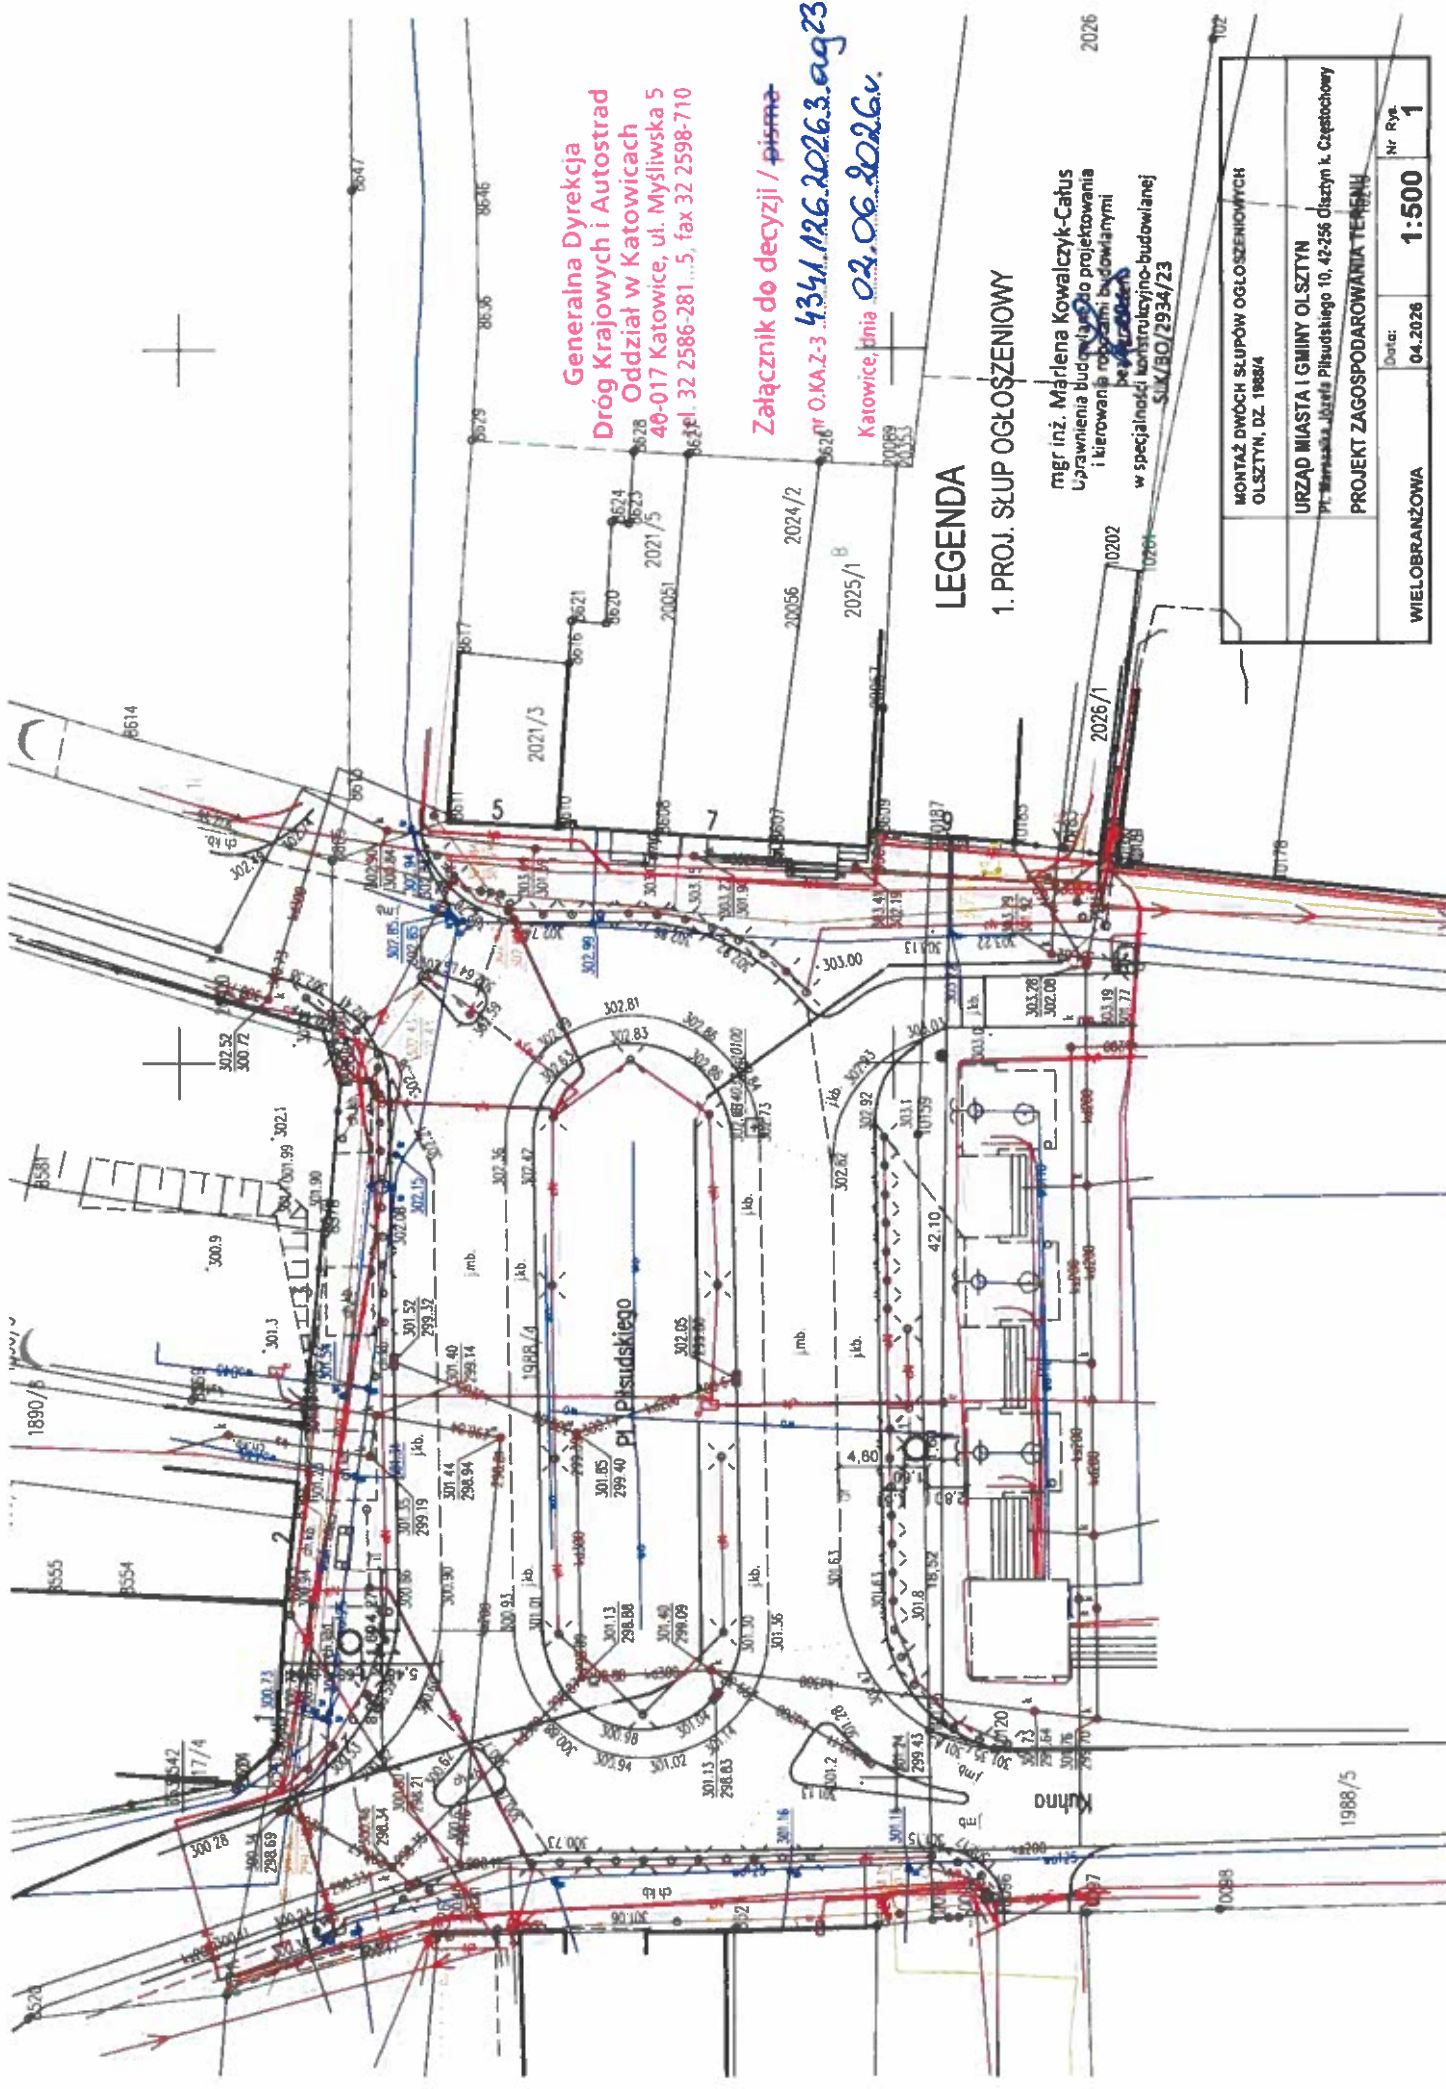

Generalna Dyrekcja
Dróg Krajowych i Autostrad
Oddział w Katowicach
40-017 Katowice, ul. Mysłowska 5
tel. 32 2586-281 ..., fax 32 2598-710

Załącznik do decyzji / pisma
O.K.A.Z-3 434.126.2026.3.ag2355c
Katowice, dnia 02.06.2026r.

LEGENDA
1. PROJ. SŁUP OGŁOSZENIOWY

mgr inż. Małgorzata Kowalczyk-Catus
Uprawnienia budowlane do projektowania
i kierowania robotami budowlanymi
w specjalności konstrukcyjno-budowlanej
SUK/BO/2934/23

MONTAŻ DWÓCH SŁUPÓW OGŁOSZENIOWYCH OLSZTYN, DZ. 1988/4		URZĄD MIASTA I GMINY OLSZTYN Pl. Wolności 10, 42-258 Olsztyn k. Częstochowy	
		PROJEKT ZAGOSPODAROWANIA TERENU	
WIELOBRANŻOWA		Date:	Nr Rys.
		04.2026	1

1:500

