PROFILE PODŁUŻNE SIECI WODOCIĄGOWEJ

skala 1:100/500

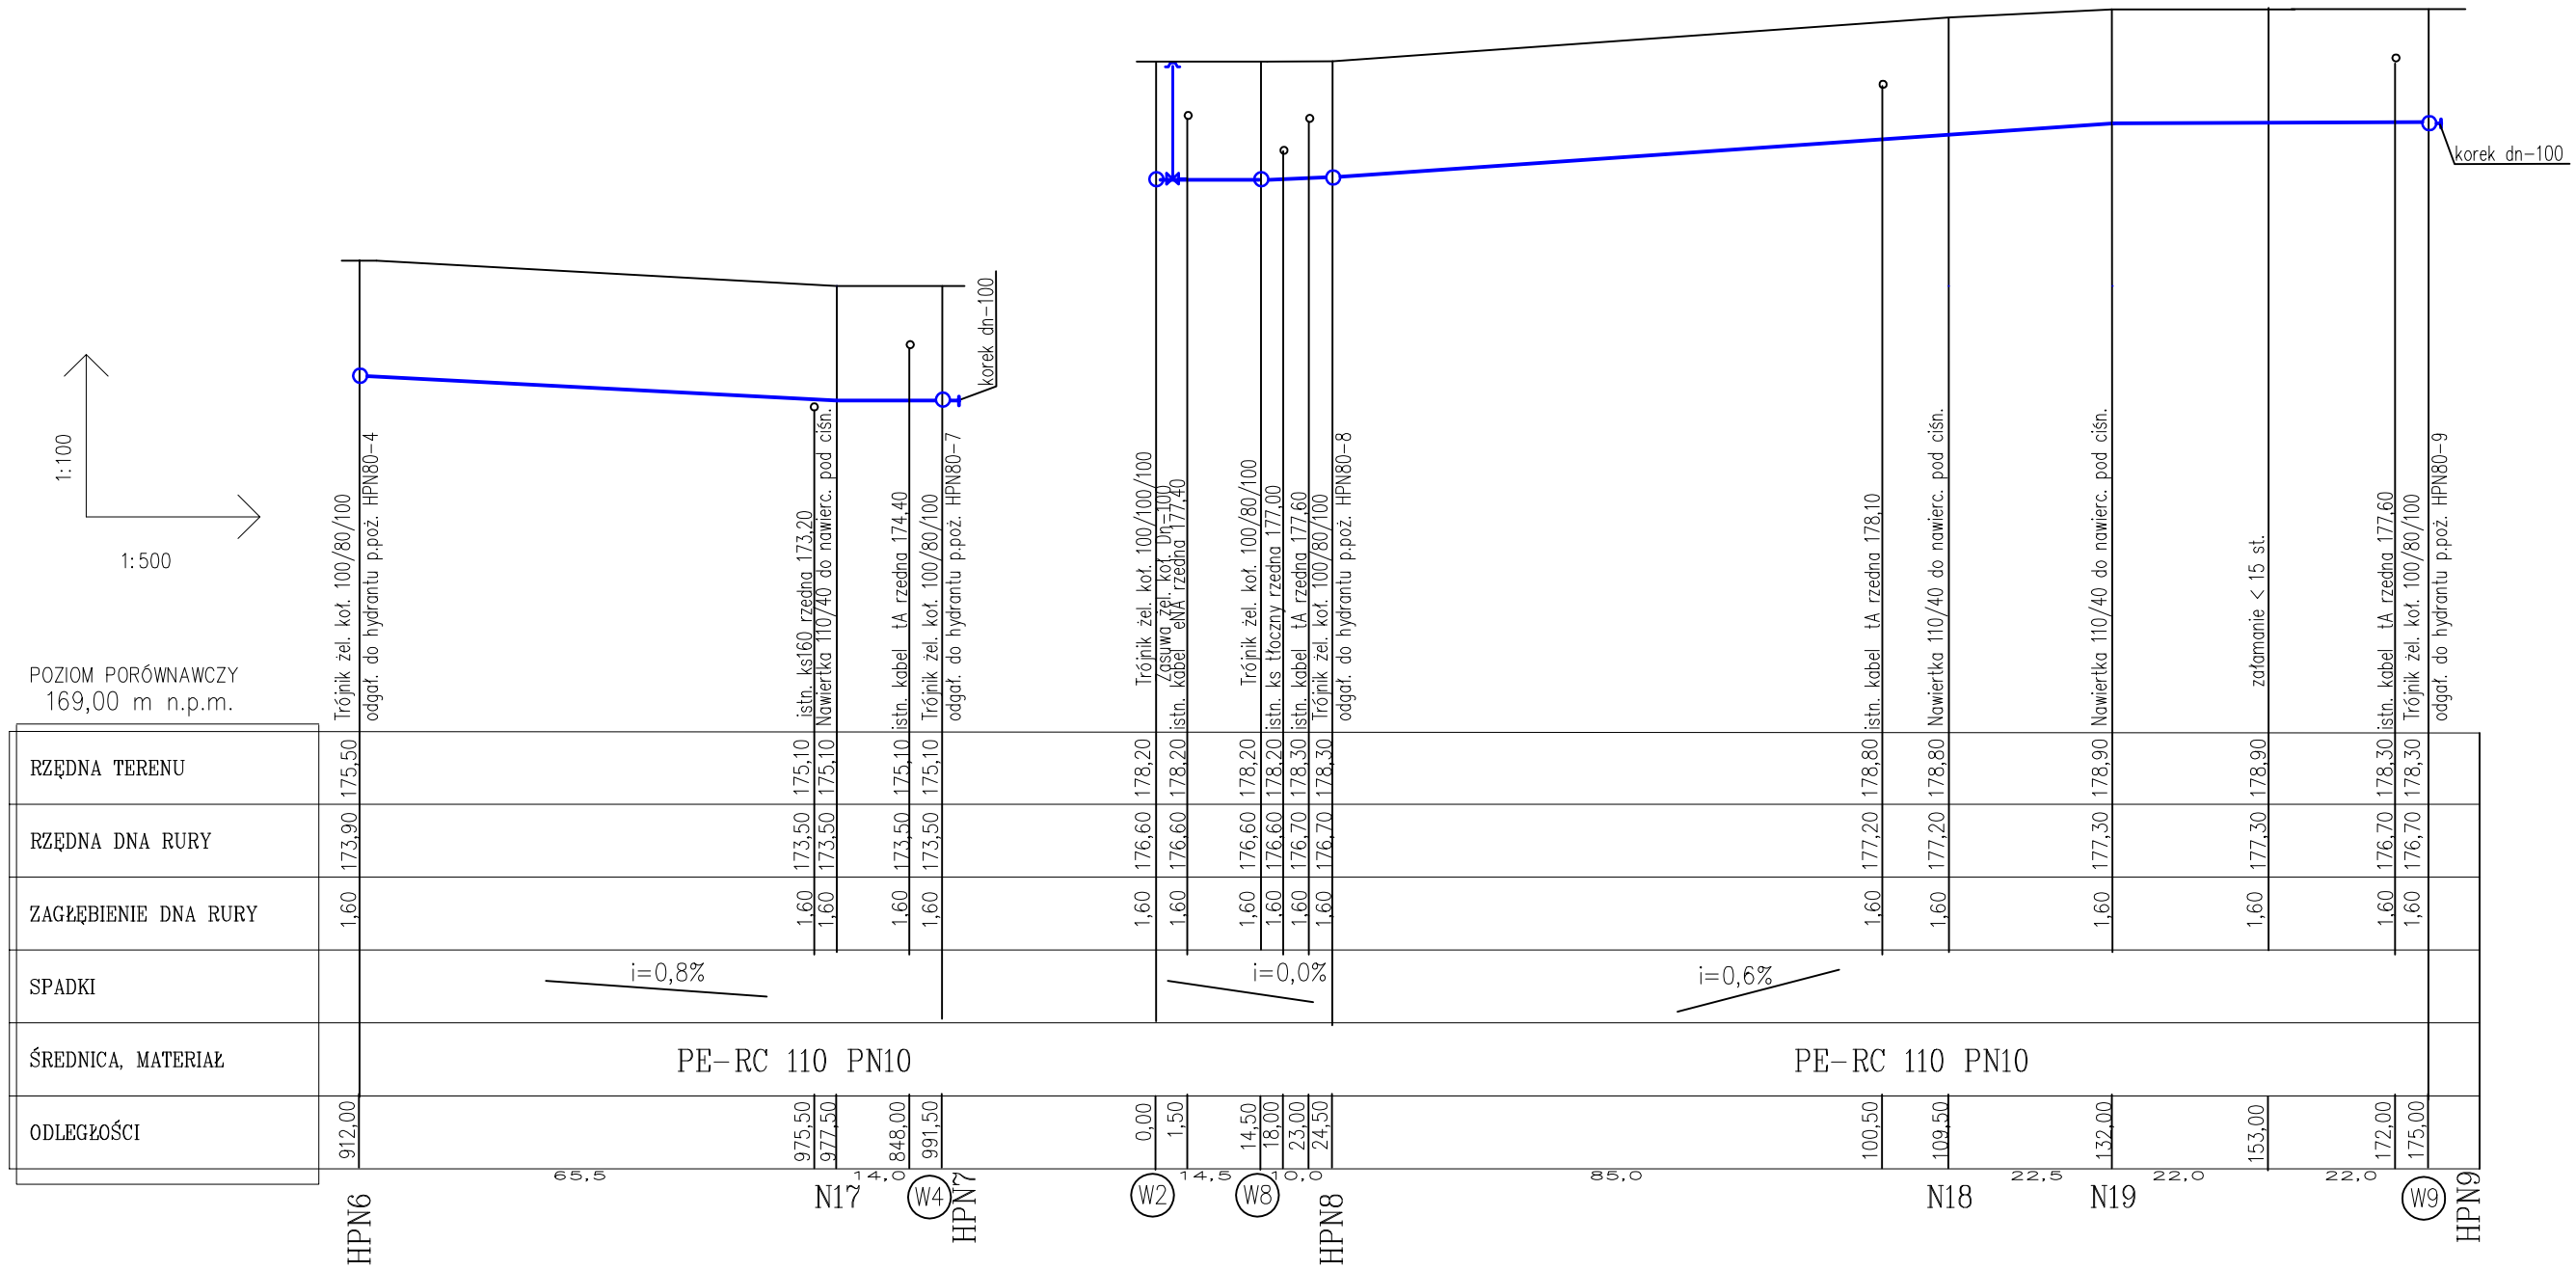

	Trójnik żel. kot. 100/80/100 odgał. do hydrantu p.poż. HPN80-4		istn. ks160 rzędna 173,20	Nawiertka 110/40 do nawierc. pod ciśn.	istn. kabel tA rzędna 174,40	Trójnik żel. kot. 100/80/100 odgał. do hydrantu p.poż. HPN80-7		Trójnik żel. kot. 100/100/100	Zasuwa żel. kot. DN=100	istn. kabel eNA rzędna 177,40	Trójnik żel. kot. 100/80/100	istn. ks tłoczny rzędna 177,00	istn. kabel tA rzędna 177,60	Trójnik żel. kot. 100/80/100 odgał. do hydrantu p.poż. HPN80-8		istn. kabel tA rzędna 178,10	Nawiertka 110/40 do nawierc. pod ciśn.	Nawiertka 110/40 do nawierc. pod ciśn.	załamanie < 15 st.		istn. kabel tA rzędna 177,60	Trójnik żel. kot. 100/80/100 odgał. do hydrantu p.poż. HPN80-9
RZĘDNA TERENU	175,50		175,10	175,10	175,10	175,10		178,20	178,20	178,20	178,20	178,20	178,30	178,30		178,80	178,80	178,90	178,90		178,30	178,30
RZĘDNA DNA RURY	173,90		173,50	173,50	173,50	173,50		176,60	176,60	176,60	176,60	176,60	176,70	176,70		177,20	177,20	177,30	177,30		176,70	176,70
ZAGŁĘBIENIE DNA RURY	1,60		1,60	1,60	1,60	1,60		1,60	1,60	1,60	1,60	1,60	1,60	1,60		1,60	1,60	1,60	1,60		1,60	1,60
SPADKI		i=0,8%									i=0,0%				i=0,6%							
ŚREDNICA, MATERIAŁ		PE-RC 110 PN10													PE-RC 110 PN10							
ODLEGŁOŚCI	912,00	65.5	975,50	977,50	848,00	991,50	14.0	0,00	1,50	14.5	14,50	18,00	23,00	24,50	85.0	100,50	109,50	132,00	153,00	22.0	172,00	175,00

Elektronicznie podpisany przez Zygmunt Cheba
Data: 2026.07.17 08:23:56 +02'00'

LOKALIZACJA:	m. Domisław gm. Czarne, działki nr 251; 49/3; 267/3; 309; 308/6; 308/10; 261; 262; 263. obr. geod. Domisław			
NAZWA OBIEKTU:	Przebudowa sieci wodociągowej wraz z przyłączami			
PROFILE PODŁUŻNE SIECI WODOCIĄGOWEJ			Data: maj 2025r	Skala: 1:100/500
Branża	PROJEKTANT	Numer uprawnień	Podpis:	Nr rys.
SANITARNA	Zygmunt Cheba uprawnienia budowlane w specjalności instalacyjno- inżynieryjnej	AN-8346/138/84		4