


PROFILE PODŁUŻNE SIECI WODOCIĄGOWEJ

skala 1:100/500

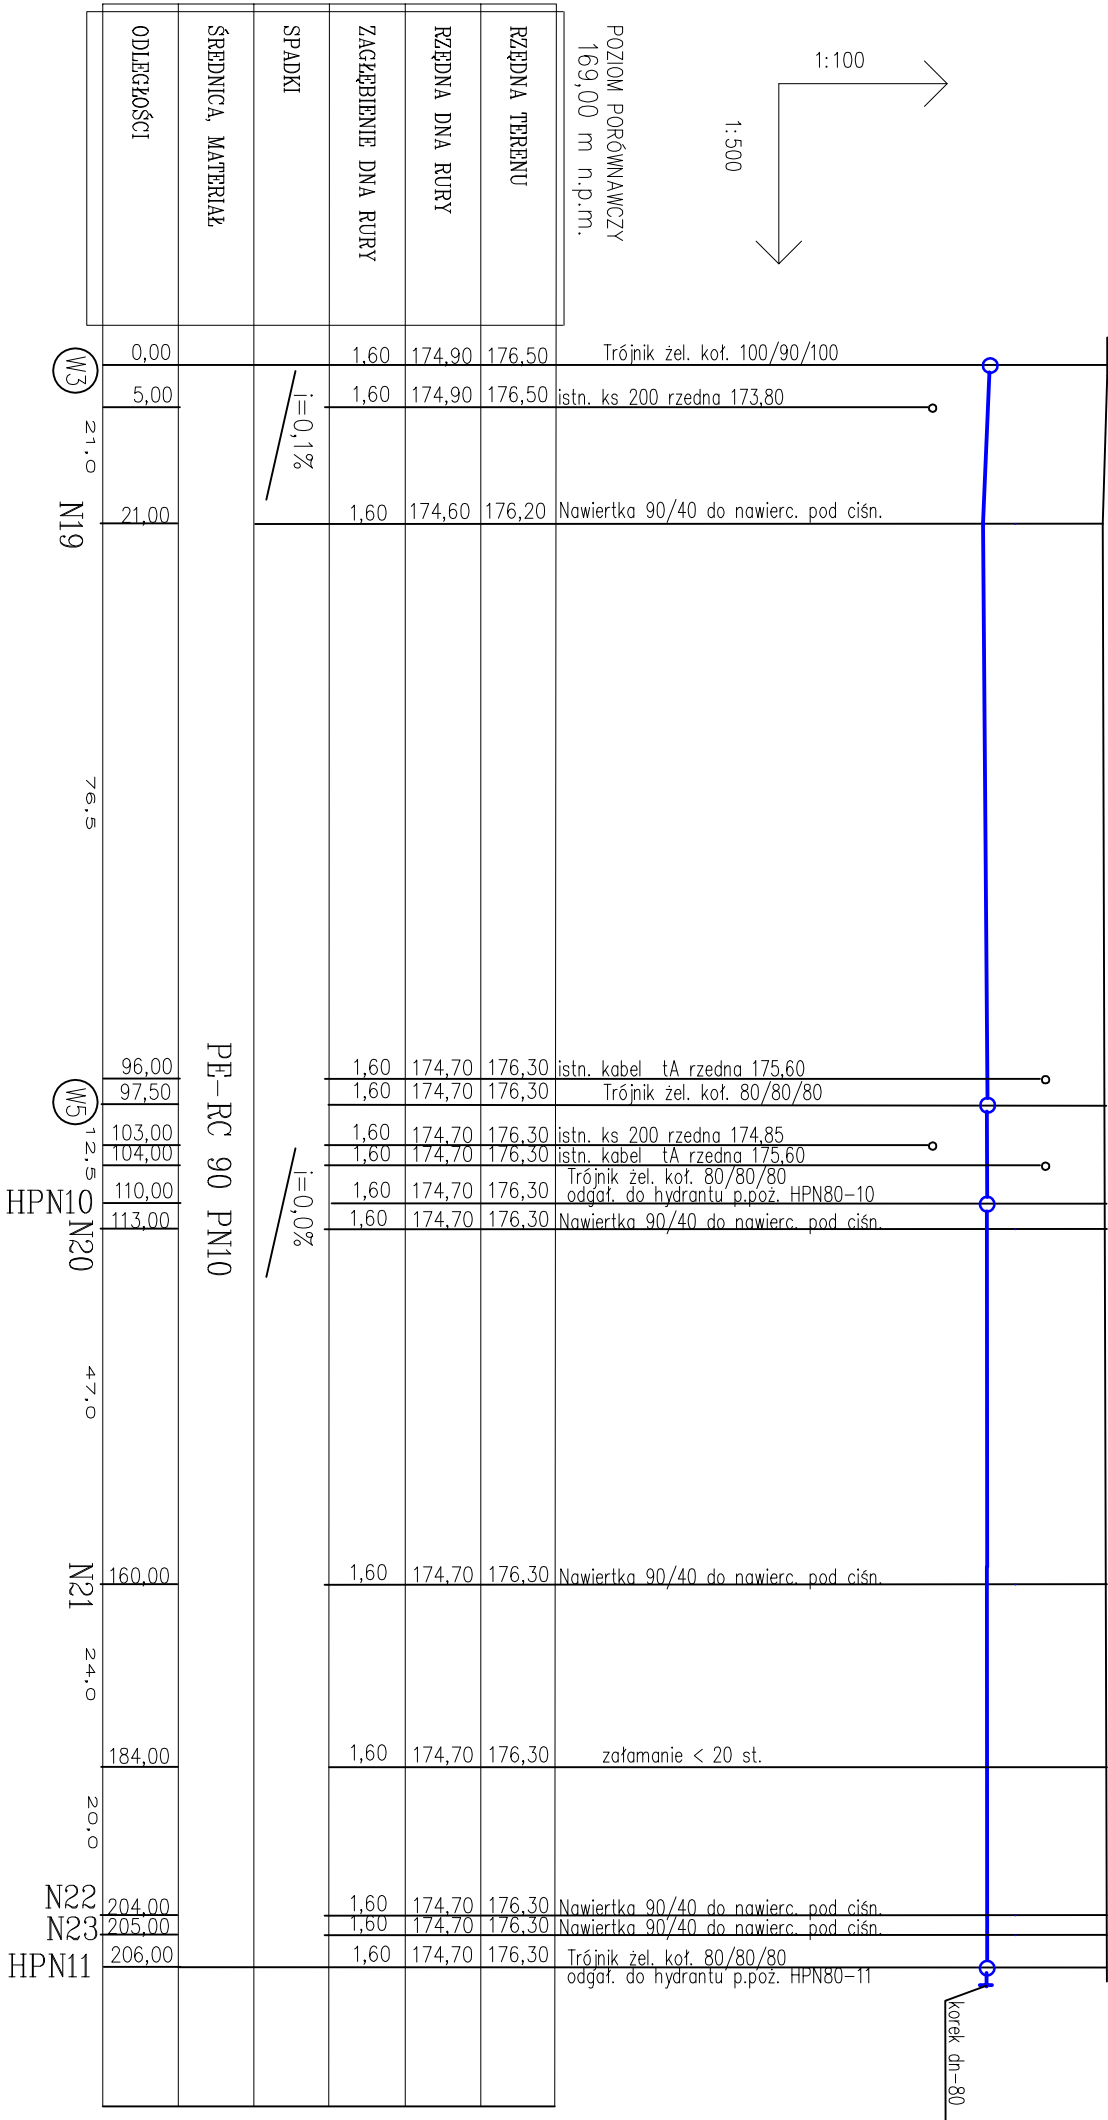

LOKALIZACJA:			
m. Domisław gm. Czarna, działki nr 251; 49/3; 267/3; 309; 308/6; 308/10; 261; 262; 263; obr. geod. Domisław			
NAZWA OBIEKTU: Przebudowa sieci wodociągowej wraz z przyłączami			
PROJEKT		Data:	
Branża		maj 2025r	
PROJEKTANT		Skala:	
Zygmunt Chleba		1:100/500	
uprawnienia budowlane w specjalności instalacyjno-inżyniernej		Podpis:	
SANITARNA		Nr rys.	
AN-8346/138/84		5	