



PROFILE PODŁUŻNE SIECI WODOCIĄGOWEJ

skala 1:100/500

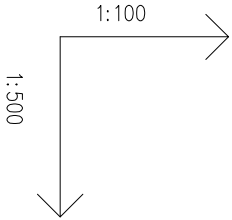

POZIOM PORÓWNAWCZY
169,00 m n.p.m.

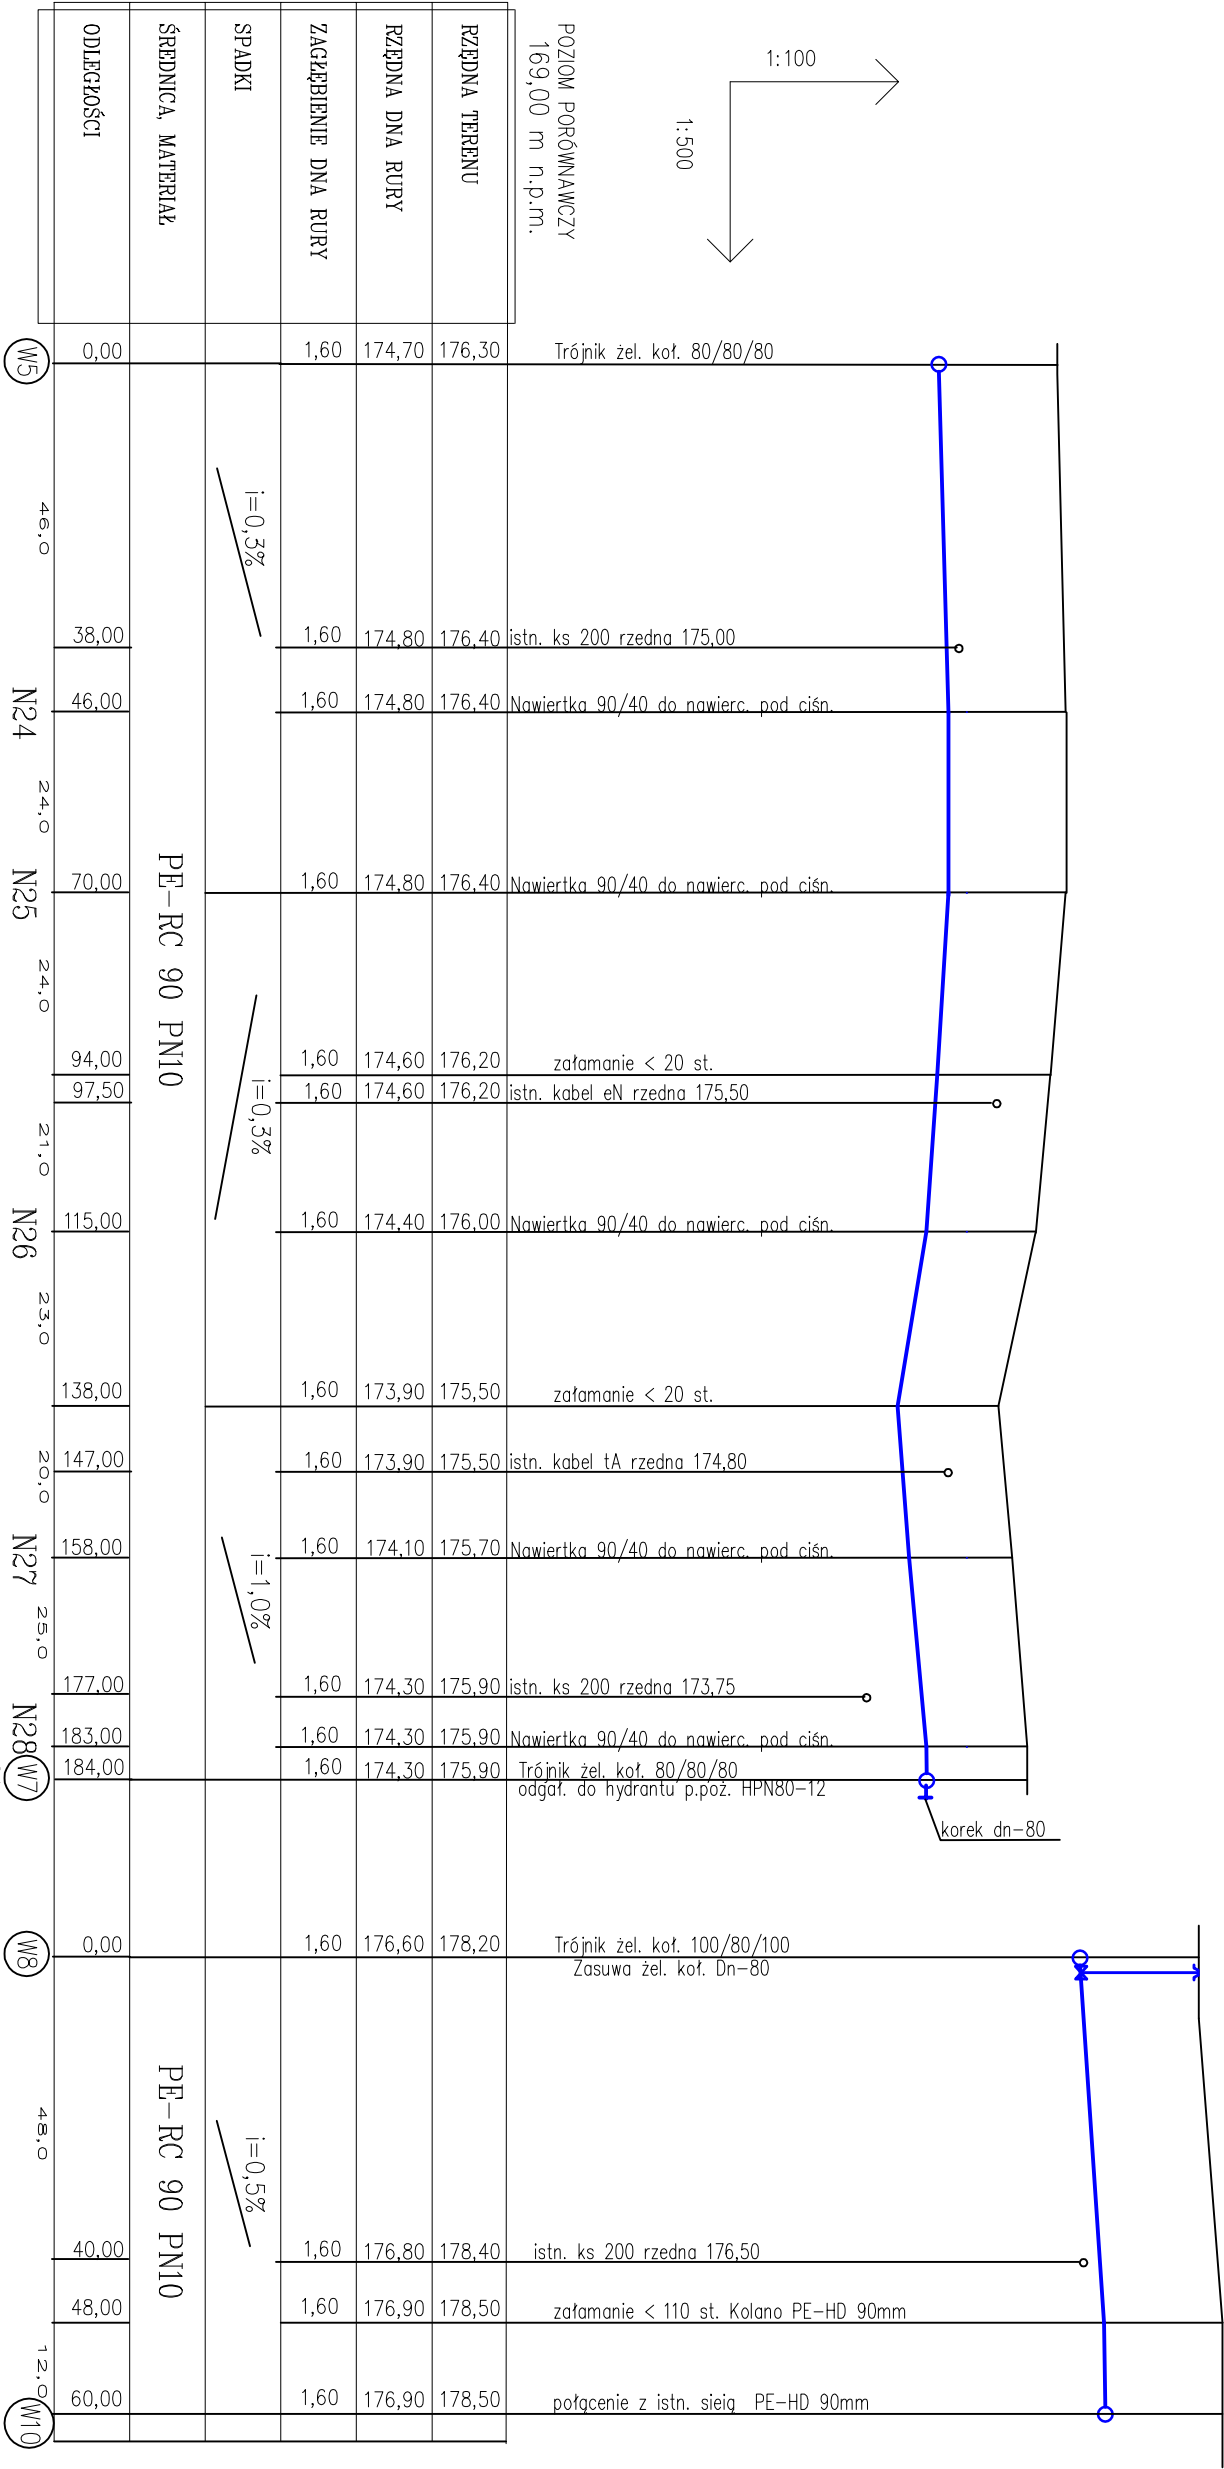

LOKALIZACJA: m. Domiszów gm. Czarnie, działki nr 251; 49/3; 267/3; 309; 308/6; 308/10; 261; 262; 263, obr. geod. Domiszów				
NAZWA OBIEKTU: Przebudowa sieci wodociągowej wraz z przyłączami				
PROFILE PODŁUŻNE SIECI WODOCIĄGOWEJ			Data: 2025r	Skala: 1:100/500
Brzoza	PROJEKTANT	Numer uprawnień	Podpis:	Nr rys.
SANITARNIA	Zygmunt Cheba uprawnienia budowlane w specjalności instalacyjno-inżynieryjnej	AN-8346/138/84		6