


PROFIL PODŁUŻNE SIECI WODOCIĄGOWEJ

skala 1:100/500

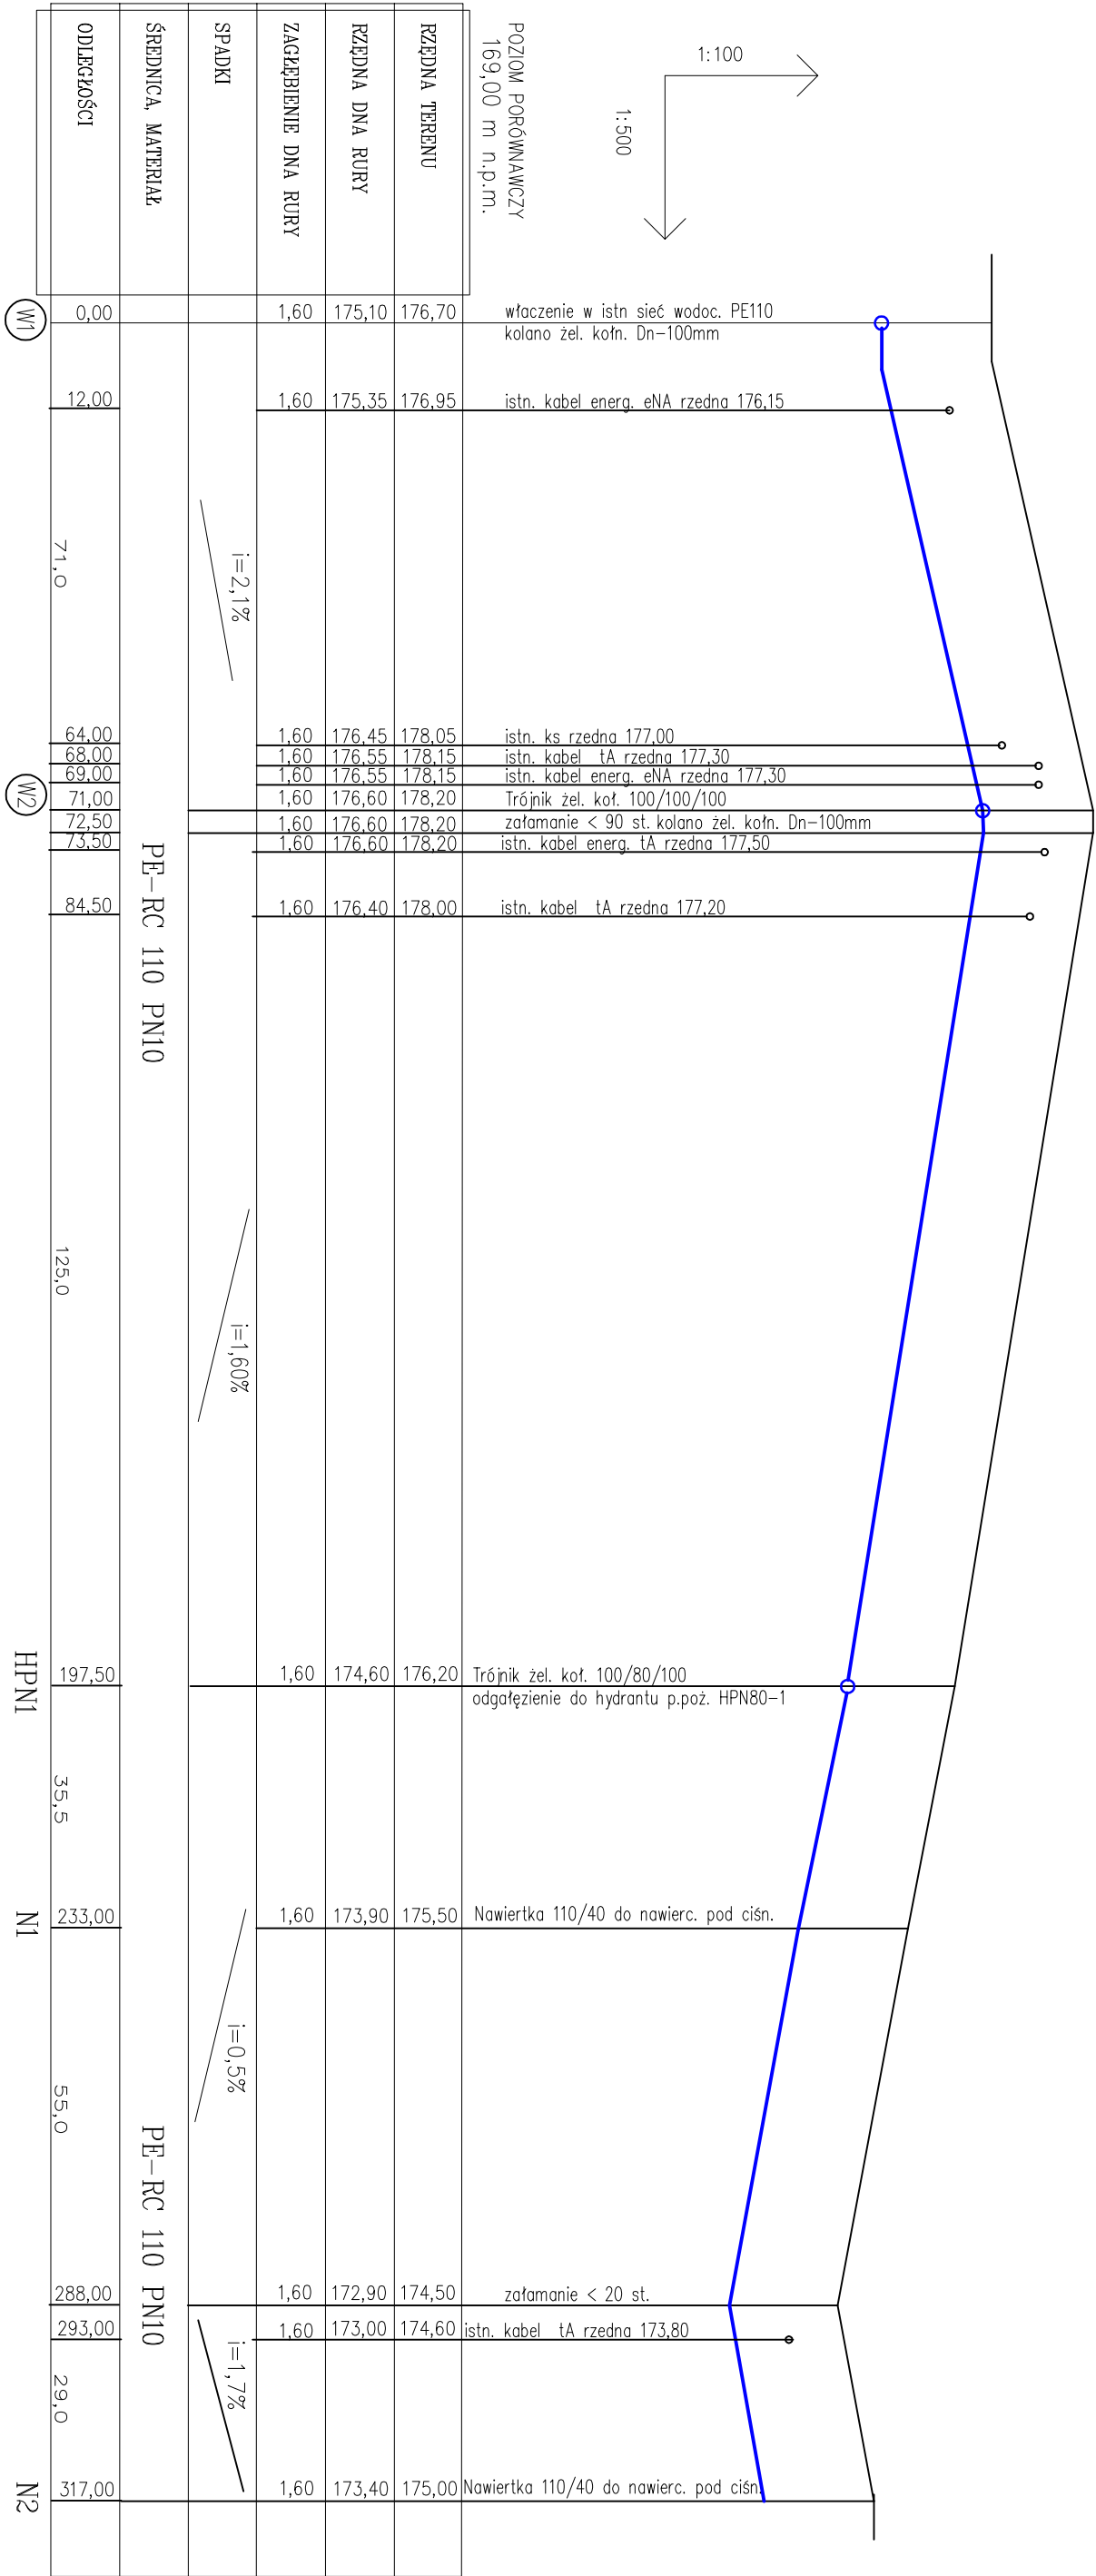

LOKALIZACJA: m. Domiśłów gm. Czarny, działki nr 251; 49/3; 267/3; 309; 308/6; 308/10; 261; 262; 263. obr. geod. Domiśłów				
NAZWA OBIEKTU: Przebudowa sieci wodociągowej wraz z przyłączami				
PROFIL PODŁUŻNE SIECI WODOCIĄGOWEJ		Data:	Skala:	
Branża	PROJEKTANT	mgr	2025r	1:100/500
SANITARNA	Zygmunt Chęba uprawnienia budowlane w specjalności instalacyjno-inżynierskiej	Numer uprawnień	AN-8346/138/84	Nr rys.
				1