PROFILE PODŁUŻNE SIECI WODOCIĄGOWEJ

skala 1:100/500

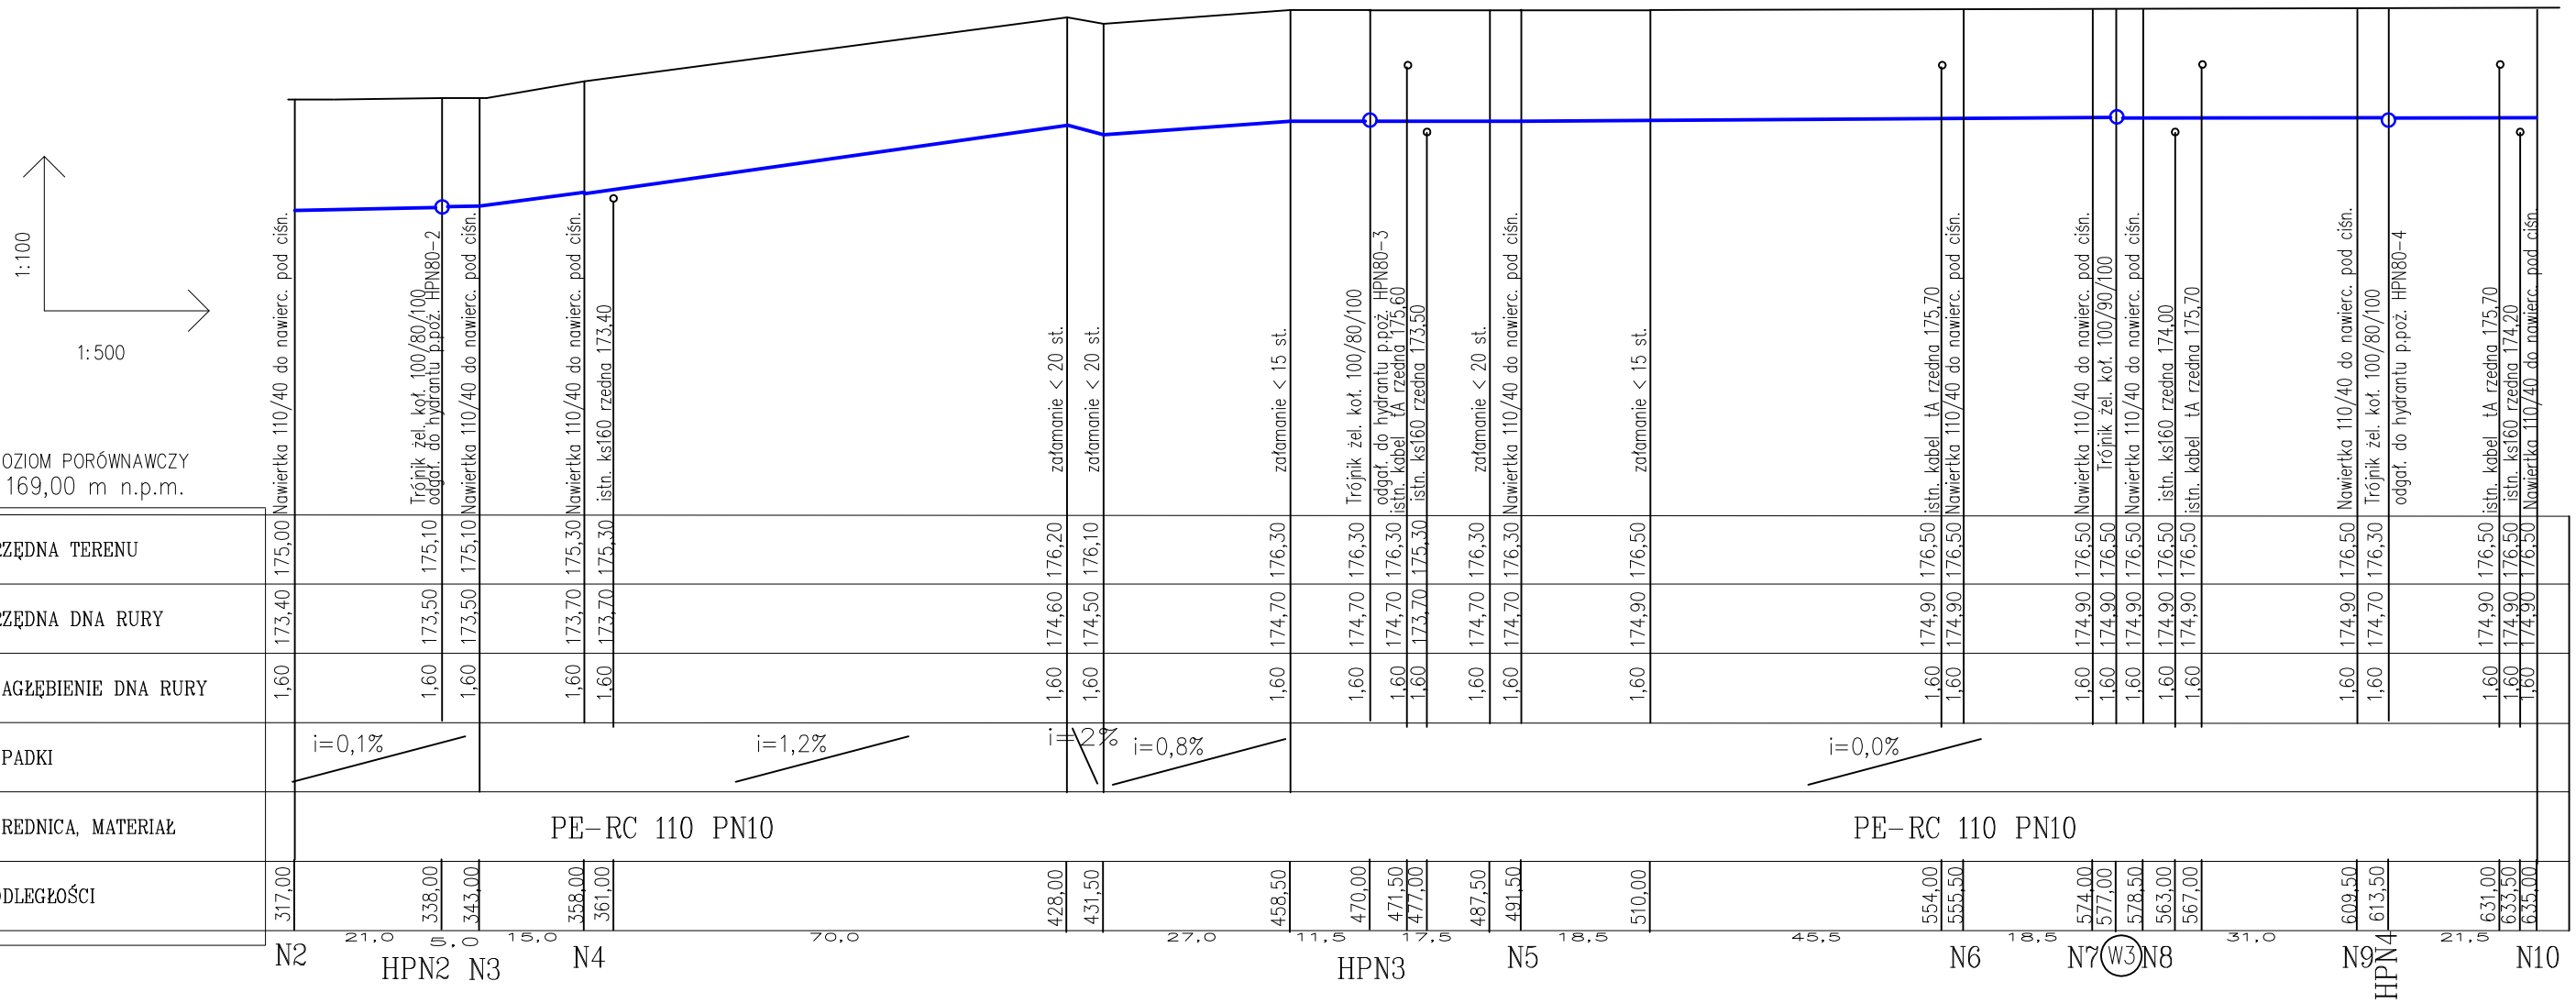

| | N2 | HPN2 | N3 | N4 | | |