SANITARNA	Zygmunt Cheba	upr. bud. do projektowania w spec. instalacyjno-inżynieryjnej AN-8346/138/84	7

PROJEKT ZAGOSPODAROWANIA DZIAŁEK RYS. NR 8

NR 251; 49/3; 267/3; 309; 308/6; 308/10; 261; 262; 263.

OBR. 0003 DOMISŁAW

Obiekt: PRZEBUDOWA SIECI WODOCIĄGOWEJ Z PRZYŁACZAMI

Adres inwestycji: m. DOMISŁAW, GM. CZARNE

Inwestor: PRZEDSIĘBIORSTWO WODNO-KANALIZACYJNE SP. Z O.O.
al. ZWYCIĘZCÓW 1C, 77-330 CZARNE

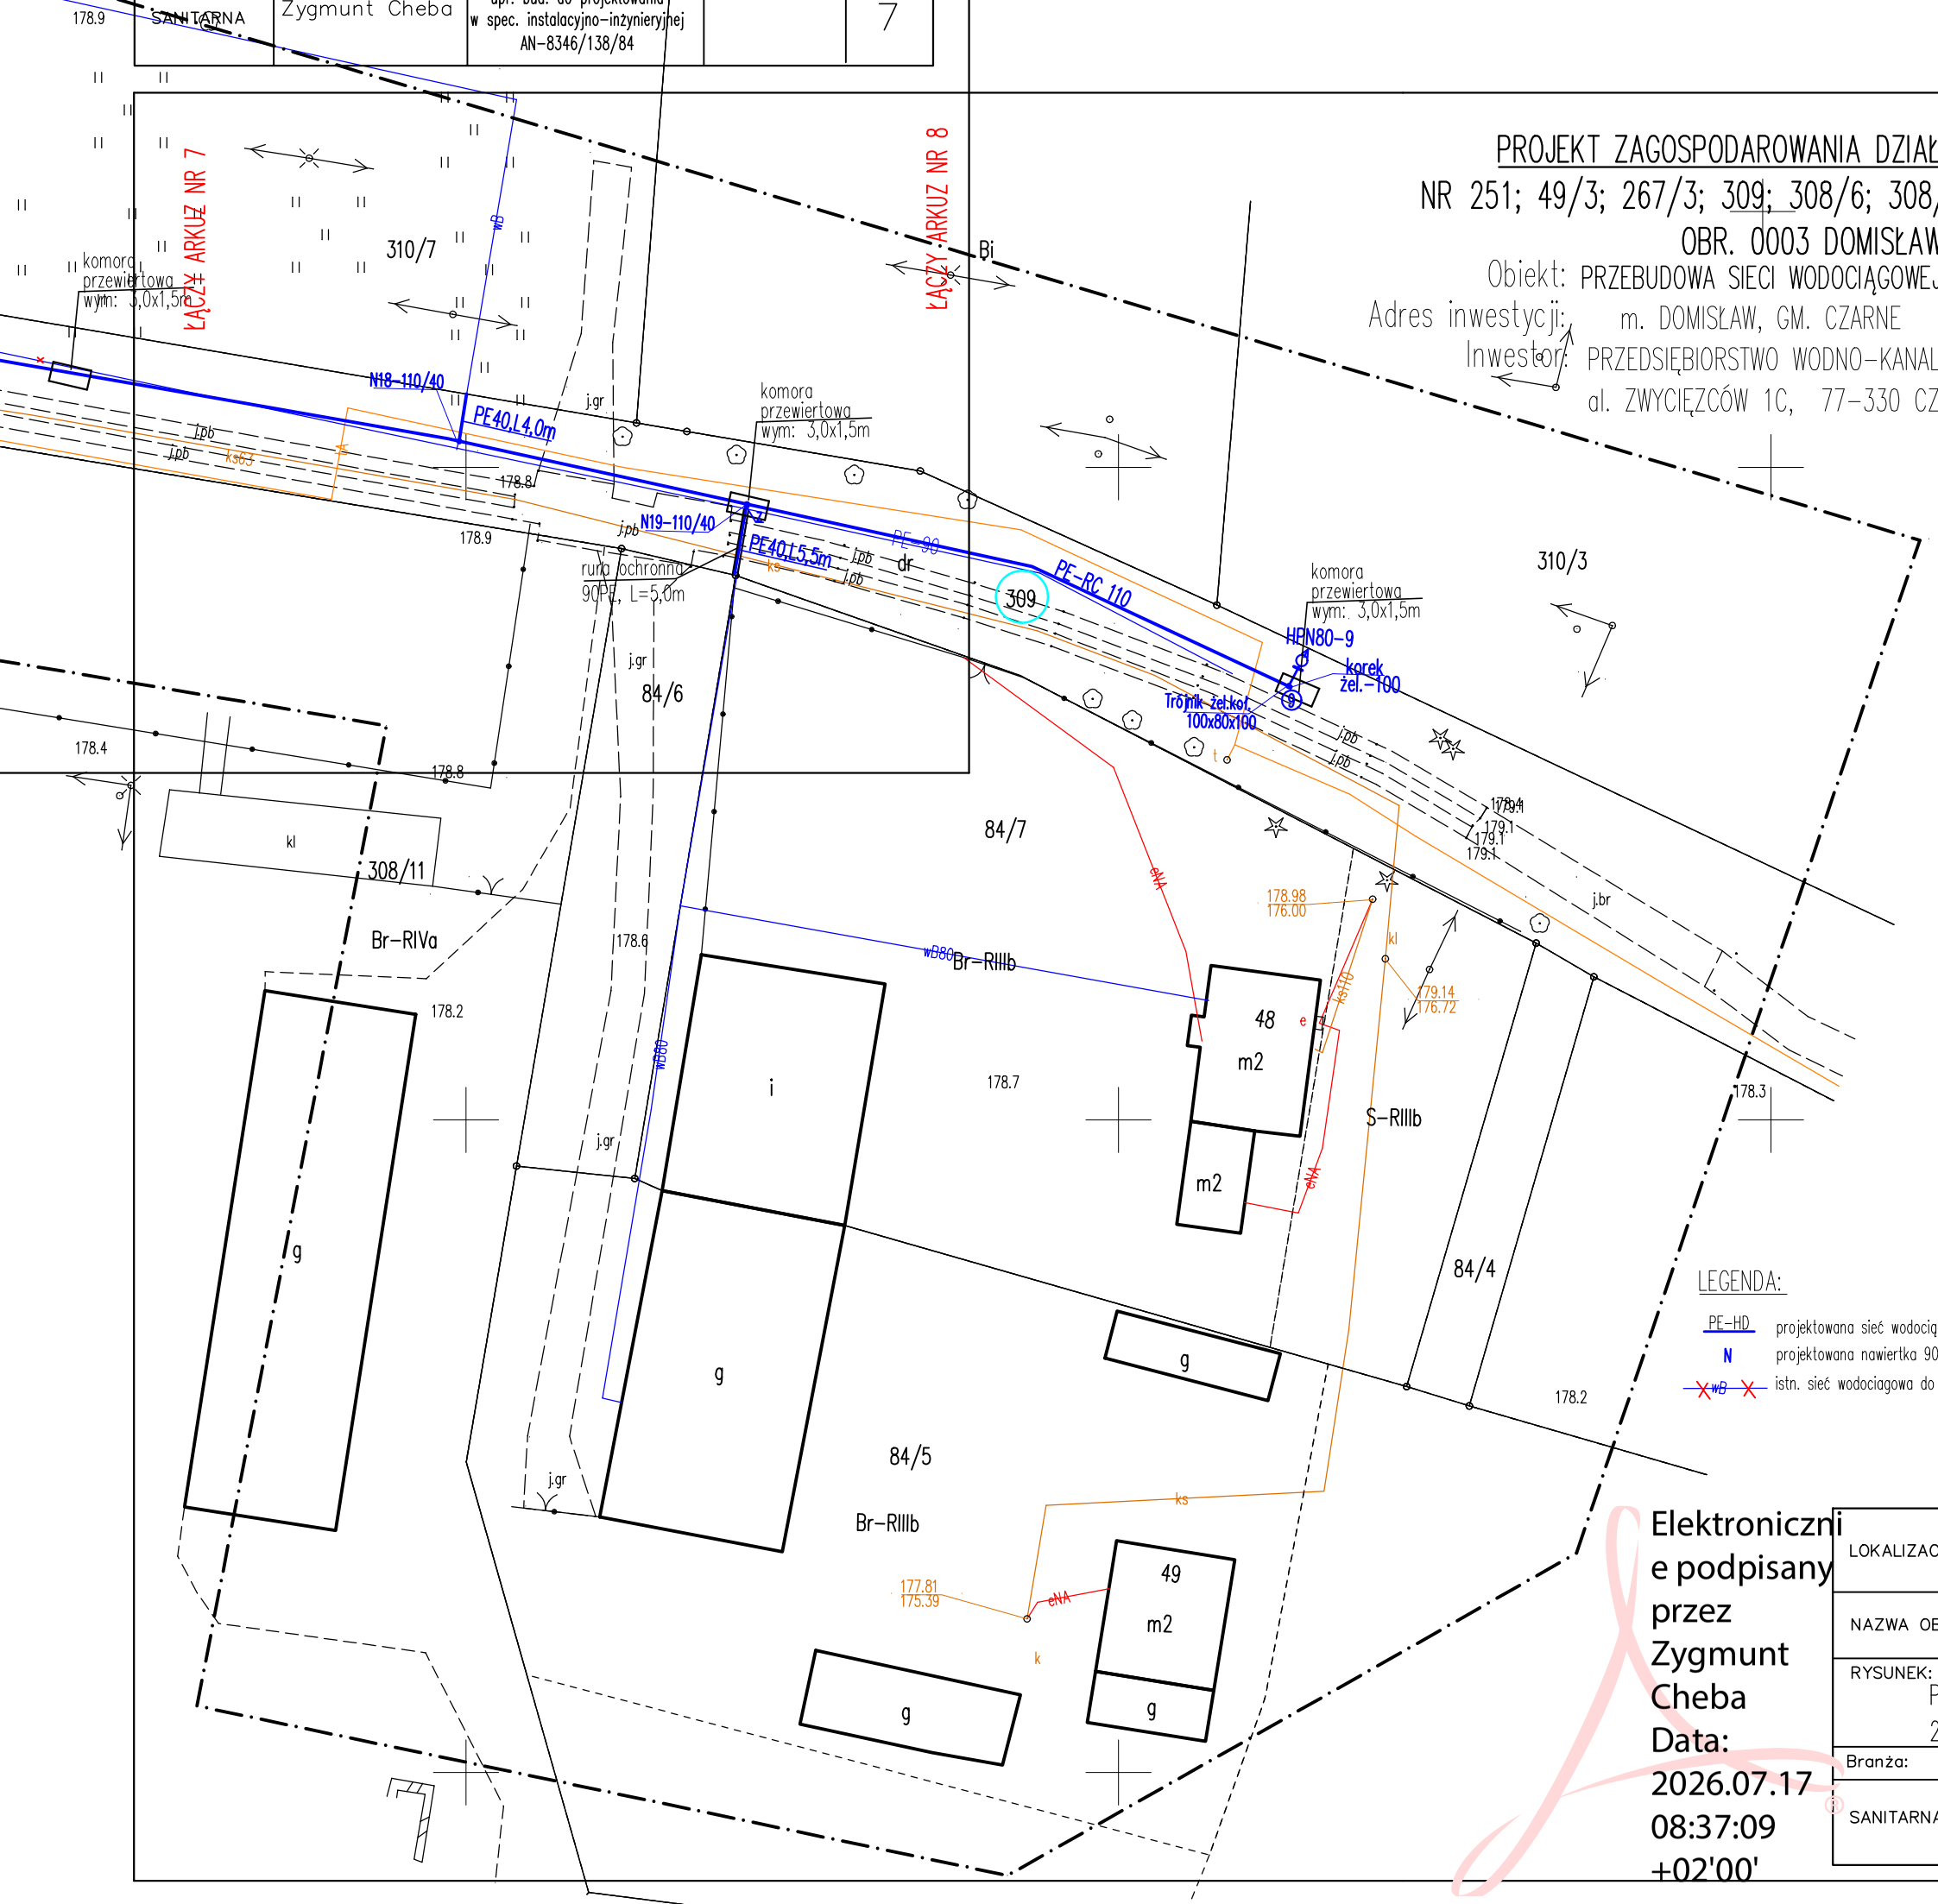

Województwo: pomorskie
Powiat: człuchowski
Jednostka ewidencyjna: [220302_5]
Obręb ewidencyjny: [0003]

Mapa sytuacyjno-wysokościowa do celów projektowych Arkusz 3

Skala 1:

Gmina: [220302_5] Czarne
Obręb: [0003] Domisław
Działka: 251, 263, 262, 258 i inne

6.205.12.20.4.2;.20.4.4;16.3.1 i inne
układ współrzędnych geodezyjnych: 2000/18
układ wysokosciowy: PL-EVRF2007-NH

Mapa aktualna na dzień: 31.10.2024

Nr zlecenia: 251/2024 KERG: GKiK.6640.1295.2024

Granice nieruchomości działki nr zostały przyjęte z Ewidencji Gruntów i Budynków.
Nie dokonano ustalenia przebiegu granic nieruchomości.
Mapa została wykonana bez ustalenia obciążeń służebnosciami gruntowymi.
Nie wyklucza się istnienia w terenie urządzeń podziemnych dla których brak było informacji branżowych i nie zostały odnalezione w czasie inwentaryzacji geodezyjnej.

GEOCENTR Spółka z o. o. w Człuchowie

Wykonawca:

Oświadczam, że uzyskano pozytywny wynik weryfikacji prac geodezyjnych zarejestrowanych w PODGiK w Człuchowie pod numerem ID.GKiK.6640.135.2024, co potwierdza Protokół nr 2024/6155 z dnia 11.12.2024
Geocentr Sp. z o.o.
Kierownik prac geodezyjnych: Mirosław Gukatowski, upr. Nr 7914/90
Jestem świadomy odpowiedzialności karnej za złożenie fałszywego oświadczenia.

GEOCENTR Sp. z o.o.
77-300 Człuchów, ul. Batorego 2A
NIP 843-10-88-133 REGON 001344948

GEODETA UPRAWNIONY MIROSŁAW GUKATOWSKI 77-300 Człuchów ul. Witosa 22/1 Upr. Nr 7914/90 M G P i B W-wa

LEGENDA:

- PE-HD — projektowana sieć wodociągowa z przyłączami
- N — projektowana nawiertka 90/40 i 110/40
- wB — istn. sieć wodociagowa do wyłączenia z eksploatacji

Oświadczam, że projekt zagospodarowania opracowano na bazie mapy sytuacyjno – wysokościowej, która jest zgodna z oryginałem przyjętym do zasobu Zespołu Uzgadniania Dokumentacji Projektowej w Człuchowie, w styczniu 2021r., KERG 6640.90.2021.

Elektronicznie podpisany przez Zygmunt Cheba
Data: 2026.07.17 08:37:09 +02'00'

LOKALIZACJA:	m. Domisław, 77-330 Czarne, Dz. nr 251; 49/3; 267/3; 309; 308/6; 308/10; 261; 262; 263.			
NAZWA OBIEKTU:	PRZEBUDOWA SIECI WODOCIĄGOWEJ Z PRZYŁĄCZAMI			
RYSUNEK:	PROJEKT ZAGOSPODAROWANIA DZIAŁEK NR 251; 49/3; 267/3; 309; 308/6; 308/10; 261; 262; 263.		Data: maj 2025 r	Skala: 1:500:
Branża:	Projektant:	Uprawnienia:	Podpis:	Nr rys.
SANITARNA	Zygmunt Cheba	upr. bud. do projektowania w spec. instalacyjno-inżynieryjnej AN-8346/138/84		8