


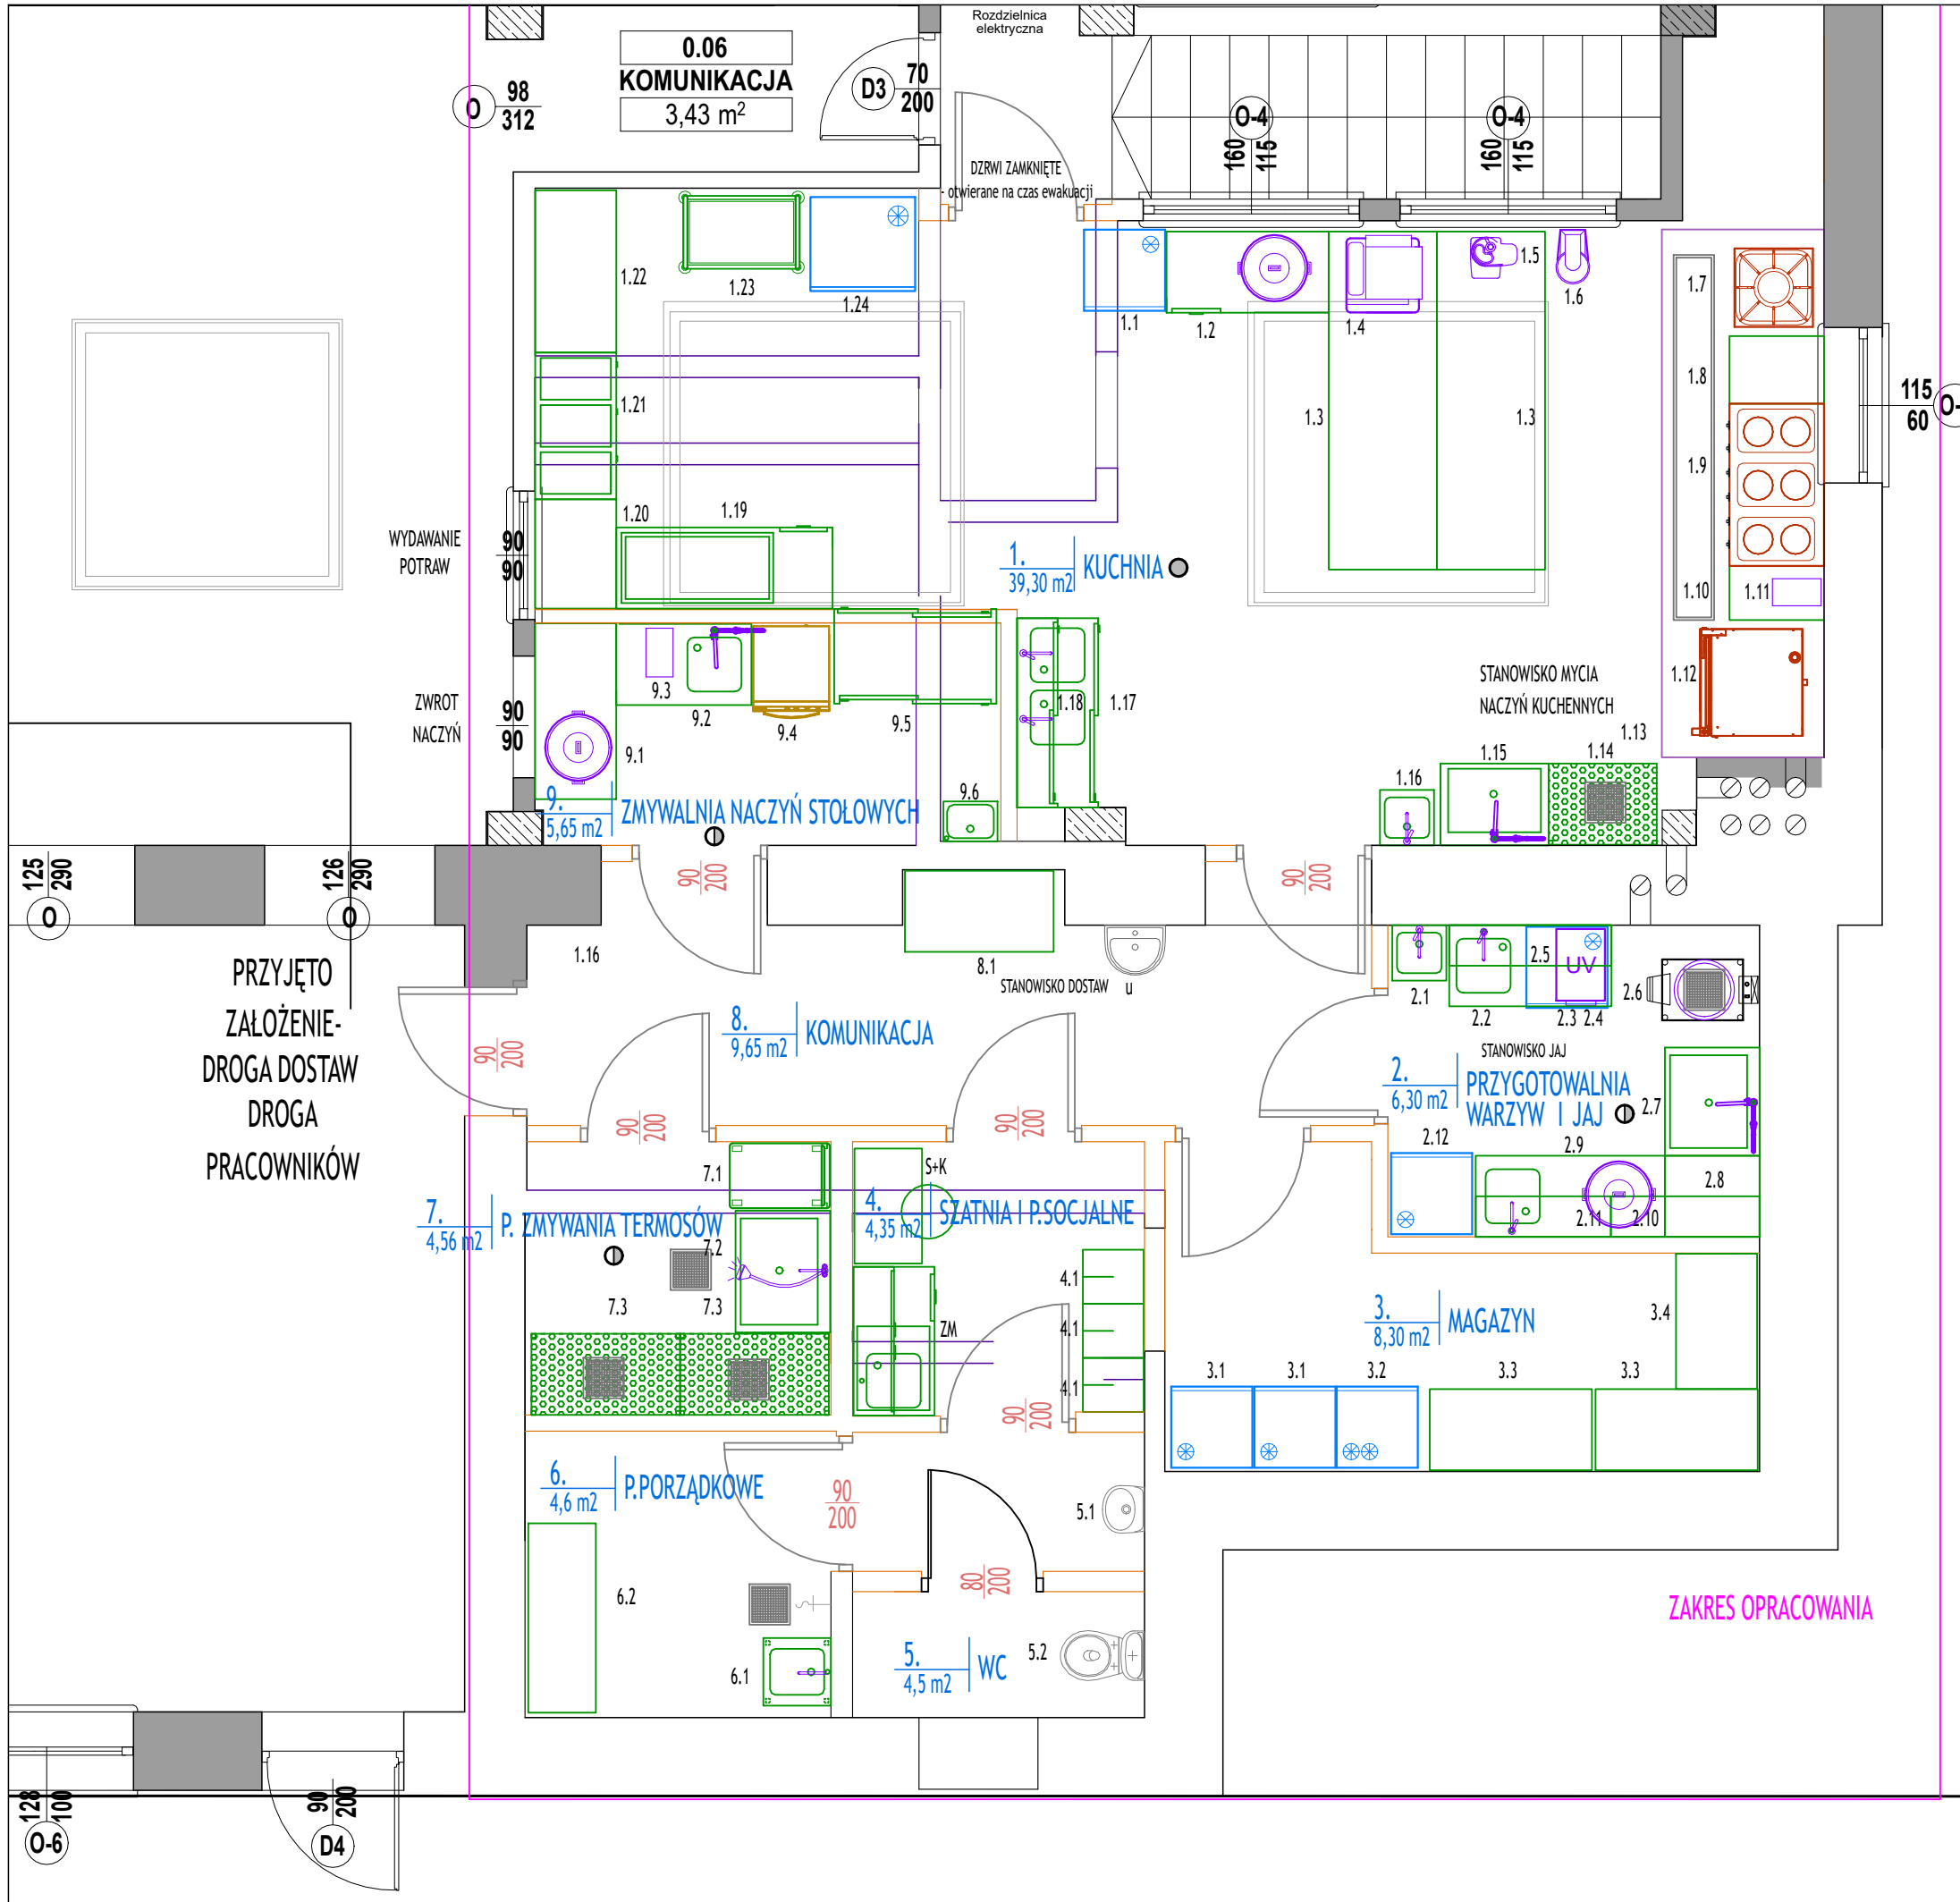

LEGENDA

- zakres opracowania
- wzmocnienia ściany
- zagłębienie pod komorę
- strefa pracy stałej
- strefa pracy z ograniczeniem czasowym
- ściany do usunięcia

UWAGI:
Wymiary opisane na rysunku wymagają potwierdzenia na budowie.
Należy przewidzieć wzmocnienia ścian do montażu elementów wiszących ujętych w projekcie.
Należy przewidzieć otwory do wprowadzenia zaprojektowanych mebli i urządzeń.
Instalacje wodno-kanalizacyjne należy projektować jako kryte.
Wytyczne dla branż nie są projektem branżowym.
Wytyczne zawierają wskazówki dla branż projektowych do wykonania projektu instalacji do prawidłowego podłączenia projektowanego wyposażenia technologii kuchni. Projekt branżowy powinien być wykonany zgodnie z obowiązującymi przepisami prawa, wyłączenie przez uprawnione do tego osoby.

stalcast
Studio Projektowe

STALCAST sp. z o.o.
04-175 Warszawa, ul. Ostrobramska 75C, lokal 6.02
e-mail: projekt@stalcast.com

NAZWA
STOŁÓWKA SZKOLNA
ul. Wyzwolenia 13, 06-445 Strzegowo

TYTUŁ RYS.
Układ funkcjonalny pomieszczeń
oraz rozmieszczenie urządzeń technologicznych

OPRACOWAŁA
Mirosława Skowronek-Białczak

SPRAWDZIŁ/A

STADIUM	PTT	RZUT	01	NR RYS.	PR_MSB_25_045
SKALA	1:50	FORMAT	A3	DATA	Warszawa, październik 2025r.

Projekt jest własnością firmy STALCAST sp. z o.o., chroniony prawami autorskimi.
Kopiowanie, udostępnianie i wprowadzanie zmian bez zgody zabronione.