



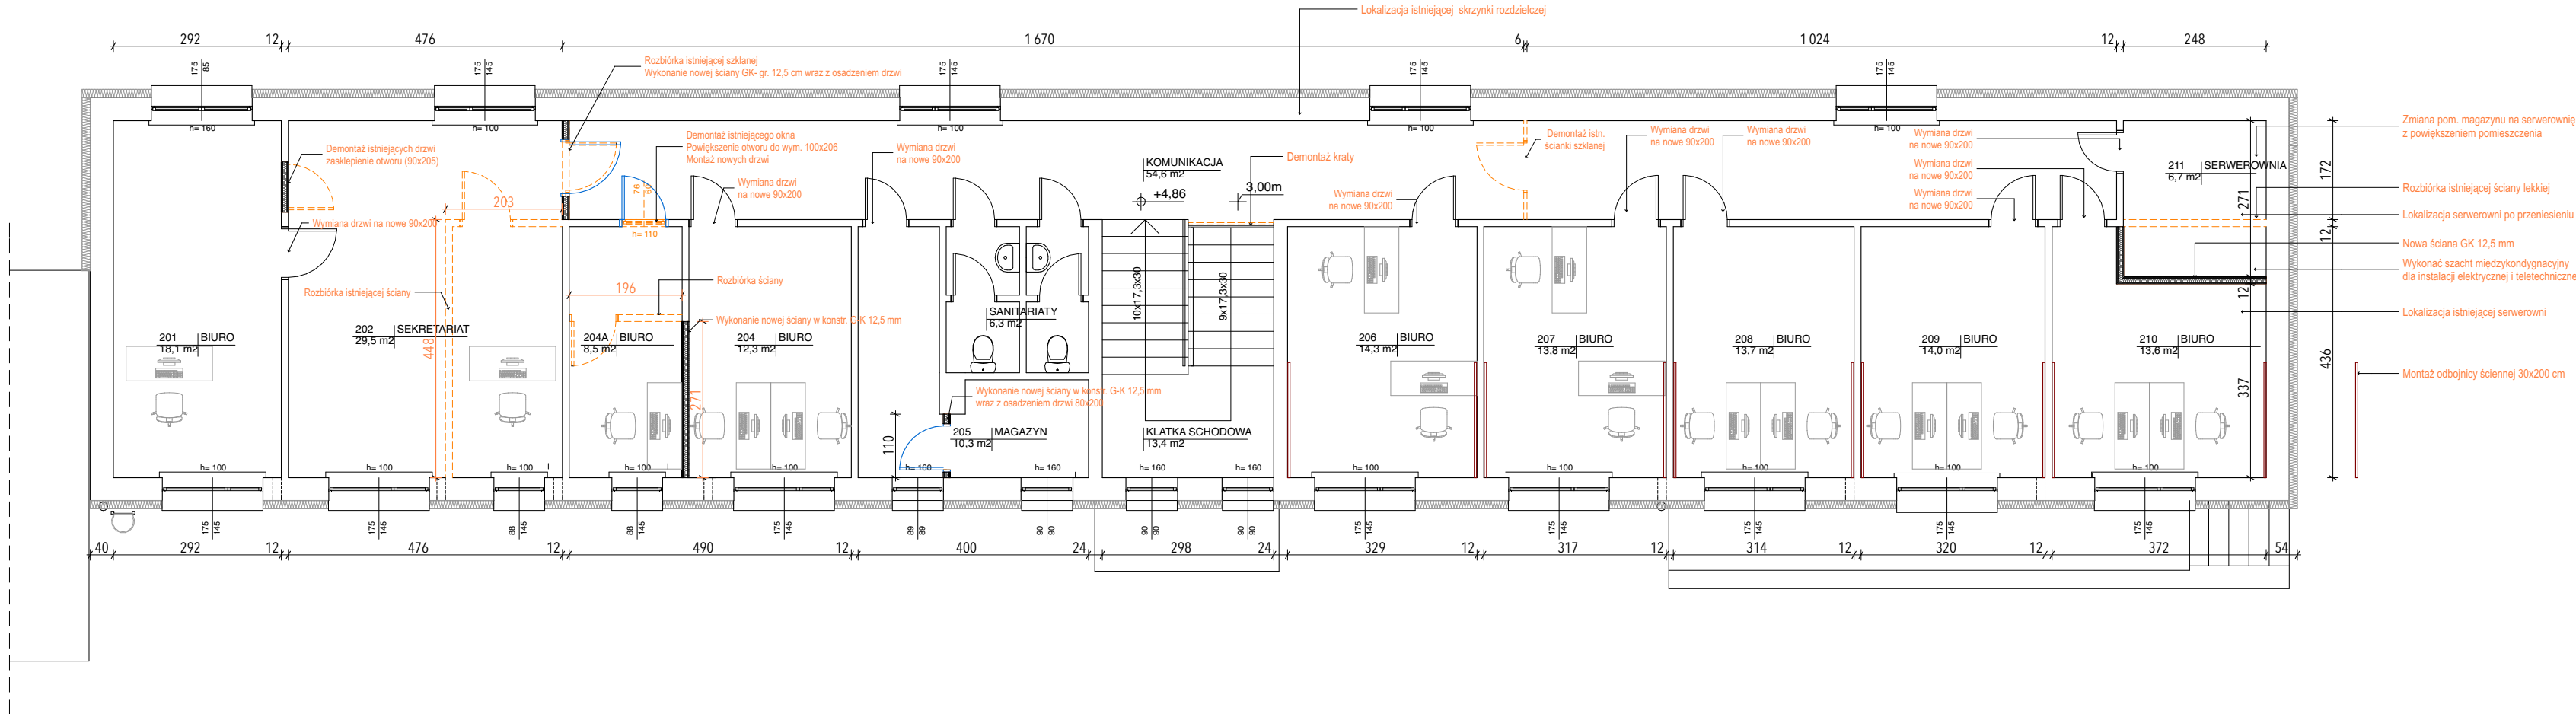

	BIURO PROJEKTÓW I OBSŁUGI INWESTORSKIEJ KARKON		TEMAT OPRACOWANIA REMONT I PRZEBUDOWA PIĘTRA BUDYNKU WOJEWÓDZKIEGO INSPEKTORATU OCHRONY ŚRODOWISKA W POZNANIU - DELEGATURA W KONINIE BUDYNK „C”				
	PRACOWNIA: os. Orta Bałęga 48/10 61-201 Poznań tel. 618 70 30 12		INWESTOR				
WOJEWÓDZKI INSPEKTORAT OCHRONY ŚRODOWISKA W POZNANIU UL. CZARNA ROLA 4; 61-625 POZNAŃ							
STADIUM		OBIEKT					
PROJEKT BUDOWLANY		UL. KARD. STEFANA WYSZYŃSKIEGO 3A; 62-510 KONIN					
BRANŻA		TYTUŁ RYSUNKU					
ARCHITEKTURA		RZUT PIĘTRA					
STANOWISKO	IMIĘ I NAZWISKO	NR UPRAW.	PODPIS	SKALA	NR RYS.	REWIZJA	
Projektant	mgr inż. arch. Marcin Piotrowski	WP- OIK/OKK/ UpB/6/2007		1:10001		00	
Projektant							
Opracował				DATA OPRACOWANIA		NR PROJEKTU	
Sprawdzający				07.2026		-	

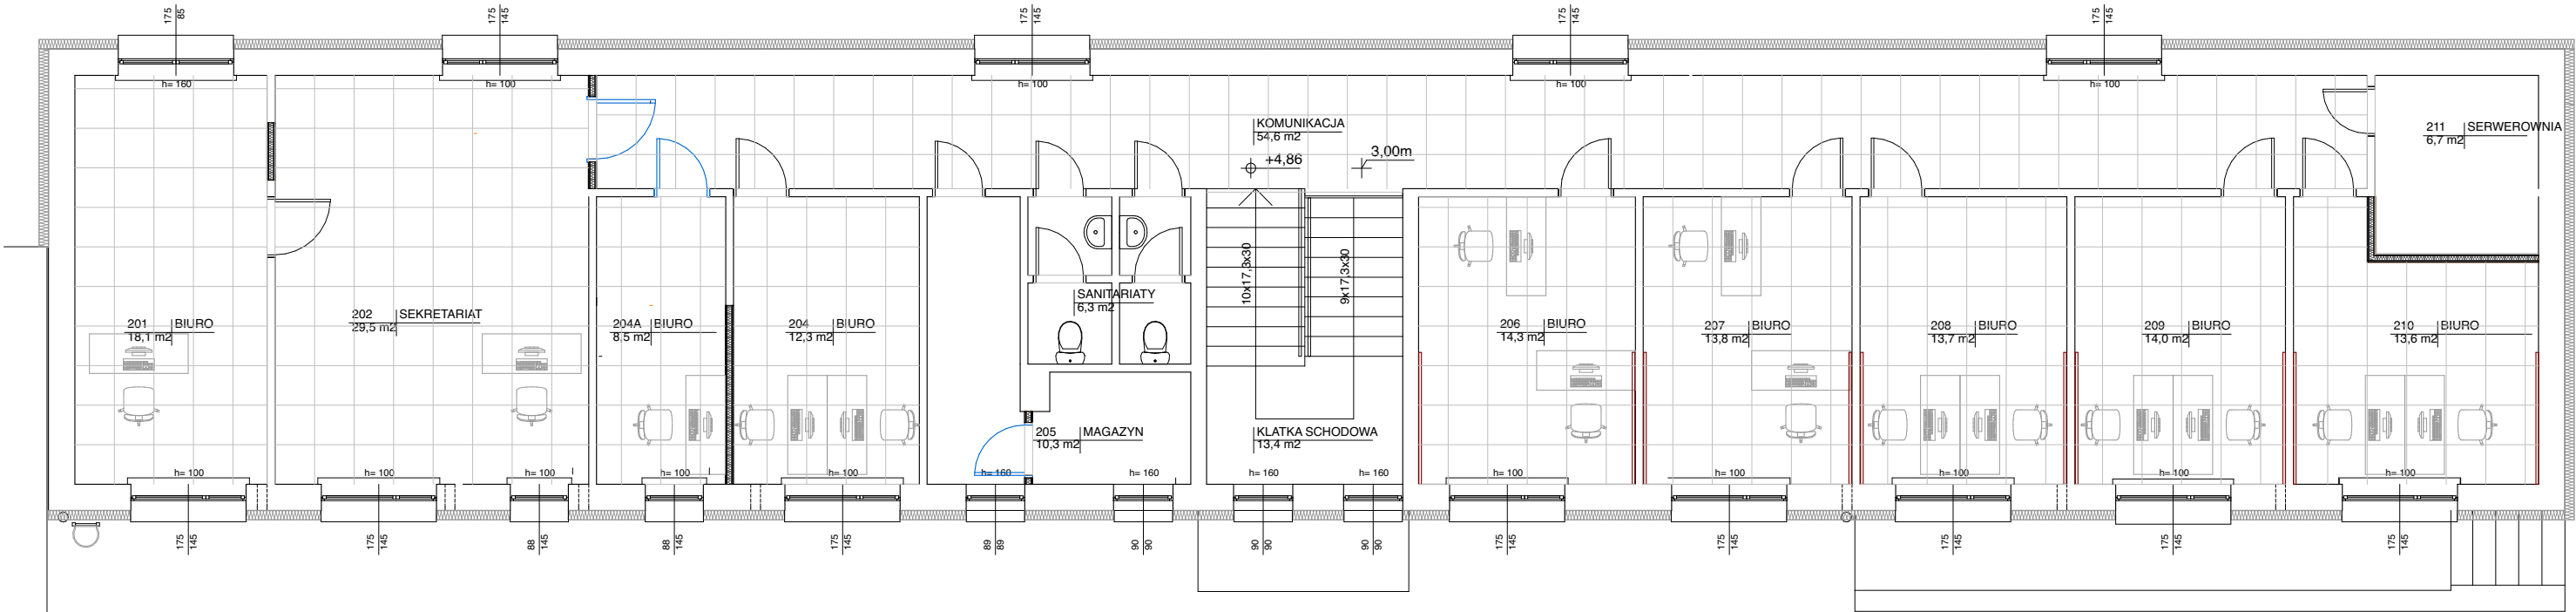

SUFIT PODWIESZONY KASETONOWY
WYSOKOŚĆ SUFITU 2,50 m
PROFIL T24, WIDOCZNY
WYPEŁNIENIE - PŁYTA Z WELNY PRASOWANEJ,
Z MIKROPERFORACJĄ, KOLOR BIAŁY

 BIURO PROJEKTÓW I OBSŁUGI INWESTORSKIEJ KARKON PRACOWNIA: os. Orta Białego 48/10 61-251 Poznań tel. 618 70 30 12		TEMAT OPRACOWANIA REMONT I PRZEBUDOWA PIĘTRA BUDYNKU WOJEWÓDZKIEGO INSPEKTORATU OCHRONY ŚRODOWISKA W POZNANIU - DELEGATURA W KONINIE BUDYNEK „C”					
INWESTOR WOJEWÓDZKI INSPEKTORAT OCHRONY ŚRODOWISKA W POZNANIU UL. CZARNA ROLA 4; 61-625 POZNAŃ							
STADIUM		OBIEKT					
PROJEKT BUDOWLANY		UL. KARD. STEFANA WYSZYŃSKIEGO 3A; 62-510 KONIN					
BRANŻA		TYTUŁ RYSUNKU					
ARCHITEKTURA		RZUT PIĘTRA - SUFITY					
STANOWISKO	IMIĘ I NAZWISKO	NR UPRAW.	PODPIS	SKALA	NR RYS.	REWIZJA	
Projektant	mgr inż. arch. Marcin Piotrowski	WP- OIK/OKK/ UpB/6/2007		1:10002		00	
Projektant							
Opracował				DATA OPRACOWANIA		NR PROJEKTU	
Sprawdzający				07.2026		-	