


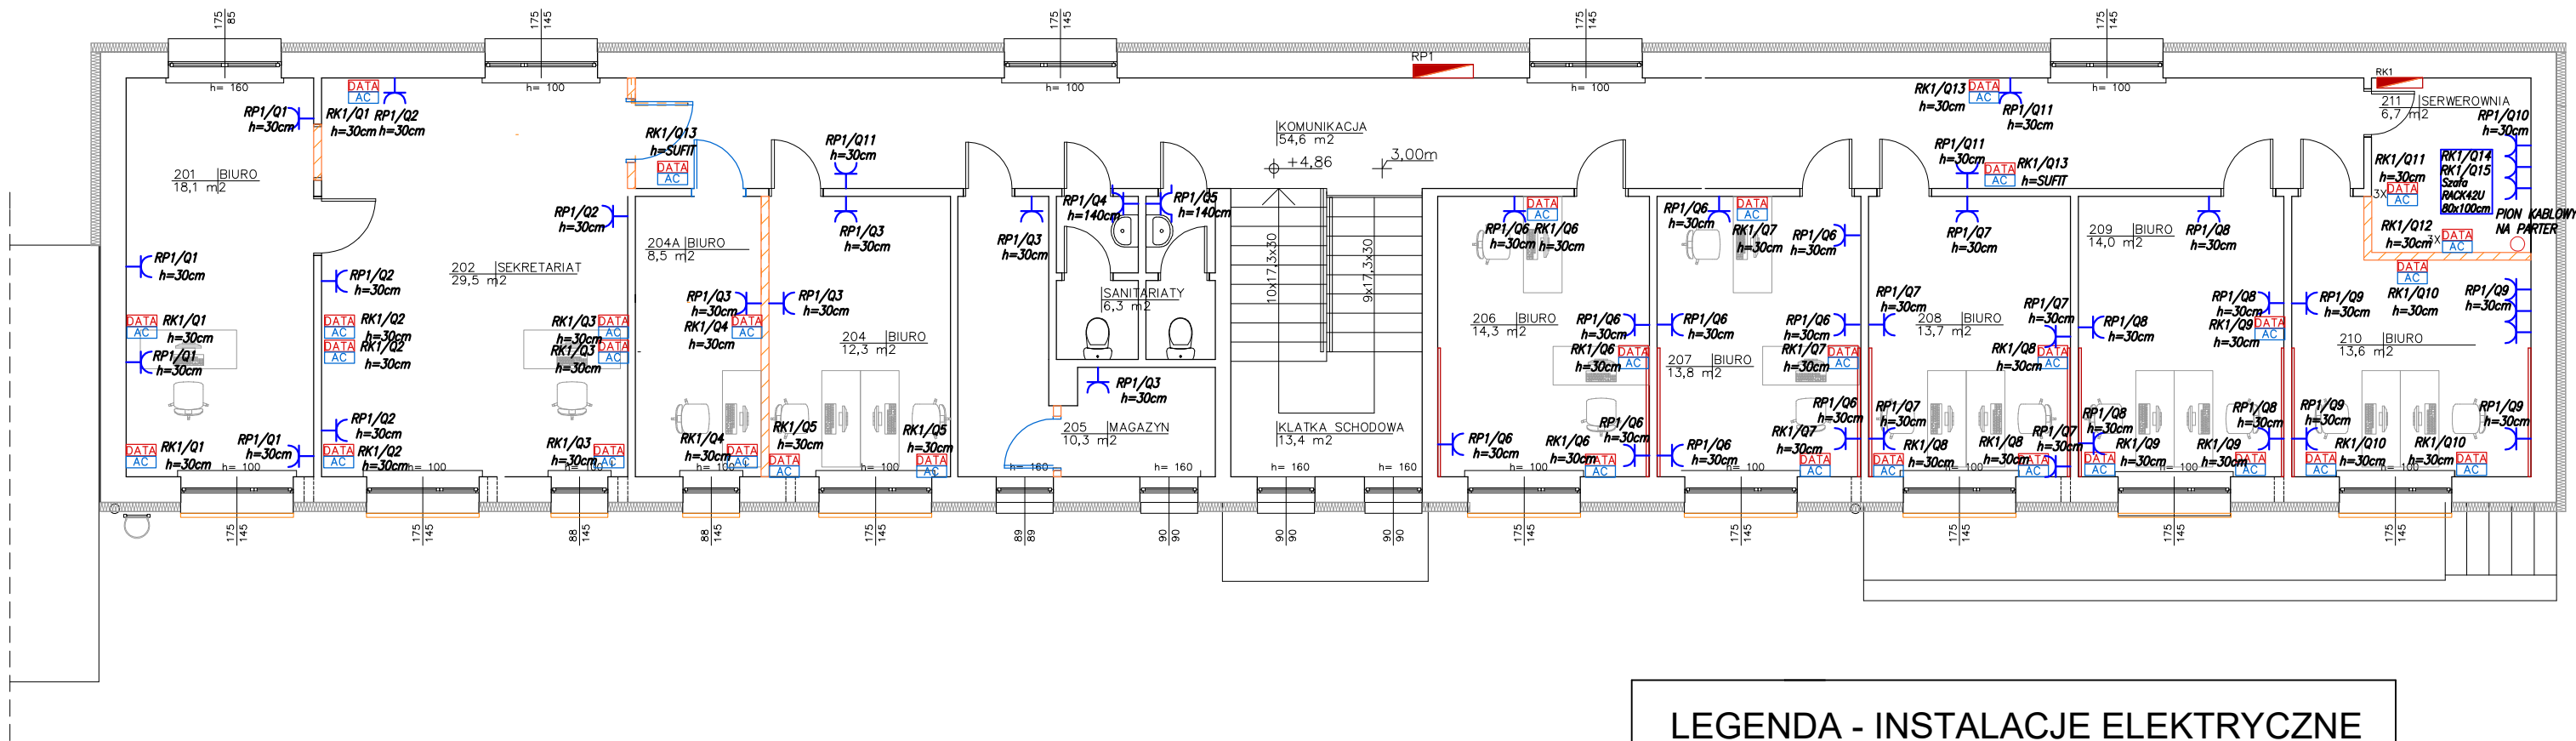

UWAGA:

- We wszystkich pomieszczeniach parteru instalacje elektryczną wykonać jako p/t. Na korytarzu instalację elektryczną prowadzić w korytkach kablowych pod sufitem podwieszonym na ścianie zewnętrznej. Podejścia pod odbiorniki wykonać p/t.
- Gniazda 230V i wyłączniki montować na wysokościach podanych na rysunkach. W pomieszczeniach wilgotnych stosować osprzet min. IP44.
- Rozdzielnice główną budynku RG należy zasilć kablem YKY 5x25mm² z istniejącego złącza kablowego ZK. Kabel układać p/t w budynku i wprowadzić na korytarz na projektowane korytko kablowe o szer. 200mm.
- Instalacje gniazd wykonać przewodami typu YDYżo3x2,5 mm²

System ochrony przeciwporażeniowej
samoczynne wyłączenie zasilania
wyłączniki różnicowo-prądowe
sieć elektryczna typu TN-S

LEGENDA - INSTALACJE ELEKTRYCZNE	
	Gniazdo 230V p/t pojedyncze, 16A
	Gniazdo 230V p/t pojedyncze, IP44, 16A
	Numeracja obwodu, wysokość montażu
	Wypust zasilający odbiornik 1-fazowy, 230V
	Wypust zasilający odbiornik 3-fazowy, 400V
	Punkt PEL - Punkt elektryczno logiczny 2x230V DATA + 2 x RJ45 Kat.6A

 BIURO PROJEKTÓW I OBSŁUGI INWESTORSKIEJ KARKON		PRACOWNIA: os. Ofra Białego 48/10 61-251 Poznań tel. 618 70 30 12		TEMAT OPRACOWANIA REMONT I PRZEBUDOWA PIĘTRA BUDYNKU WOJEWÓDZKIEGO INSPEKTORATU OCHRONY ŚRODOWISKA W POZNANIU - DELEGATURA W KONINIE BUDYNEK „C”			
INWESTOR							
WOJEWÓDZKI INSPEKTORAT OCHRONY ŚRODOWISKA W POZNANIU UL. CZARNA ROLA 4; 61-625 POZNAŃ							
STADIUM		OBIEKT					
PROJEKT WYKONAWCZY		UL. KARD. STEFANA WYSZYŃSKIEGO 3A; 62-510 KONIN					
BRANŻA		TYTUŁ RYSUNKU					
ELEKTRYCZNA		INSTALACJA ELEKTRYCZNA - GNIAZDA 230V - PIĘTRO 1					
STANOWISKO	IMIĘ I NAZWISKO	NR UPRAW.	PODPIS	SKALA	NR RYS.	REWIZJA	
Projektant	mgr inż. Andrzej Kuroczycki - Sanituzyc w specjalności instalacyjnej w zakresie sieci, instalacji i urządzeń elektrycznych i elektroenergetycznych	WKP/0131/POOE/06		1:100	E-01	00	
Sprawdzający	mgr inż. Bohdan Kuroczycki - Sanituzyc w specjalności instalacyjnej w zakresie sieci, instalacji i urządzeń elektrycznych i elektroenergetycznych	45/80/Pw		DATA OPRACOWANIA		NR PROJEKTU	
				07.2025		-	