


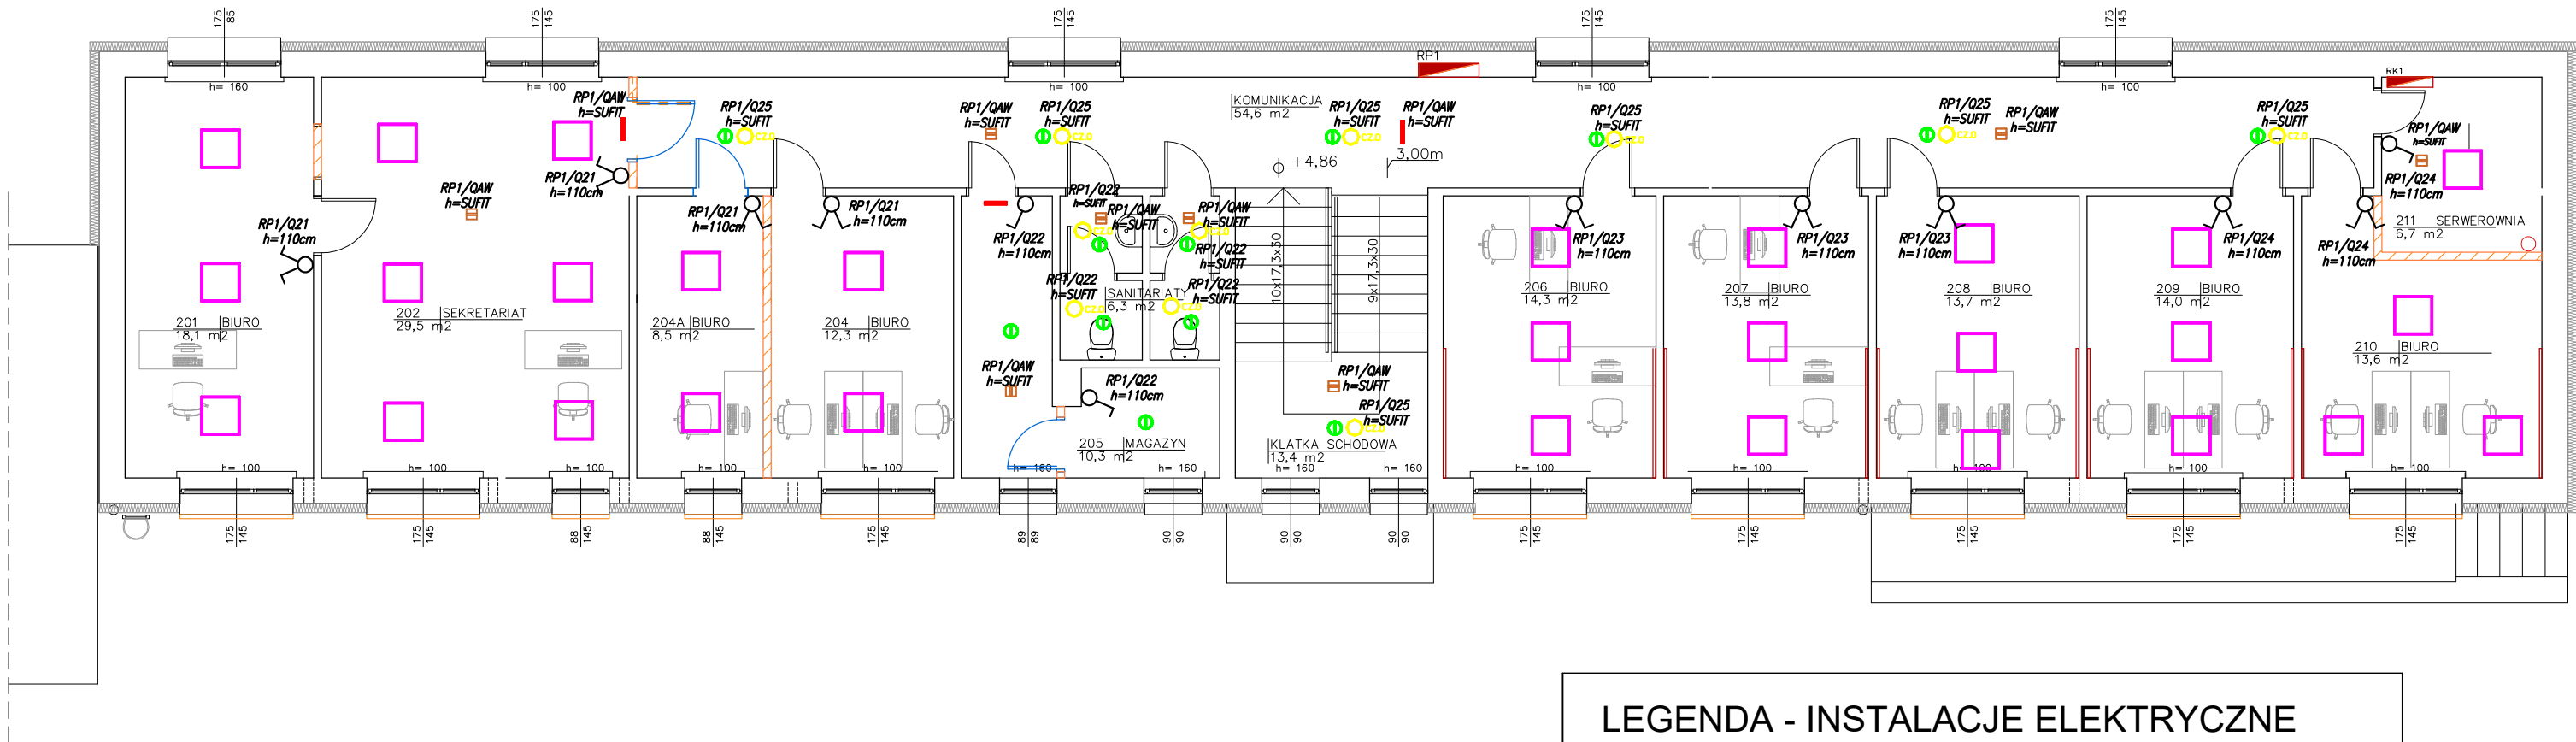

- UWAGA:
- We wszystkich pomieszczeniach 1 piętra instalacje elektryczną wykonać jako p/t. Na korytarzu instalację elektryczną prowadzić w korytkach kablowych pod sufitem podwieszonym na ścianie zewnętrznej. Podejścia pod odbiorniki wykonać p/t.
 - Gniazda 230V i wyłączniki montować na wysokościach podanych na rysunkach. W pomieszczeniach wilgotnych stosować osprzet min. IP44.
 - Rozdzielnice RK1 należy zasilć kablem YKY 5x15mm² z istniejącej rozdzielni budynku.
 - Instalacje oświetlenia wykonać przewodami typu YDYżo 3x1,5 mm² oraz YDYżo 4x1,5

System ochrony przeciwporażeniowej samoczynne wyłączenie zasilania
wyłączniki różnicowo-prądowe sieć elektryczna typu TN-S

LEGENDA - INSTALACJE ELEKTRYCZNE

Symbol	Ilość	Kod	Nazwa	Wyposażony w
	29	96638248 (STD standard)	ANNA VF 3 Q596 4400 830/35/40	1xLED-TE960 35W 35 W
	13	4099854561429	DOWNLIGHT IP44 DN 215 24W840 WT	1x 24 W
	4	RT2RSE0200ATF1H	ROUNDECH EFOCUS MNM 1h 200lm IP44	1xLED 840 3 W
	4	RT2RSE0200ATF1H	ROUNDECH EFOCUS MNM 1h 200lm IP44	1xLED 840 3 W
	3	SAFELITE AT	SAFELITE MNM 60/250lm 2,5W 1h 20m AT IP65	1xLED 757 5 W
	czujnik obecności/ruchu			
	wyłącznik pojedynczy 10A/230V, IP20			
	wyłącznik podwójny 10A/230V, IP20			
	wyłącznik schodowy10A/230V, IP20			

 BIURO PROJEKTÓW I OBSŁUGI INWESTORSKIEJ KARKON PRACOWNIA: os. Orła Białego 48/10 61-251 Poznań tel. 619 70 30 12	TEMAT OPRACOWANIA					
	REMONT I PRZEBUDOWA PIĘTRA BUDYNKU WOJEWÓDZKIEGO INSPEKTORATU OCHRONY ŚRODOWISKA W POZNANIU - DELEGATURA W KONINIE BUDYNEK „C”					
INWESTOR						
WOJEWÓDZKI INSPEKTORAT OCHRONY ŚRODOWISKA W POZNANIU UL. CZARNA ROLA 4; 61-625 POZNAŃ						
STADIUM	OBIEKT					
PROJEKT WYKONAWCZY	UL. KARD. STEFANA WYSZYŃSKIEGO 3A; 62-510 KONIN					
BRANŻA	TYTUŁ RYSUNKU					
ELEKTRYCZNA	INSTALACJA ELEKTRYCZNA - OŚWIETLENIE - PIĘTRO 1					
STANOWISKO	IMIĘ I NAZWISKO	NR UPRAW.	PODPIS	SKALA	NR RYS.	REWIZJA
Projektant	mgr inż. Andrzej Kuroczycki - Sanituzyc w specjalności instalacyjnej w zakresie sieci, instalacji i urządzeń elektrycznych i elektroenergetycznych	WKP/0131/POOE/06		1:100	E-02	00
Sprawdzający	mgr inż. Bohdan Kuroczycki - Sanituzyc w specjalności instalacyjnej w zakresie sieci, instalacji i urządzeń elektrycznych i elektroenergetycznych	45/80/Pw		DATA OPRACOWANIA		NR PROJEKTU
				07.2025		-