

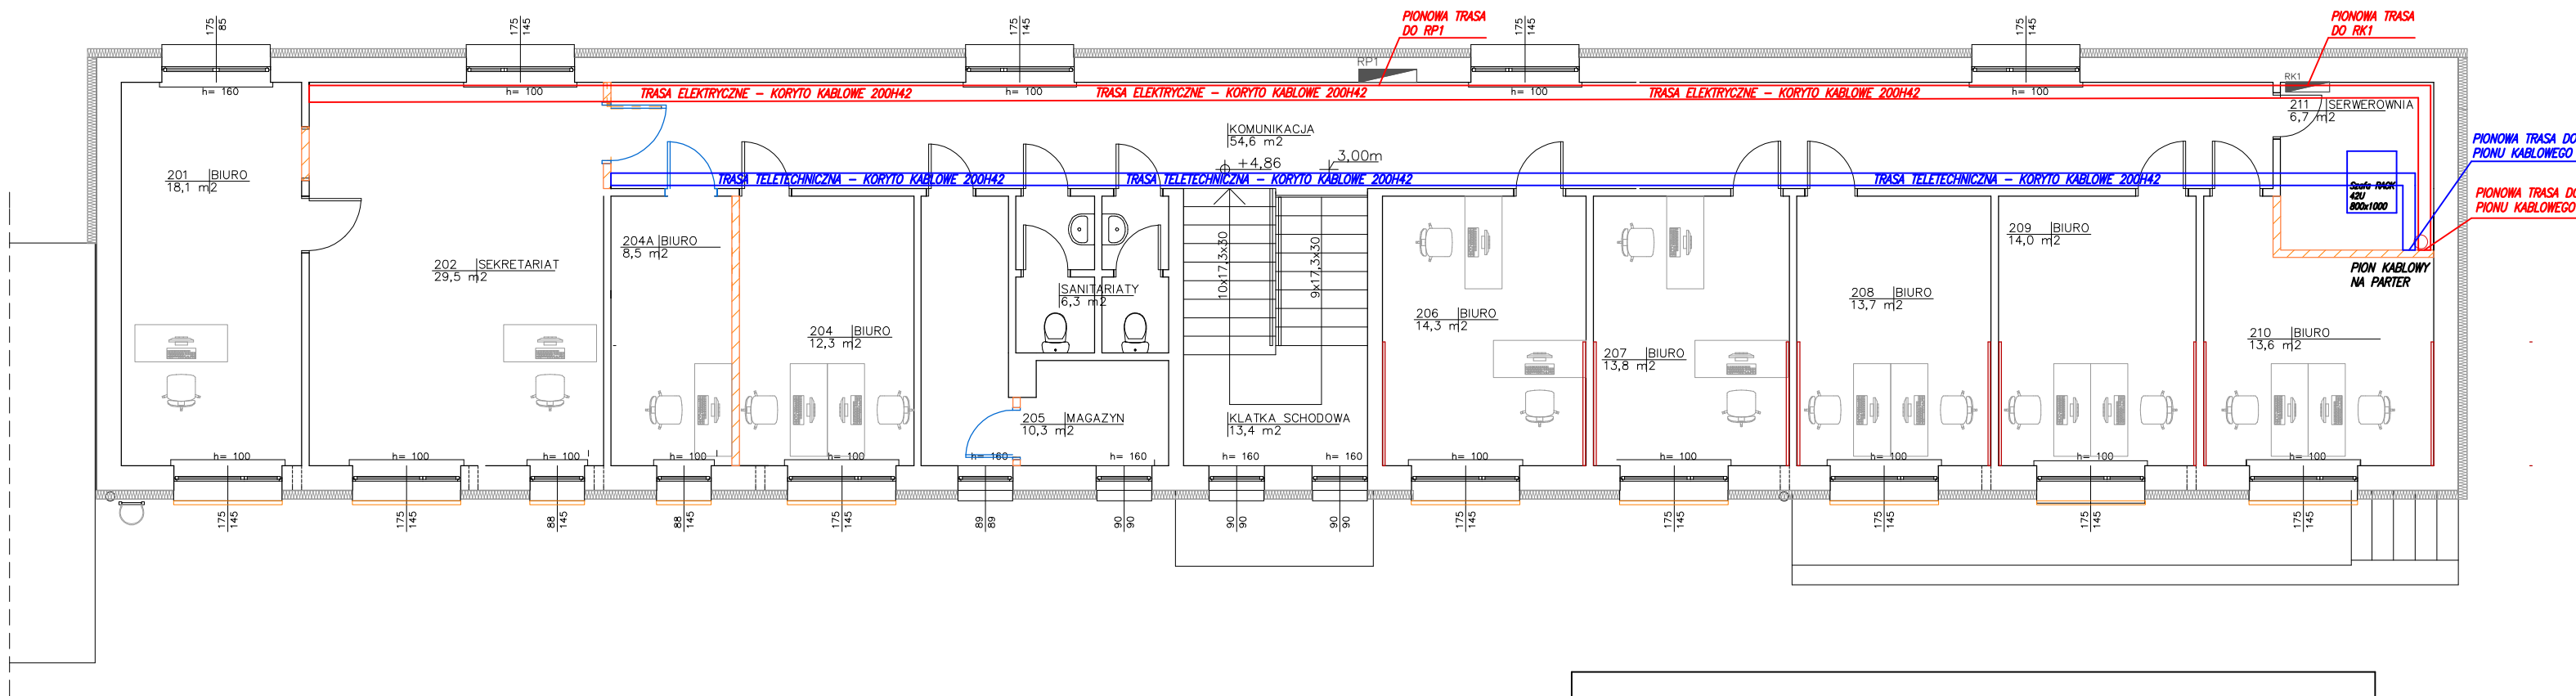


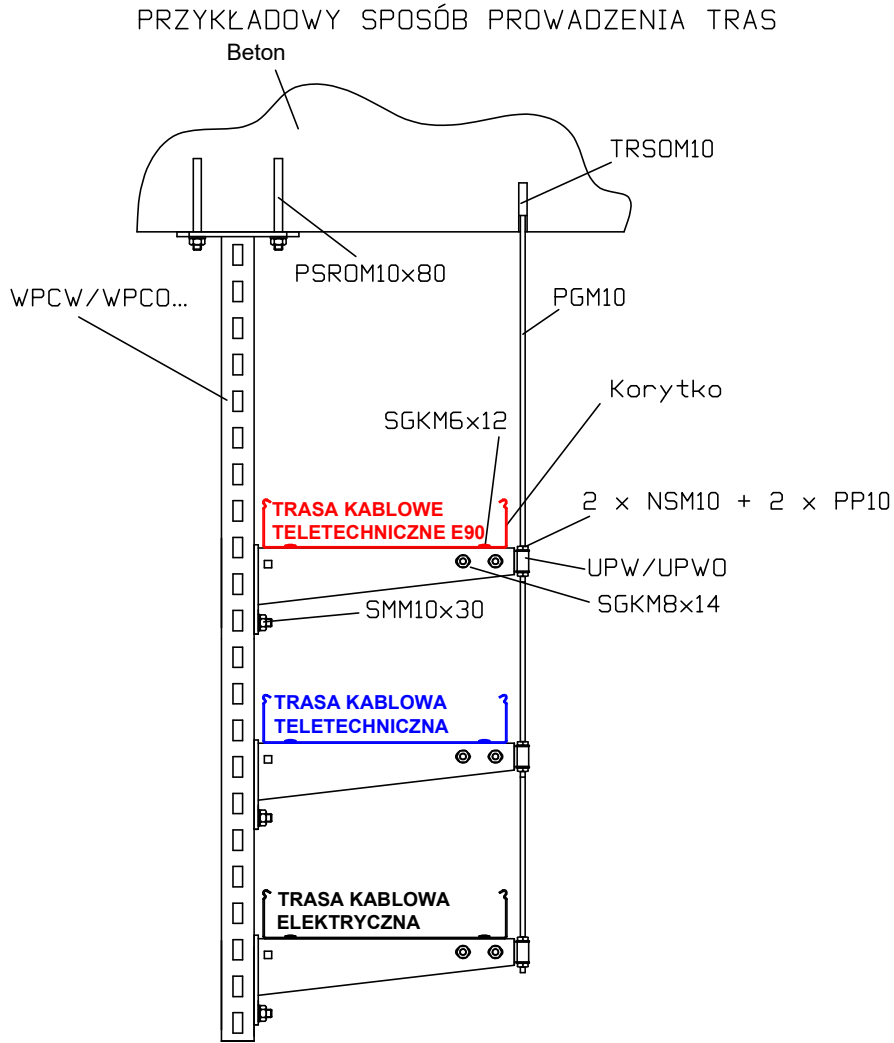

UWAGA:

- We wszystkich pomieszczeniach instalacje teletechniczną wykonać jako p/t. Na korytarzu instalacje teletechniczną prowadzić w korytkach kablowych 200H42 pod sufitem podwieszonym na ścianie wewnętrznej. Podejścia pod odbiorniki wykonać p/t w rurkach ochronnych.
- Punkty PEL - elektryczno logiczne montować na wysokościach podanych na rysunkach.
- Podejścia okablowania z koryt kablowych do punktów PEL wykonać na obejmach zatrząskowych np. OZ/OZO

LEGENDA - INSTALACJE ELEKTRYCZNE	
	TRASA KABLOWA TELETECHNICZNA – KORYTO KABLOWE METALOWE 200H42
	TRASA KABLOWA ELEKTRYCZNA – KORYTO KABLOWE METALOWE 200H42

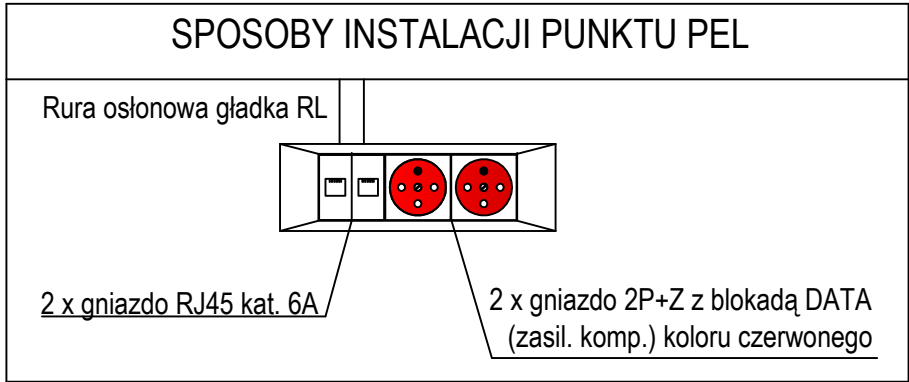

 BIURO PROJEKTÓW I OBSŁUGI INWESTORSKIEJ KARKON PRACOWNIA: os. Orła Białego 48/10 61-251 Poznań tel. 619 70 30 12		TEMAT OPRACOWANIA				
		REMONT I PRZEBUDOWA PIĘTRA BUDYNKU WOJEWÓDZKIEGO INSPEKTORATU OCHRONY ŚRODOWISKA W POZNANIU - DELEGATURA W KONINIE BUDYNEK „C”				
		INWESTOR				
		WOJEWÓDZKI INSPEKTORAT OCHRONY ŚRODOWISKA W POZNANIU UL. CZARNA ROLA 4; 61-625 POZNAŃ				
STADIUM	OBIEKT					
PROJEKT WYKONAWCZY	UL. KARD. STEFANA WYSZYŃSKIEGO 3A; 62-510 KONIN					
BRANŻA	TYTUŁ RYSUNKU					
ELEKTRYCZNA	INSTALACJA ELEKTRYCZNA - TRASY KABLOWE - PIĘTRO 1					
STANOWISKO	IMIĘ I NAZWISKO	NR UPRAW.	PODPIS	SKALA	NR RYS.	REWIZJA
Projektant	mgr inż. Andrzej Kuroczyński - Sanituzyc w specjalności instalacyjnej w zakresie sieci, instalacji i urządzeń elektrycznych i elektroenergetycznych	WKP/0131/POOE/06		1:100	E-03	00
Sprawdzający	mgr inż. Bohdan Kuroczyński - Sanituzyc w specjalności instalacyjnej w zakresie sieci, instalacji i urządzeń elektrycznych i elektroenergetycznych	45/80/Pw		DATA OPRACOWANIA		NR PROJEKTU
				07.2025		-