



Układ sieci	Sieć TN
Napięcie znamionowe	
Moc zainstalowana	
IK1 Maks.	
IK3 Maks.	

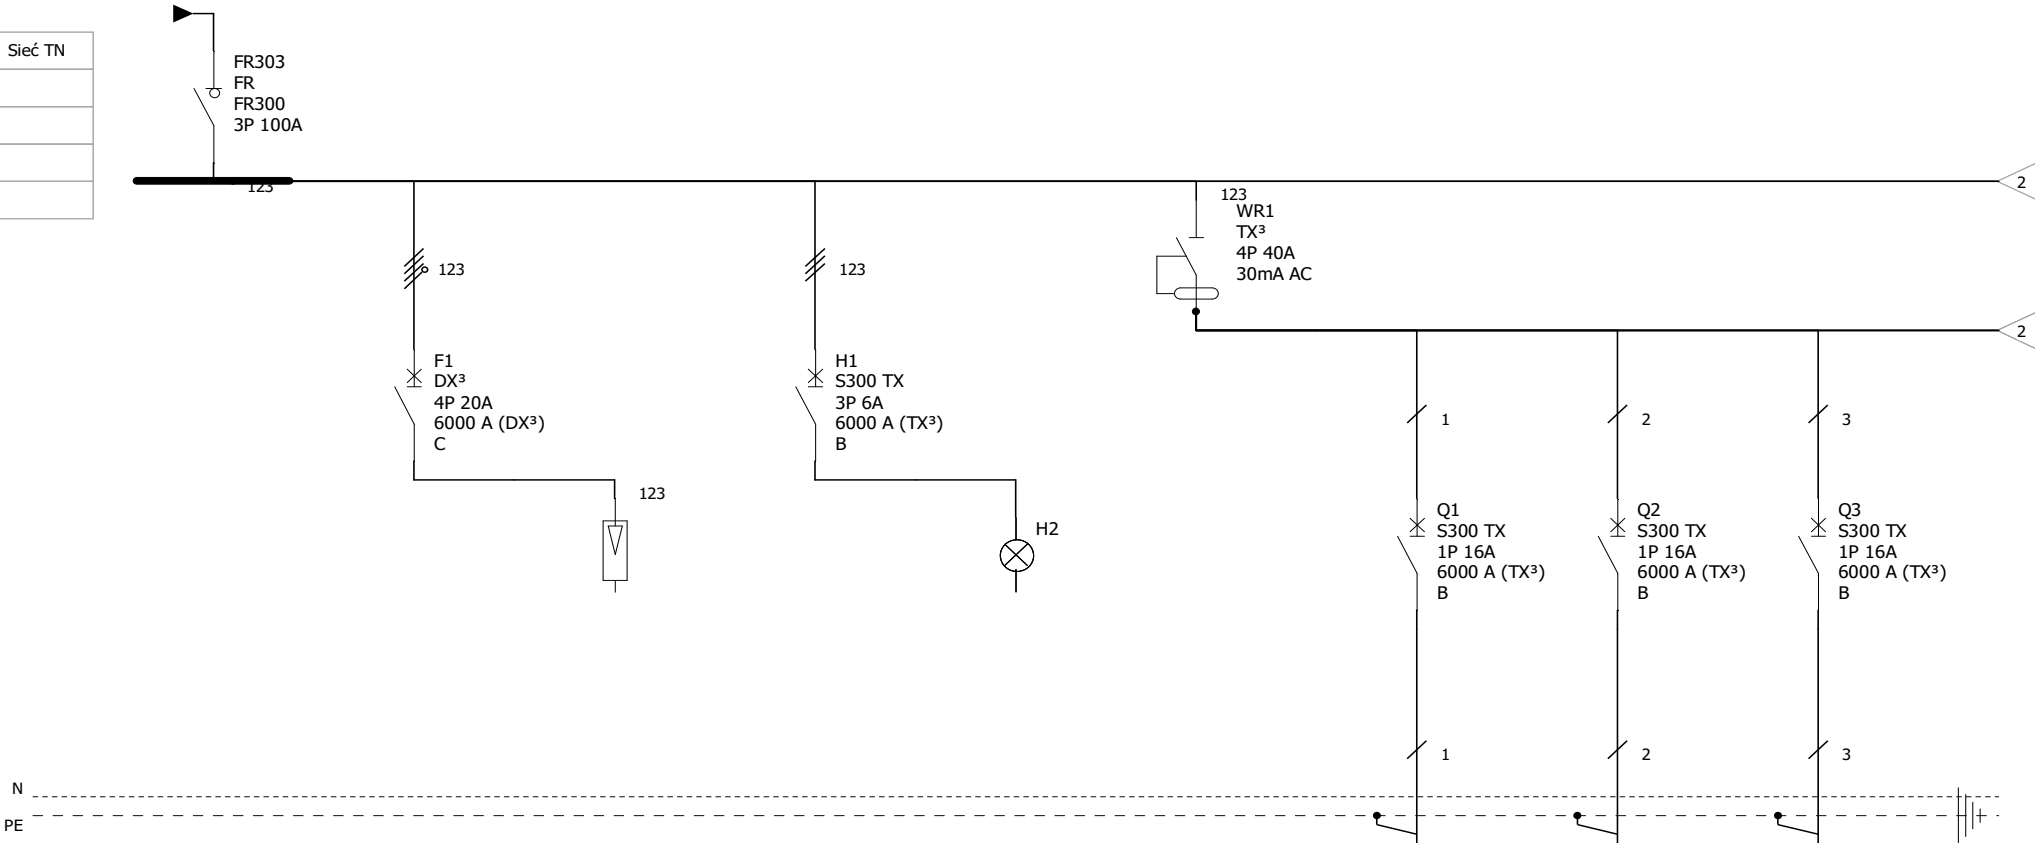




Oznaczenie urządzenia	FR303	F1	F2	H1	H2	WR1	Q1	Q2	Q3
Opis		ZABEZPIECZENIE OGRANICZNIKA PRZEPIĘĆ	OGRANICZNIK PRZEPIĘĆ KLASY T1 + T2	ZABEZPIECZENIE WSKAŹNIK FAZ L1 L2 L3	WSKAŹNIK LED FAZ L1 L2 L3	WYŁĄCZNIK RÓŻNICOWO - PRĄDOWY 4P 40A 30mA	GNIAZDA OGÓLNE W POM. 201	GNIAZDA OGÓLNE W POM. 202	GNIAZDA OGÓLNE W POM. 203, 204, 205
Przekrój przewodu							2,5mm2	2,5mm2	2,5mm2
Typ kabla							YDY	YDY	YDY

	Rozdzielnia RP1	RP1	Nr. projektu:		C		F	
					B		E	
					A		D	
			Data:		Autor:		A. K-S.	Nr. akurusa: 1 / 6

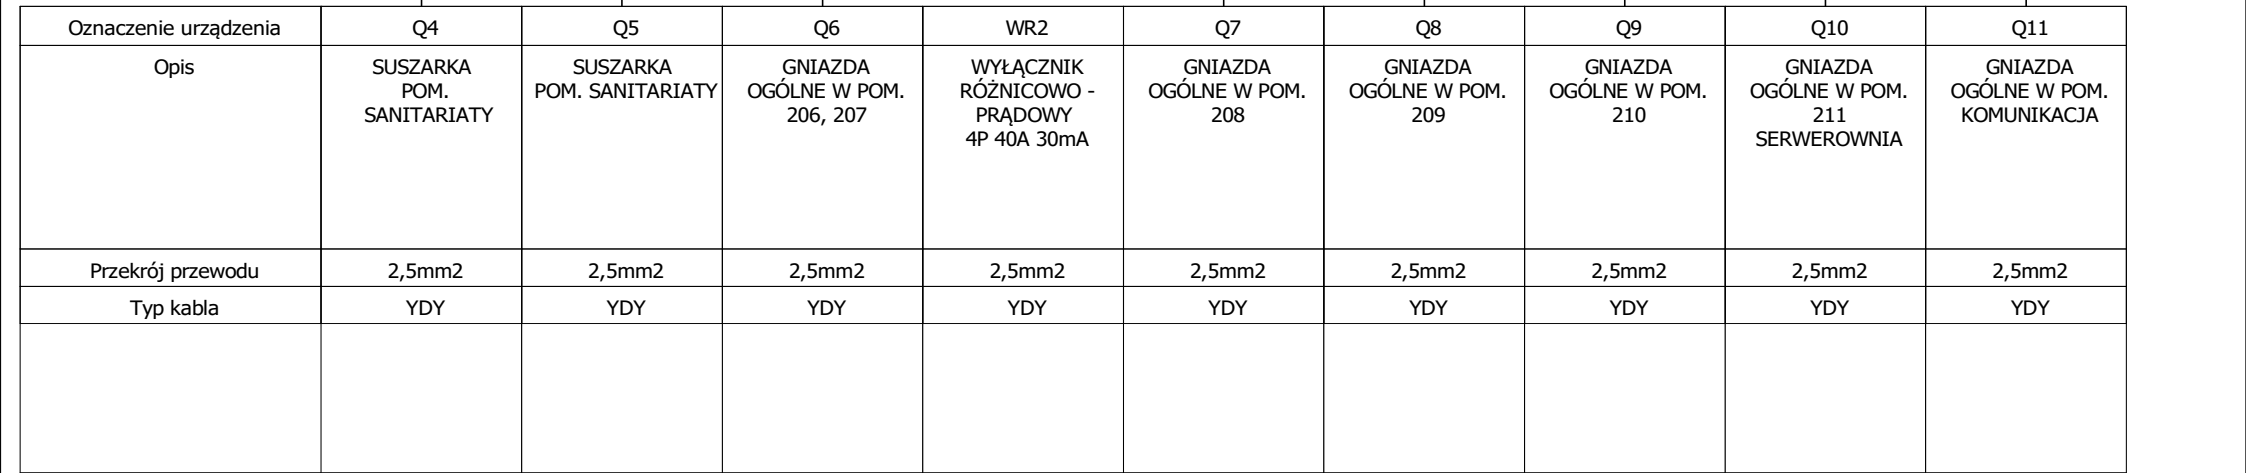

	Rozdzielnia RP1 RP1	Nr. projektu:		C		F	
		Nr. rysunku:	E-04	B		E	
				A		D	
		Data:		Autor:	A. K-S.	Nr. akusza:	2 / 6


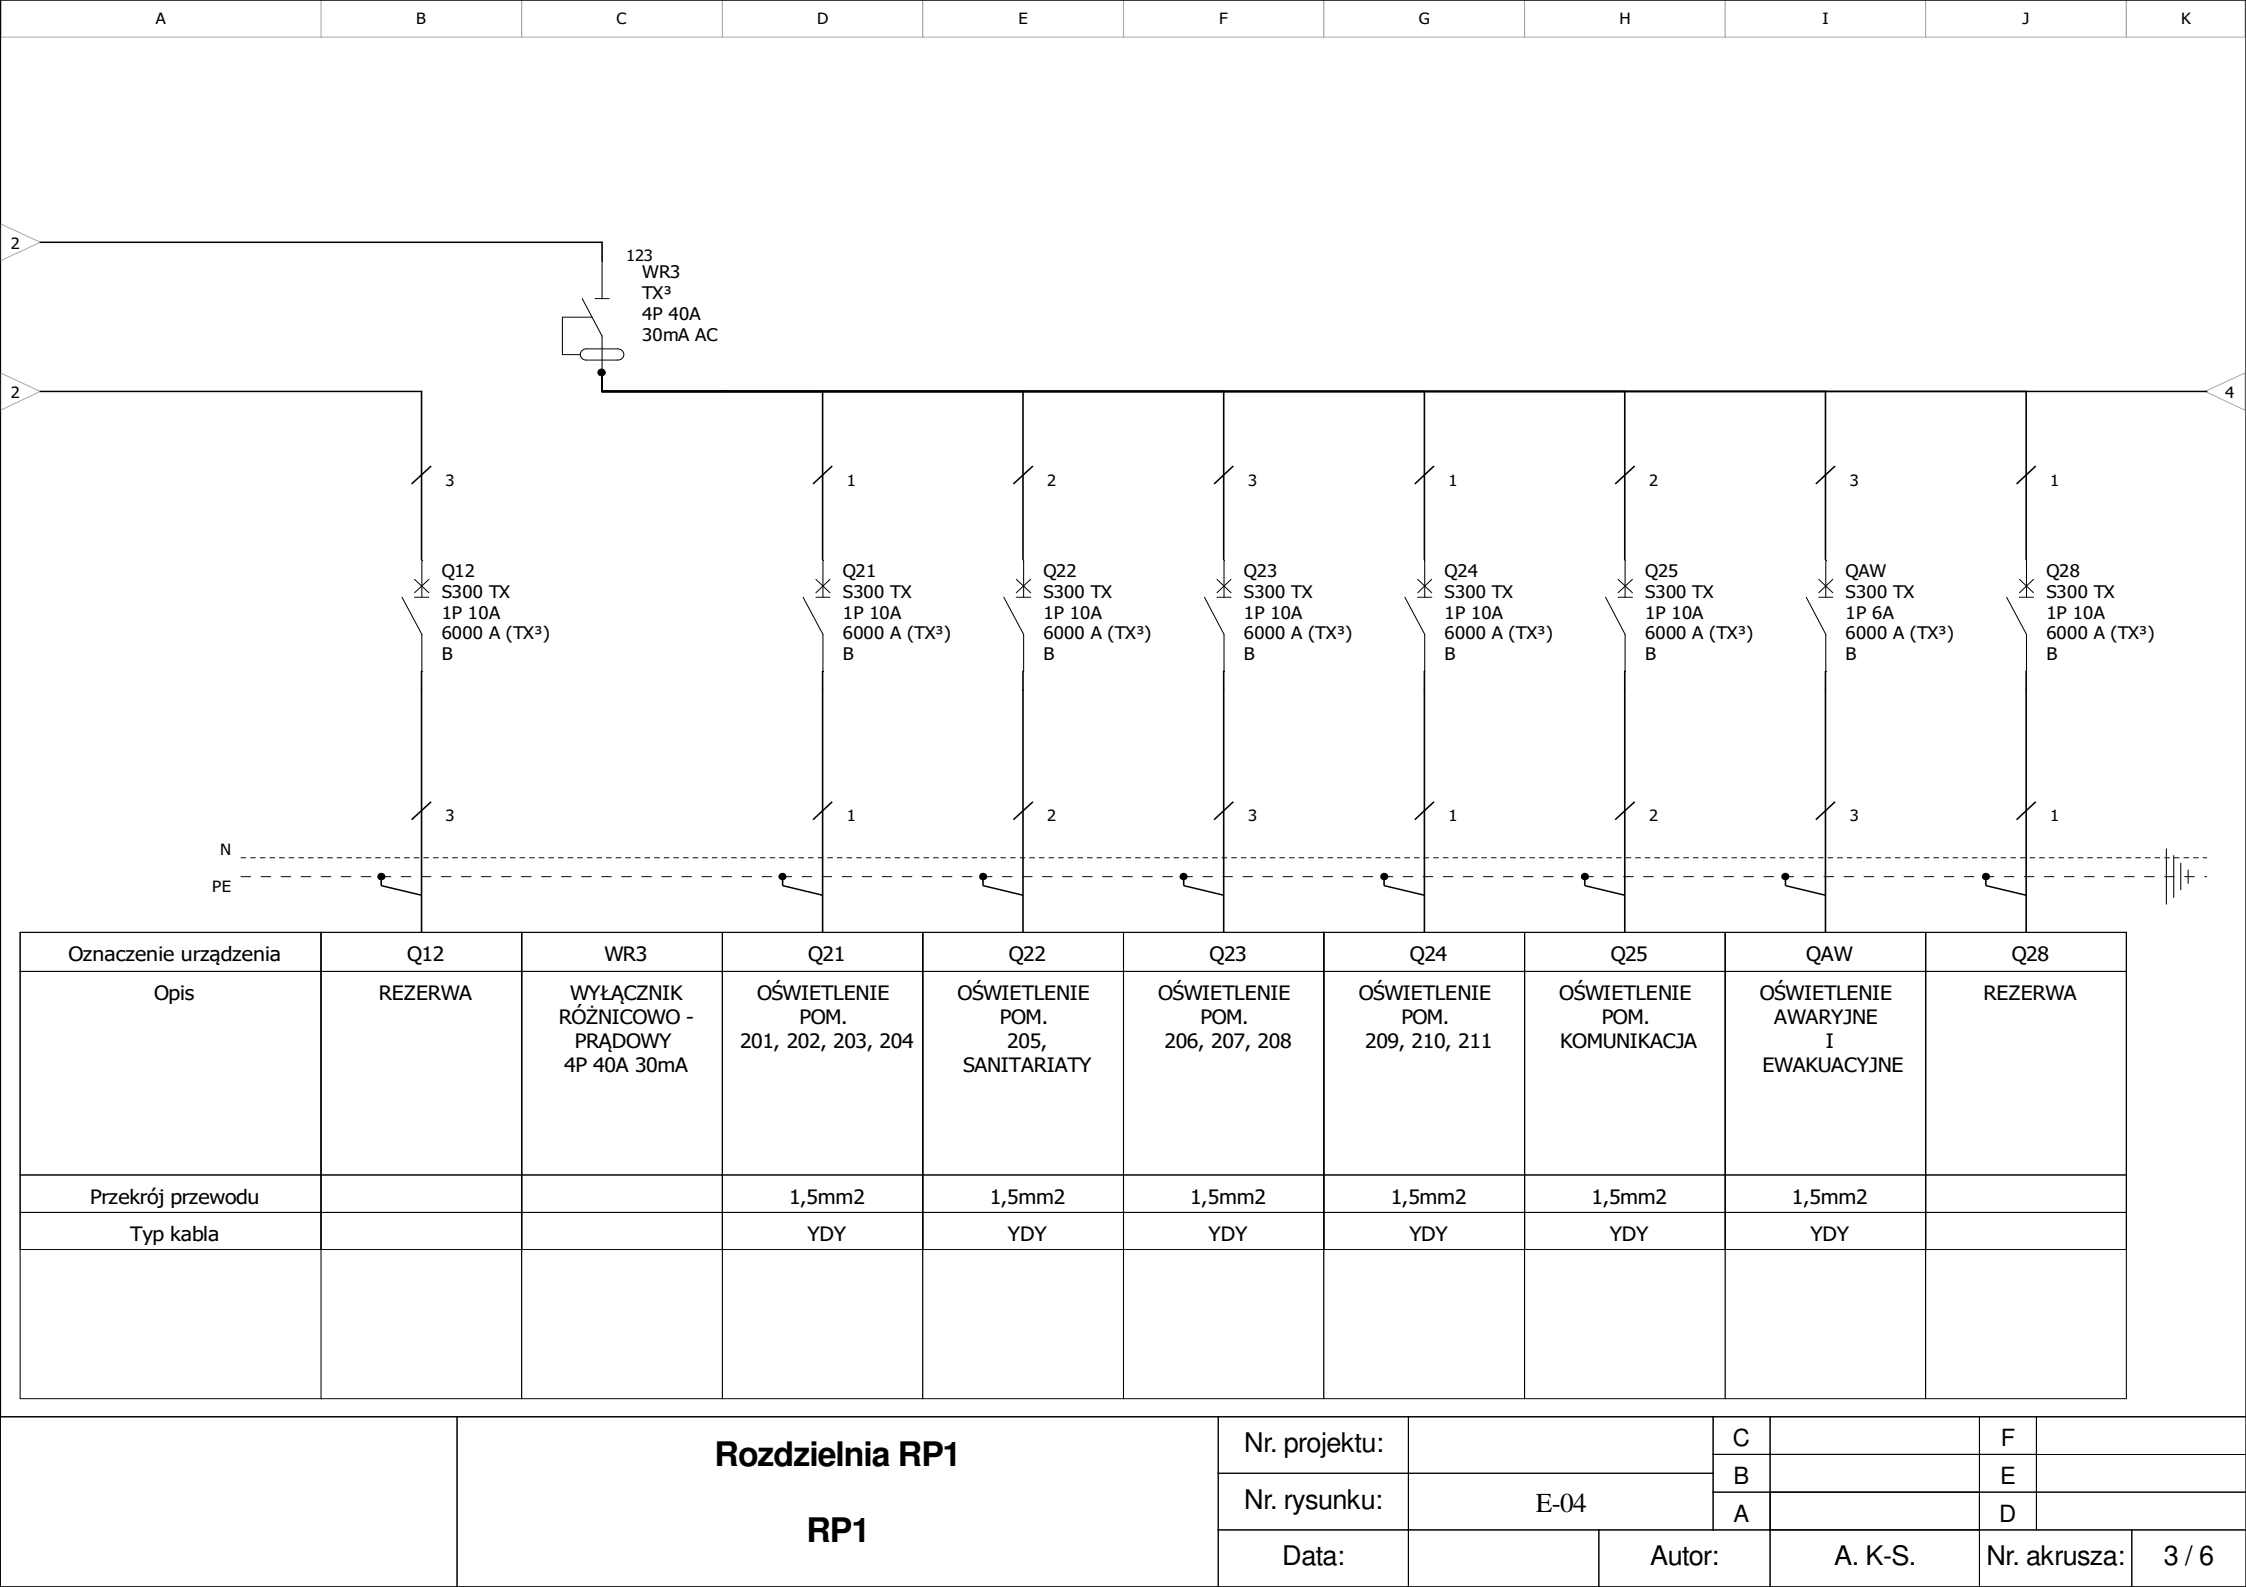


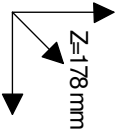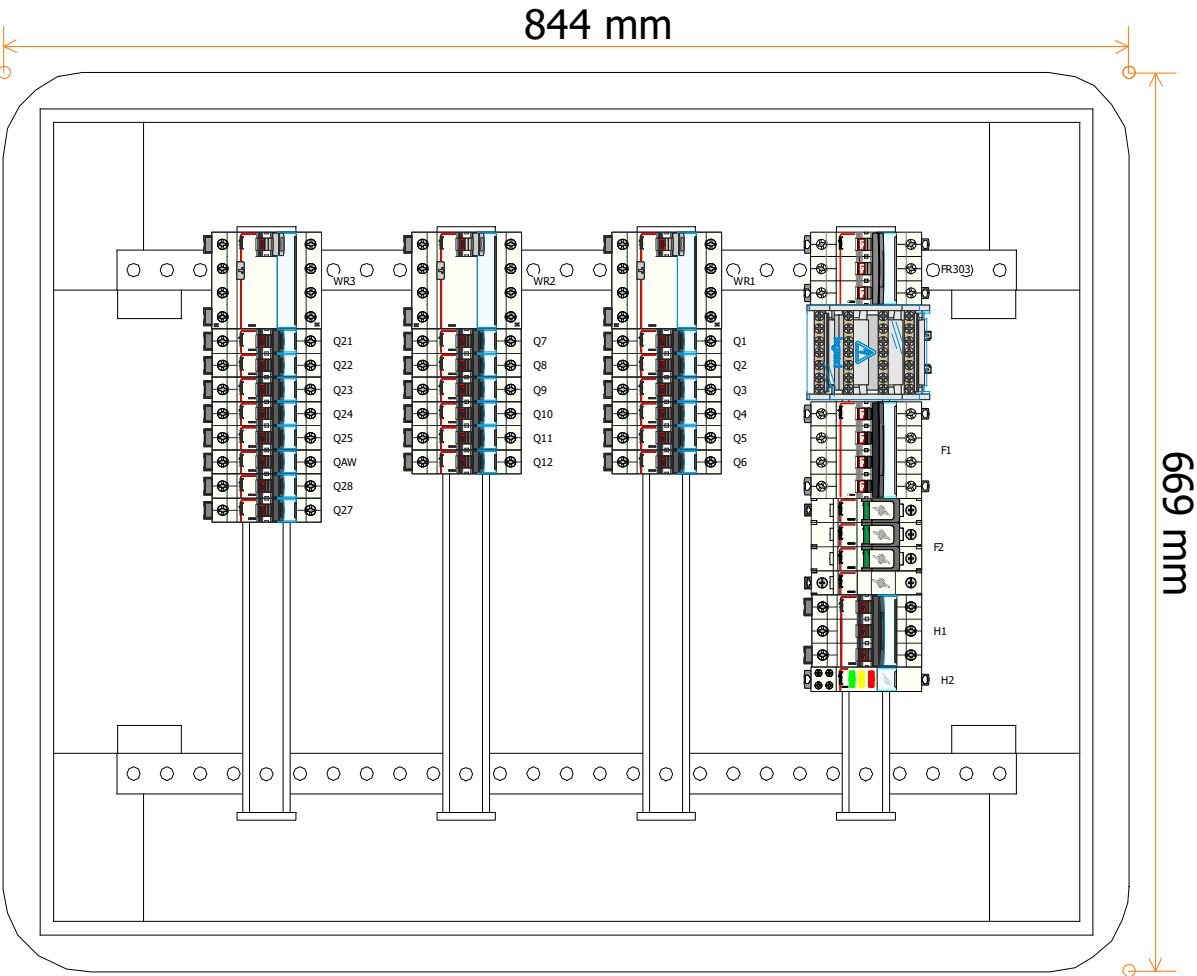

Rozdzielnia RP1

RP1

Nr. projektu:		C		F	
Nr. rysunku:		B		E	
Data:		A		D	
E-04		A. K-S.		Nr. akusza:	
Autor:		5 / 6			

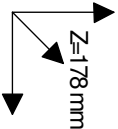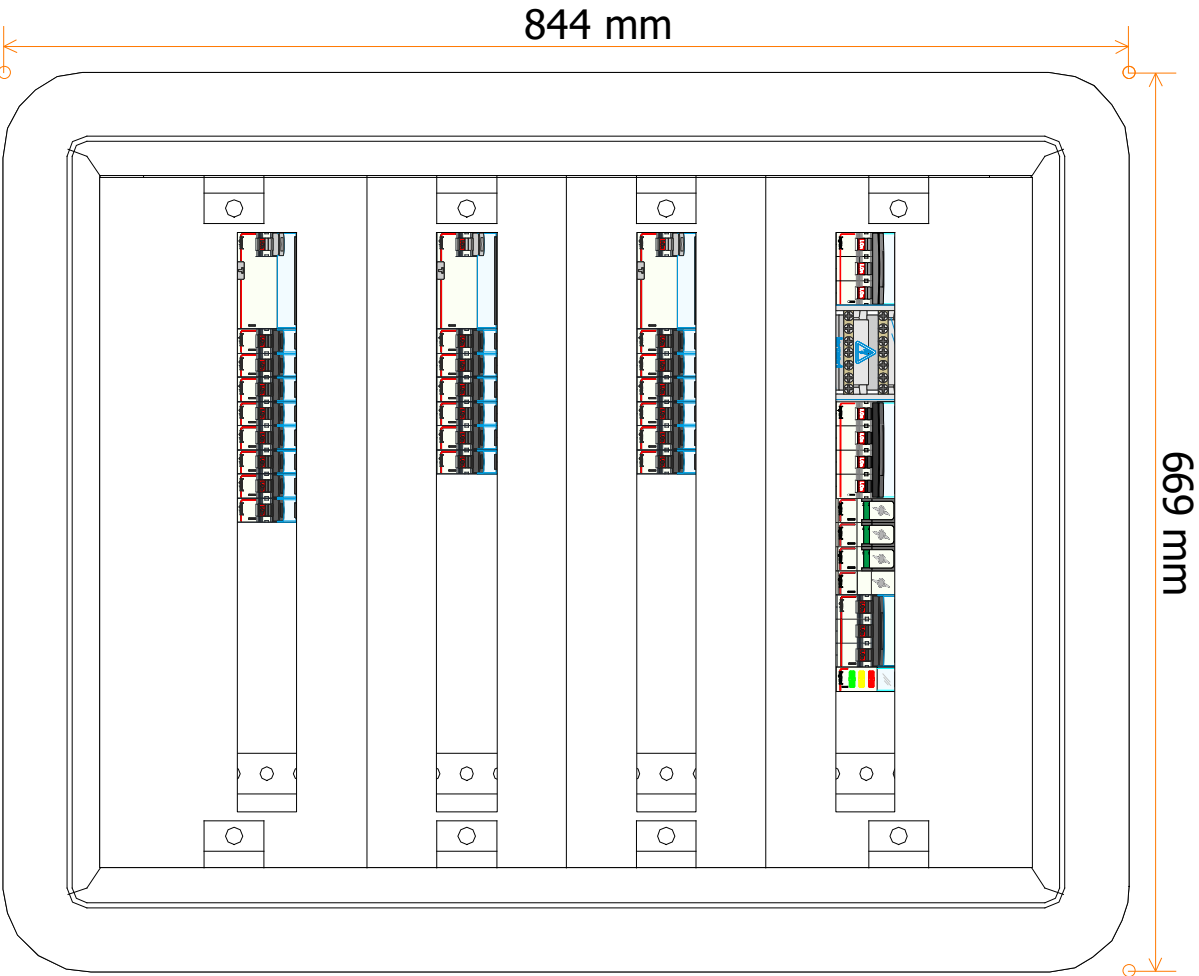

Rozdzielnia RP1		Nr. projektu:		C		F	
RP1		Nr. rysunku:		B		E	
		Data:		E-04		D	
		Autor:		A		A. K-S.	
						Nr. akusza:	
						6 / 6	