



Układ sieci	Sieć TN
Napięcie znamionowe	
Moc zainstalowana	
IK1 Maks.	
IK3 Maks.	

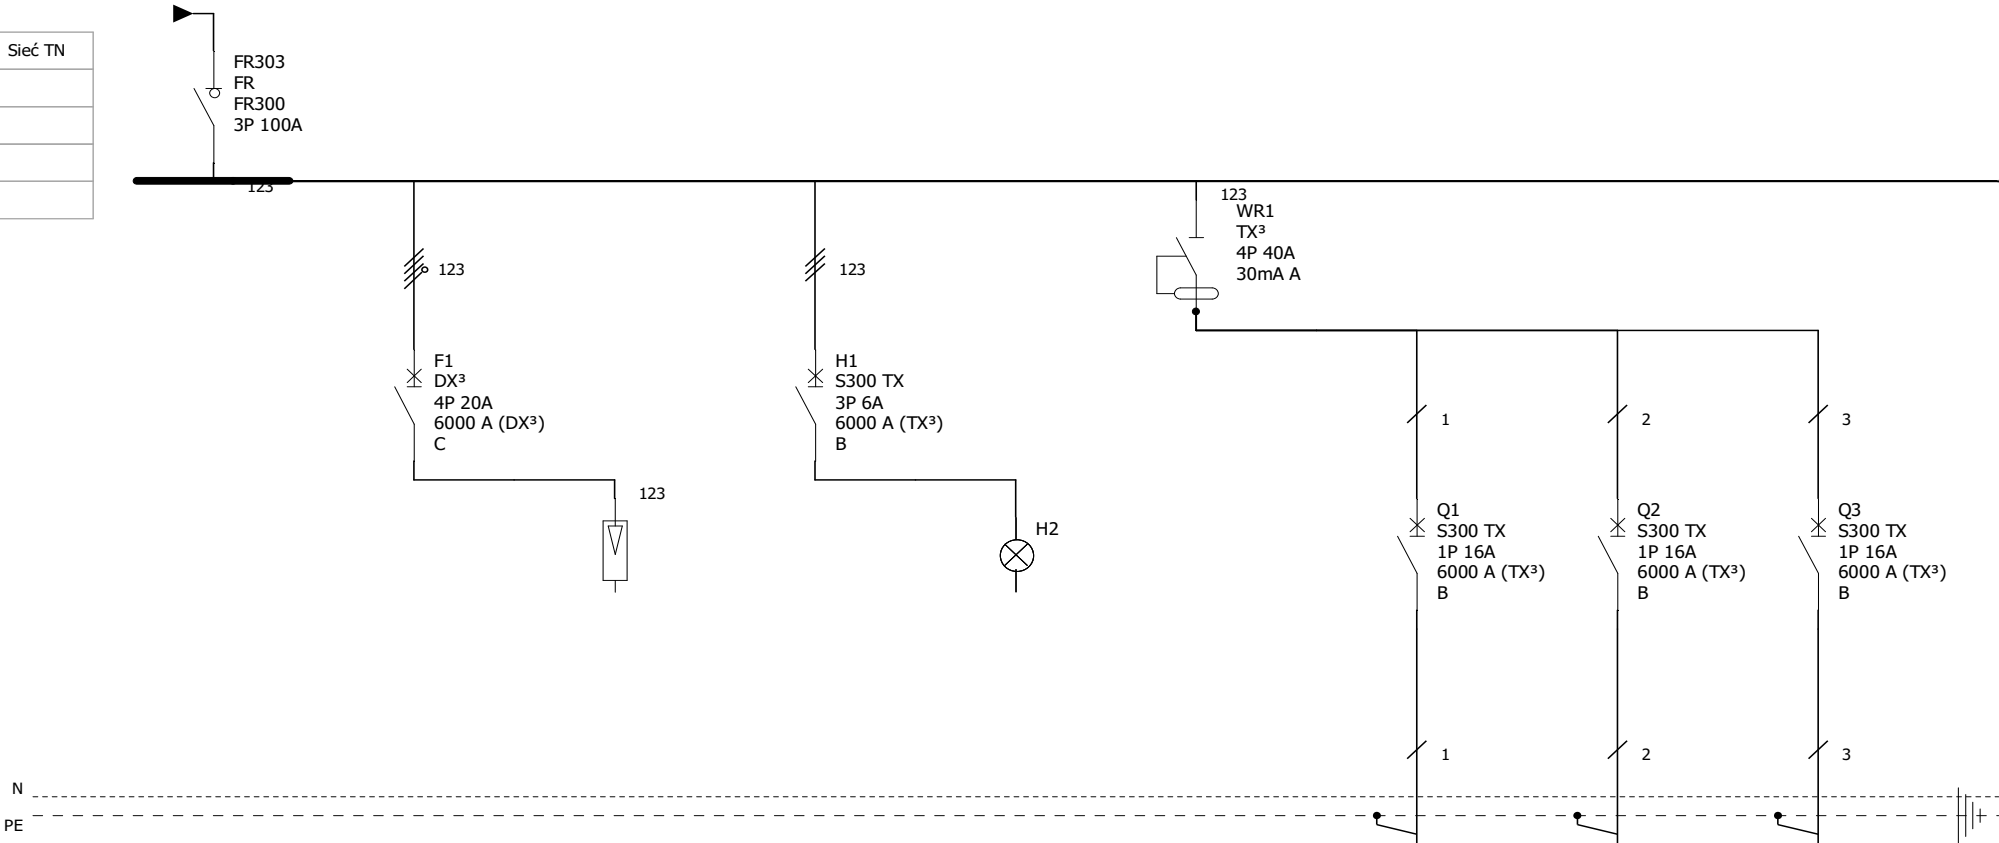


Oznaczenie urządzenia	FR303	F1	F2	H1	H2	WR1	Q1	Q2	Q3
Opis	WYŁ. GŁÓWNY	ZABEZPIECZENIE OGRANICZNIKA PRZEPIĘĆ	OGRANICZNIK PRZEPIĘĆ KLASY T1 + T2	ZABEZPIECZENIE WSKAŹNIK FAZ L1 L2 L3	WSKAŹNIK LED FAZ L1 L2 L3	WYŁĄCZNIK RÓŻNICOWO - PRĄDOWY 4P 40A 30mA TYP A	GNIAZDA DATA W POM. 201	GNIAZDA DATA W POM. 202	GNIAZDA DATA W POM. 203
Przekrój przewodu	16mm2						2,5mm2	2,5mm2	2,5mm2
Typ kabla	YKY						YDY	YDY	YDY


	Rozdzielnia RK1	RK1	Nr. projektu:		C		F	
					B		E	
					A		D	
			Data:		Autor:		A. K-S.	Nr. akurza: 1 / 6

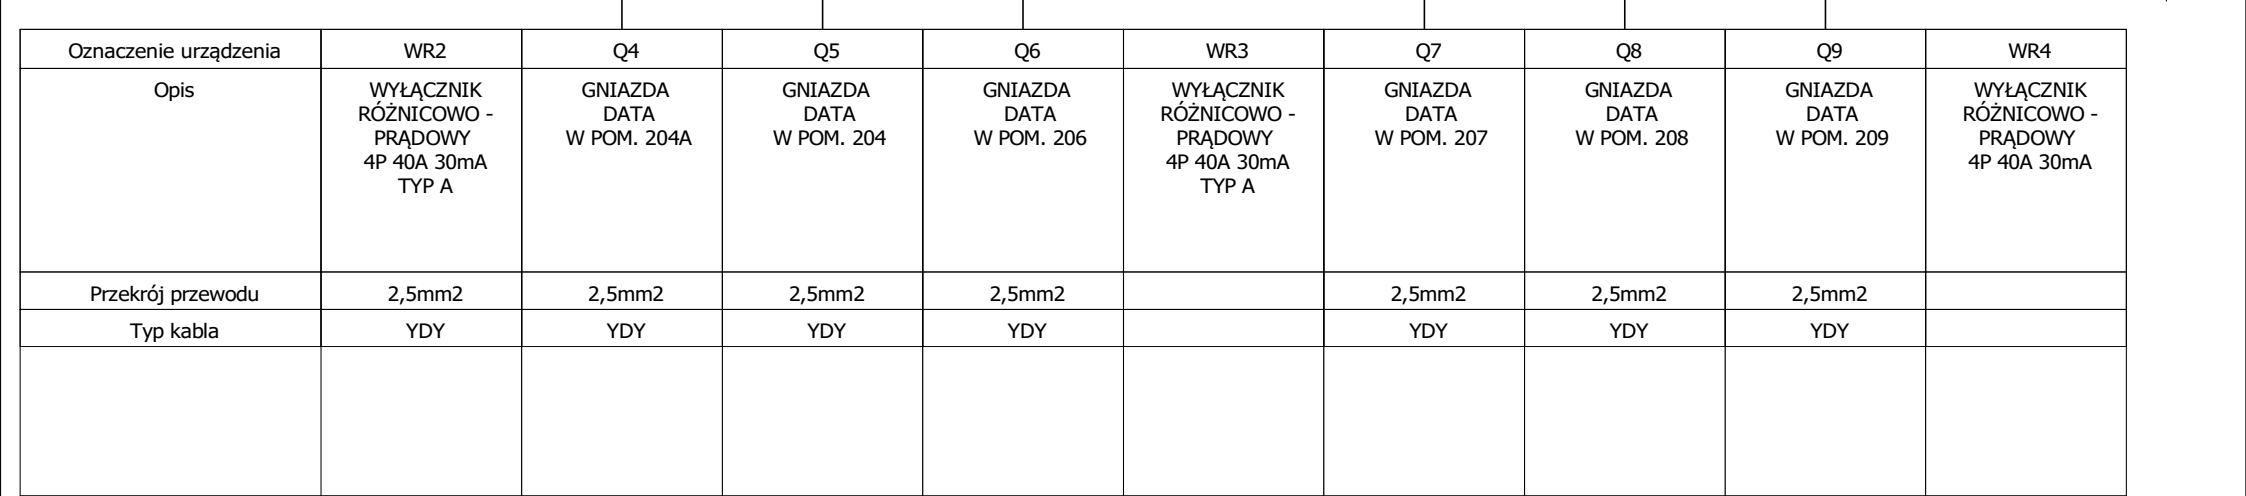

	Rozdzielnia RK1 RK1	Nr. projektu:		C		F	
		Nr. rysunku:	E-05	B		E	
				A		D	
		Data:		Autor:	A. K-S.	Nr. akusza:	2 / 6

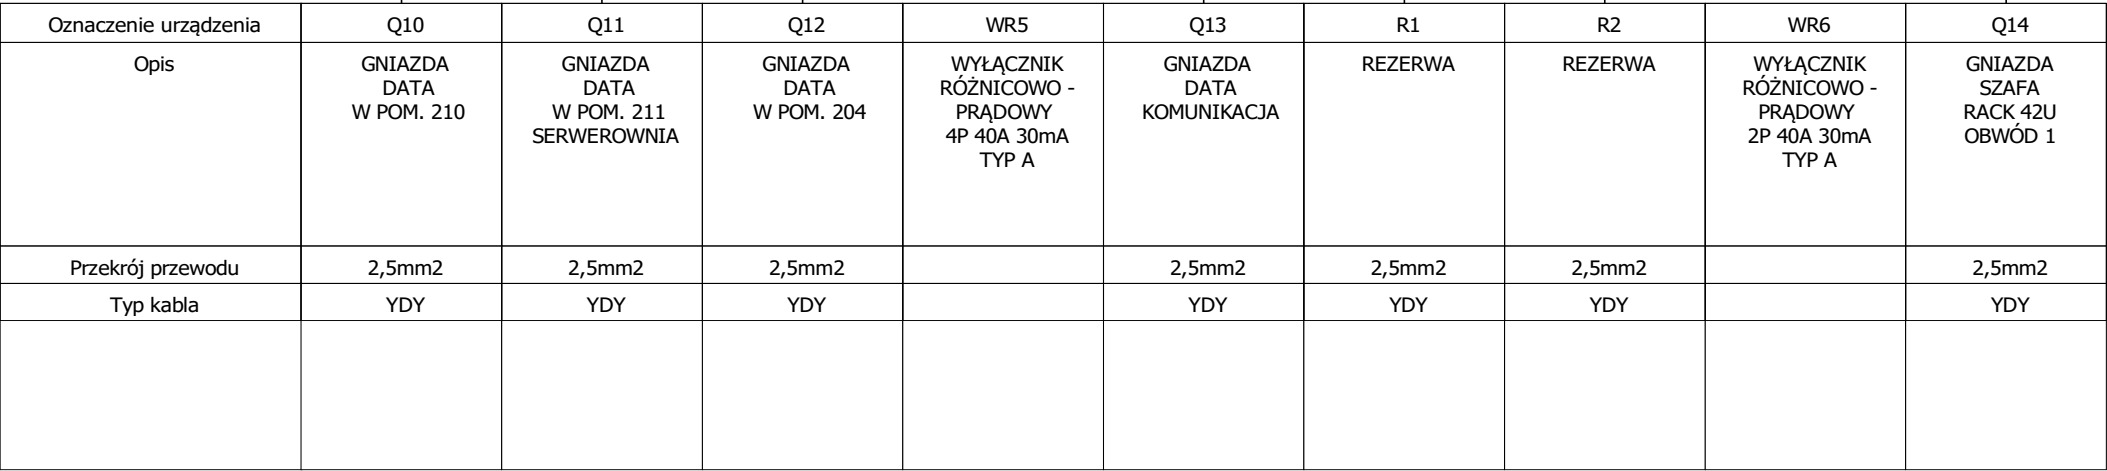


	Rozdzielnia RK1 RK1	Nr. projektu:		C		F	
		Nr. rysunku:	E-05	B		E	
				A		D	
		Data:		Autor:	A. K-S.	Nr. akusza:	3 / 6

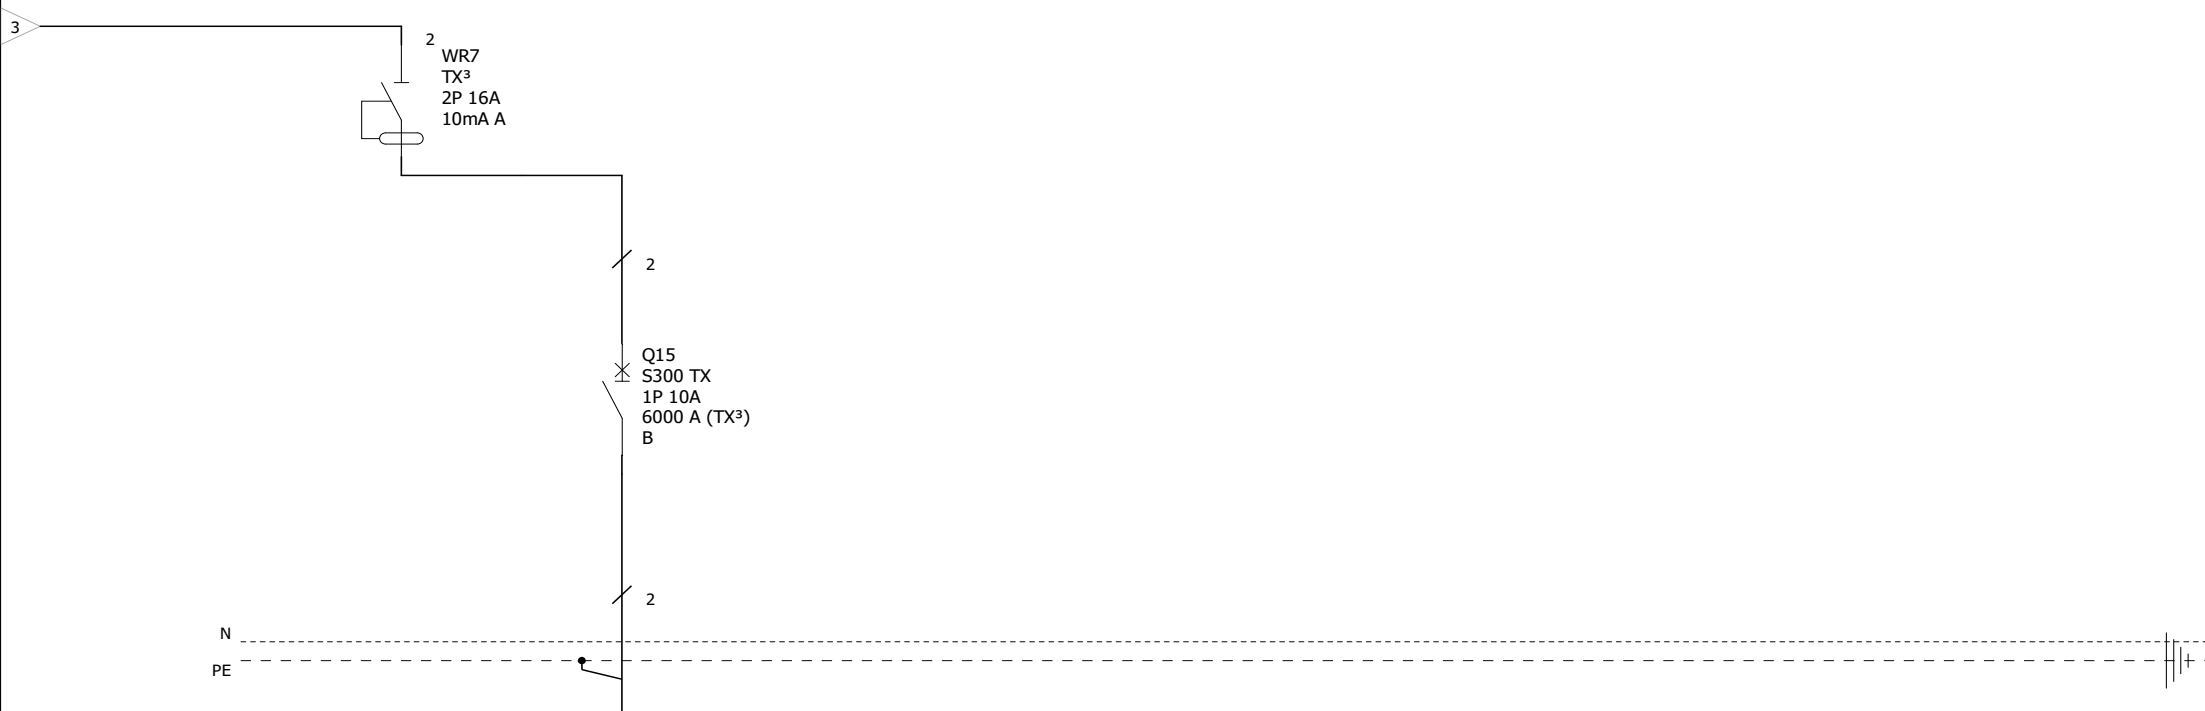[illegible]

	Rozdzielnia RK1 RK1	Nr. projektu:		C		F	
		Nr. rysunku:	E-05	B		E	
				A		D	
		Data:		Autor:	A. K-S.	Nr. akurusa:	4 / 6

595 mm

740 mm

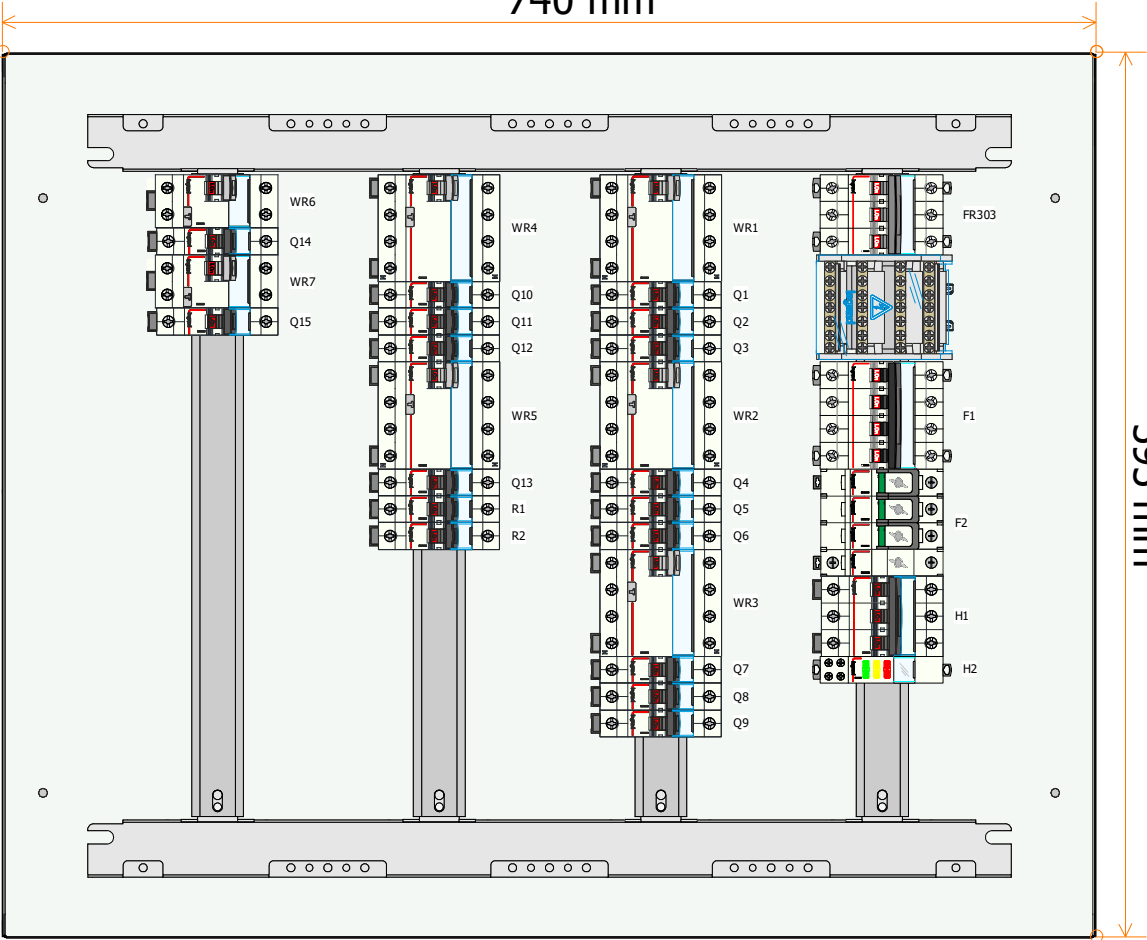

Z=149 mm


Rozdzielnia RK1

RK1

Nr. projektu:		C		F			
Nr. rysunku:		E-05		B		E	
		A				D	
Data:		Autor:		A. K-S.		Nr. akusza:	
						5 / 6	

595 mm

740 mm

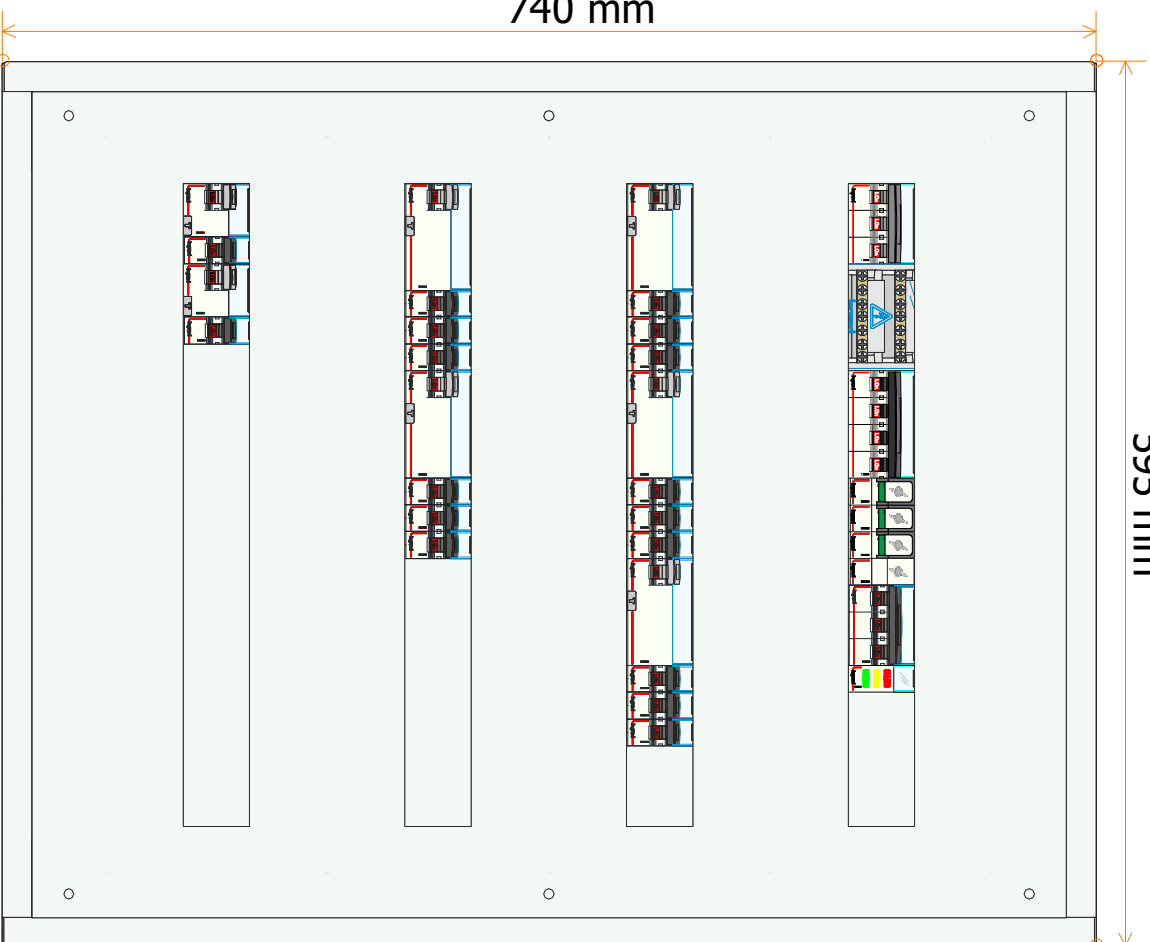

Z=149 mm

Rozdzielnia RK1

RK1

Nr. projektu:		C	F	
Nr. rysunku:	E-05	B	E	
		A	D	
Data:		Autor:	A. K-S.	Nr. akursza: 6 / 6