



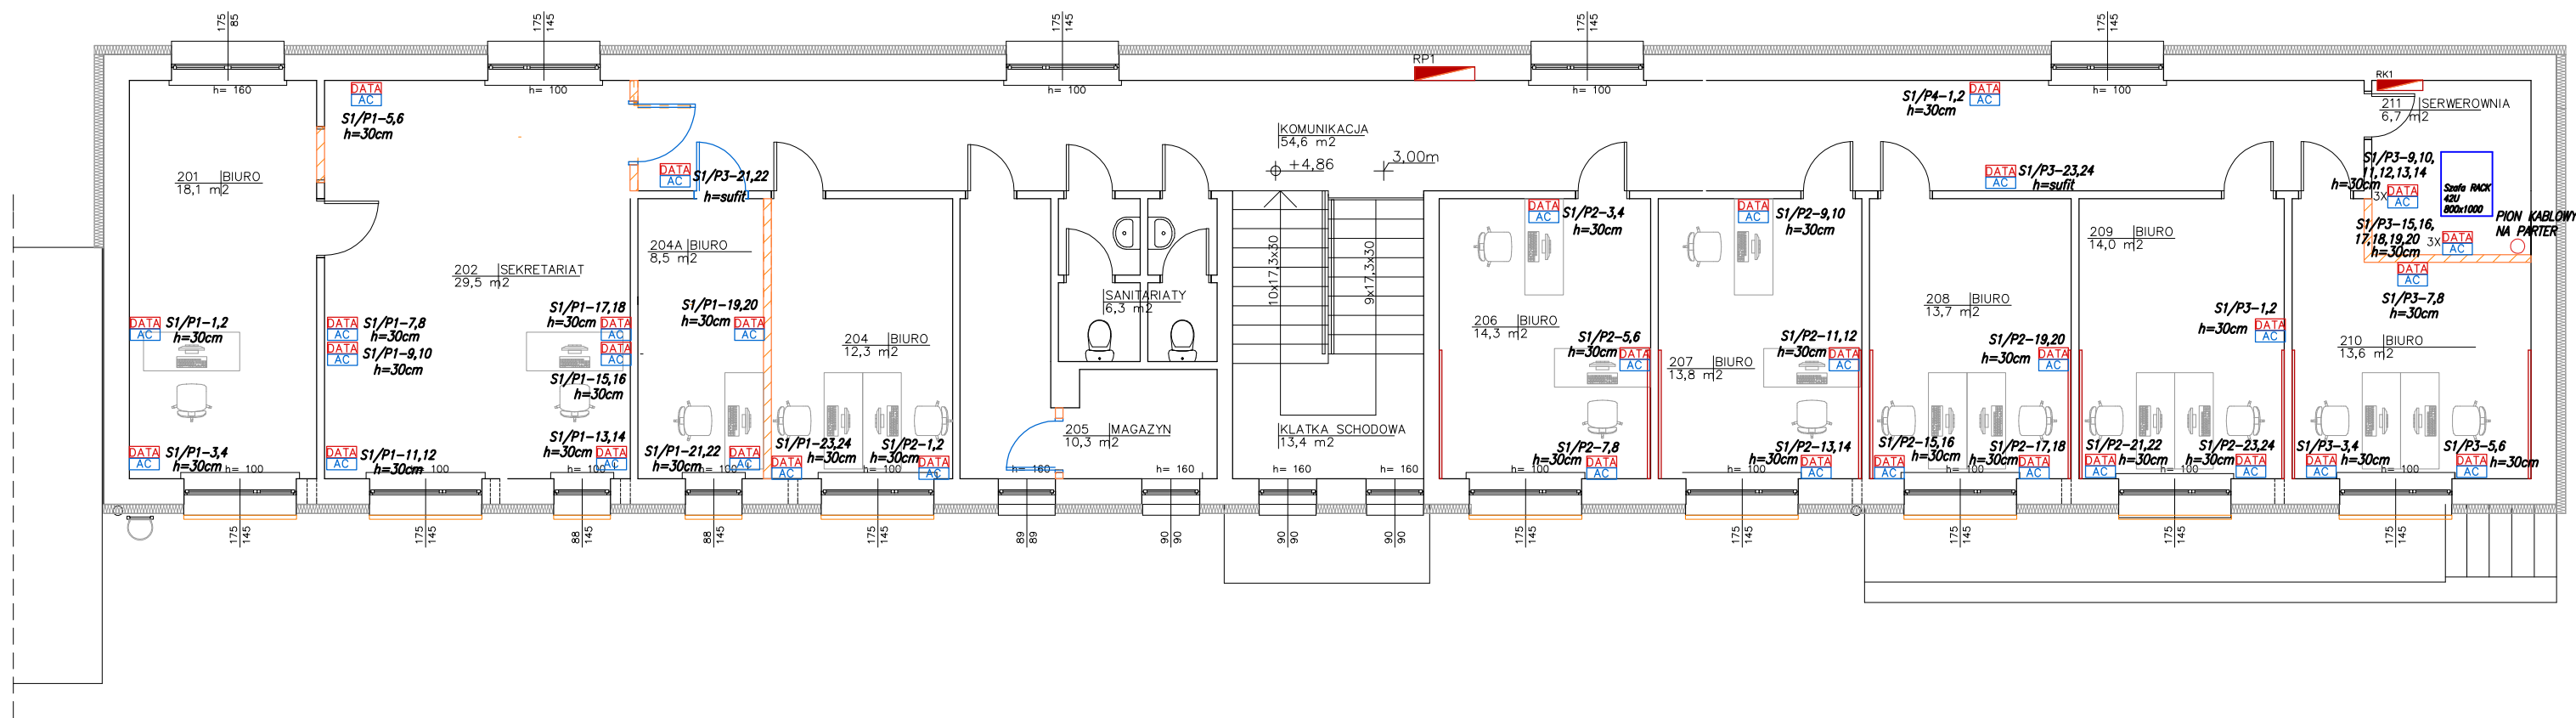

SPOSOBY INSTALACJI PUNKTU PEL

Rura osłonna gładka RL

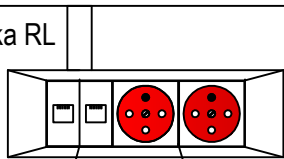

2 x gniazdo RJ45 kat. 6A

2 x gniazdo 2P+Z z blokadą DATA
(zasil. komp.) koloru czerwonego

LEGENDA - INSTALACJE ELEKTRYCZNE



Punkt PEL - Punkt elektryczno logiczny
2x230V DATA + 2 x RJ45 Kat.6A

S1/P1-1,2

Numeracja gniazd RJ45 - nr szafa/nr
panel/nr gniazdo

 BIURO PROJEKTÓW I OBSŁUGI INWESTORSKIEJ KARKON PRACOWNIA: os. Orła Białego 48/10 61-251 Poznań tel. 619 70 30 12		TEMAT OPRACOWANIA				
		REMONT I PRZEBUDOWA PIĘTRA BUDYNKU WOJEWÓDZKIEGO INSPEKTORATU OCHRONY ŚRODOWISKA W POZNANIU - DELEGATURA W KONINIE BUDYNEK „C”				
		INWESTOR				
		WOJEWÓDZKI INSPEKTORAT OCHRONY ŚRODOWISKA W POZNANIU UL. CZARNA ROLA 4; 61-625 POZNAŃ				
STADIUM	OBIEKT					
PROJEKT WYKONAWCZY	UL. KARD. STEFANA WYSZYŃSKIEGO 3A; 62-510 KONIN					
BRANŻA	TYTUŁ RYSUNKU					
TELEKOMUNIKACJA	INSTALACJA TELETECHNICZNE - PUNKTY PEL - PIĘTRO 1					
STANOWISKO	IMIĘ I NAZWISKO	NR UPRAW.	PODPIS	SKALA	NR RYS.	REWIZJA
Projektant	mgr inż. Sebastian Antkowiak upr. budowlane do projektowania bez ograniczeń w specjalności telekomunikacyjna	nr ewid. WKPI/0241/PWOT/24		1:100	T-01	00
Sprawdzający	mgr inż. Michał Frąckiewicz upr. budowlane do projektowania bez ograniczeń w specjalności telekomunikacyjna	nr ewid. WKPI/0402/PWOT/15		DATA OPRACOWANIA		NR PROJEKTU
				07.2025		-