

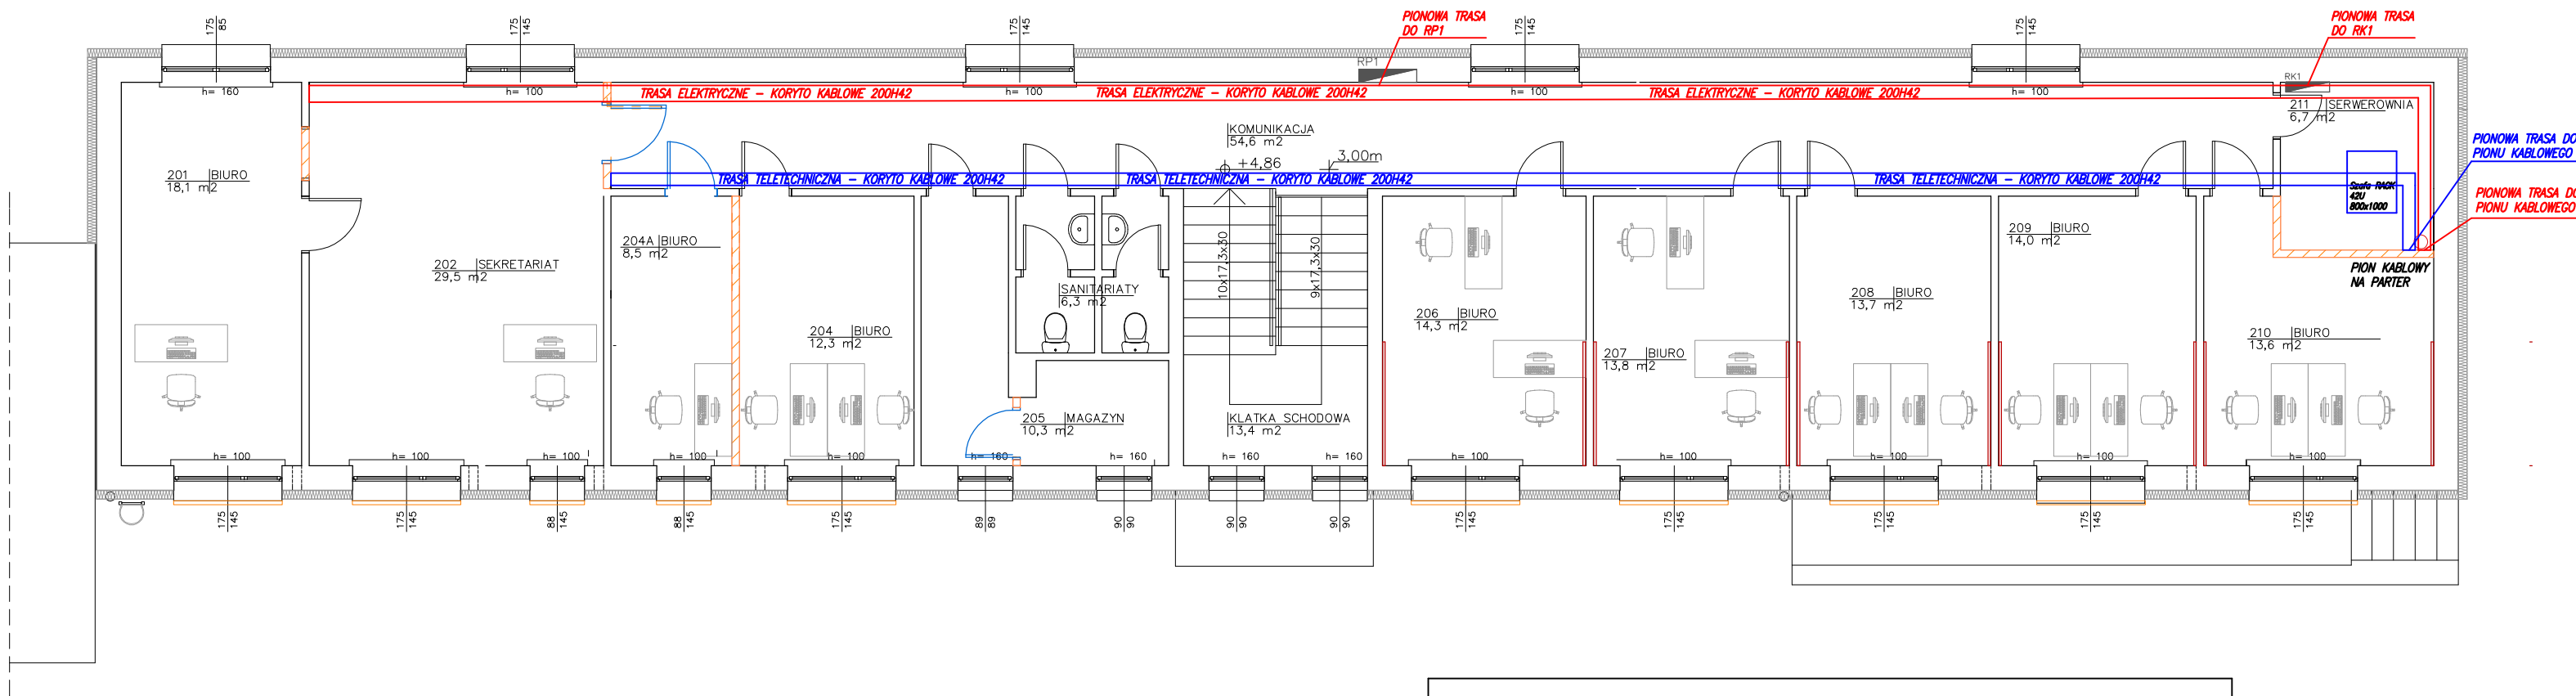


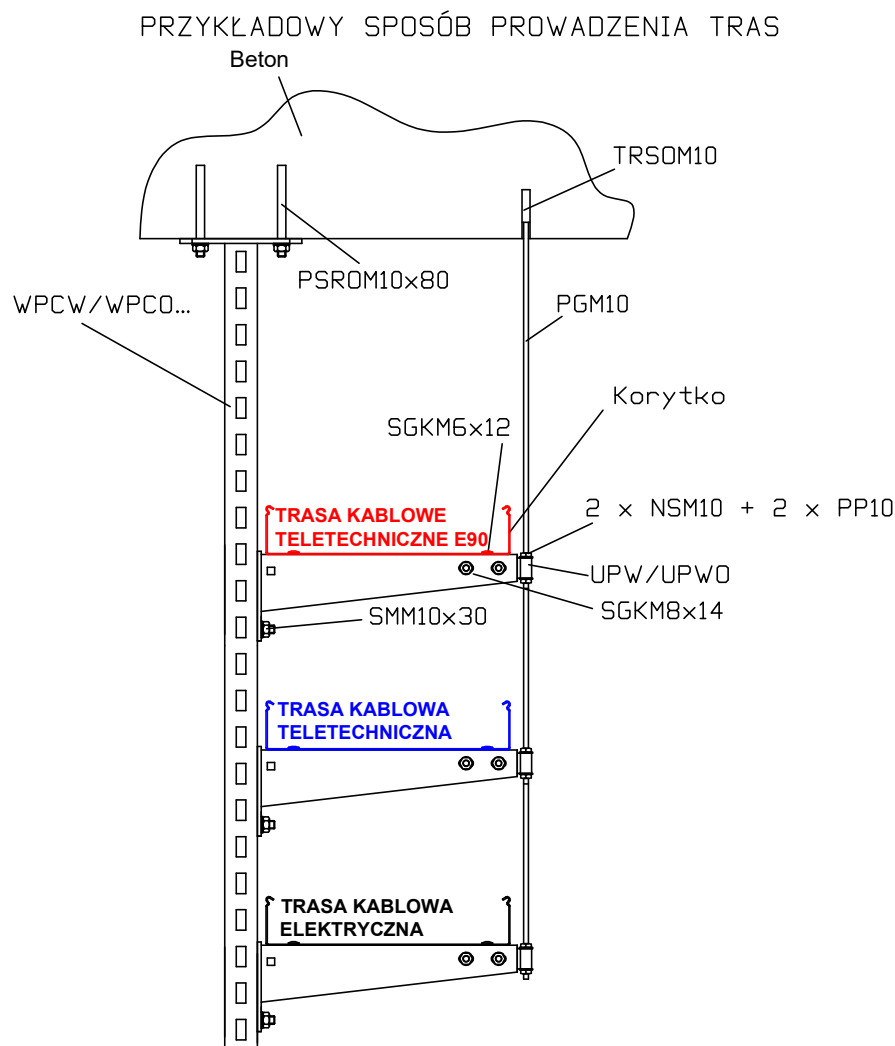

UWAGA:

- We wszystkich pomieszczeniach instalacje teletechniczną wykonać jako p/t.
- Na korytarzu instalacje teletechniczną prowadzić w korytkach kablowych 200H42 pod sufitem podwieszonym na ścianie zewnętrznej.
- Podejścia pod odbiorniki wykonać p/t.
- Punkty PEL - elektrycznie logiczne montować na wysokościach podanych na rysunkach.
- Podejścia okablowania z koryt kablowych do punktów PEL wykonać na obejmach zatrząskowych OZ/OZO
- Podejścia okablowania sieci strukturalnej w pionach należy prowadzić w rurach ostonowych gładkich RL

LEGENDA - INSTALACJE ELEKTRYCZNE	
	TRASA KABLOWA TELETECHNICZNA - KORYTO KABLOWE METALOWE 200H42
	TRASA KABLOWA ELEKTRYCZNA - KORYTO KABLOWE METALOWE 200H42

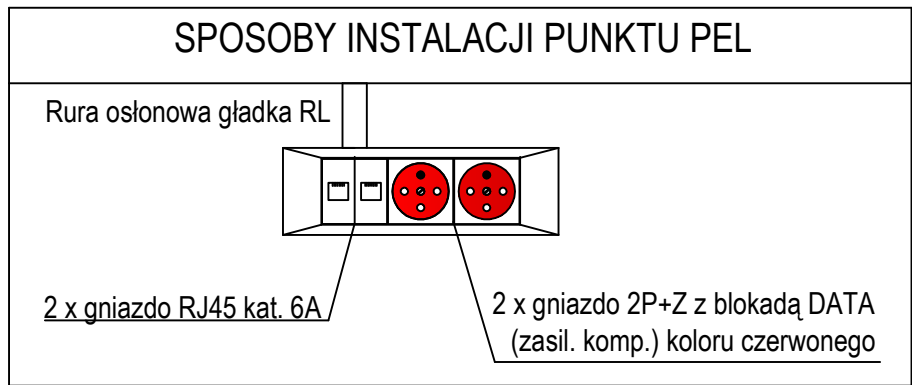

 BIURO PROJEKTÓW I OBSŁUGI INWESTORSKIEJ KARKON PRACOWNIA: os. Orła Białego 48/10 61-251 Poznań tel. 618 70 30 12		TEMAT OPRACOWANIA REMONT I PRZEBUDOWA PIĘTRA BUDYNKU WOJEWÓDZKIEGO INSPEKTORATU OCHRONY ŚRODOWISKA W POZNANIU - DELEGATURA W KONINIE BUDYNEK „C”				
INWESTOR						
WOJEWÓDZKI INSPEKTORAT OCHRONY ŚRODOWISKA W POZNANIU UL. CZARNA ROLA 4; 61–625 POZNAŃ						
STADIUM		OBIEKT				
PROJEKT WYKONAWCZY		UL. KARD. STEFANA WYSZYŃSKIEGO 3A; 62–510 KONIN				
BRANŻA		TYTUŁ RYSUNKU				
TELEKOMUNIKACJA		INSTALACJA TELETECHNICZNE - TRASY KABLOWE -PIĘTRO 1				
STANOWISKO	IMIĘ I NAZWISKO	NR UPRAW.	PODPIS	SKALA	NR RYS.	REWIZJA
Projektant	mgr inż. Sebastian Antkowiak upr. budowlane do projektowania bez ograniczeń w specjalności telekomunikacyjna	nr ewid. WKPI/0241/PWOT/24		1:100	T-02	00
Sprawdzający	mgr inż. Michał Frąckiewicz upr. budowlane do projektowania bez ograniczeń w specjalności telekomunikacyjna	nr ewid. WKPI/0402/PWOT/15		DATA OPRACOWANIA		NR PROJEKTU
				07.2025		-