


WIDOK SZAF

SZAFA nr 1 GPD
42U 800x1000
SIEĆ STRUKTURALNA

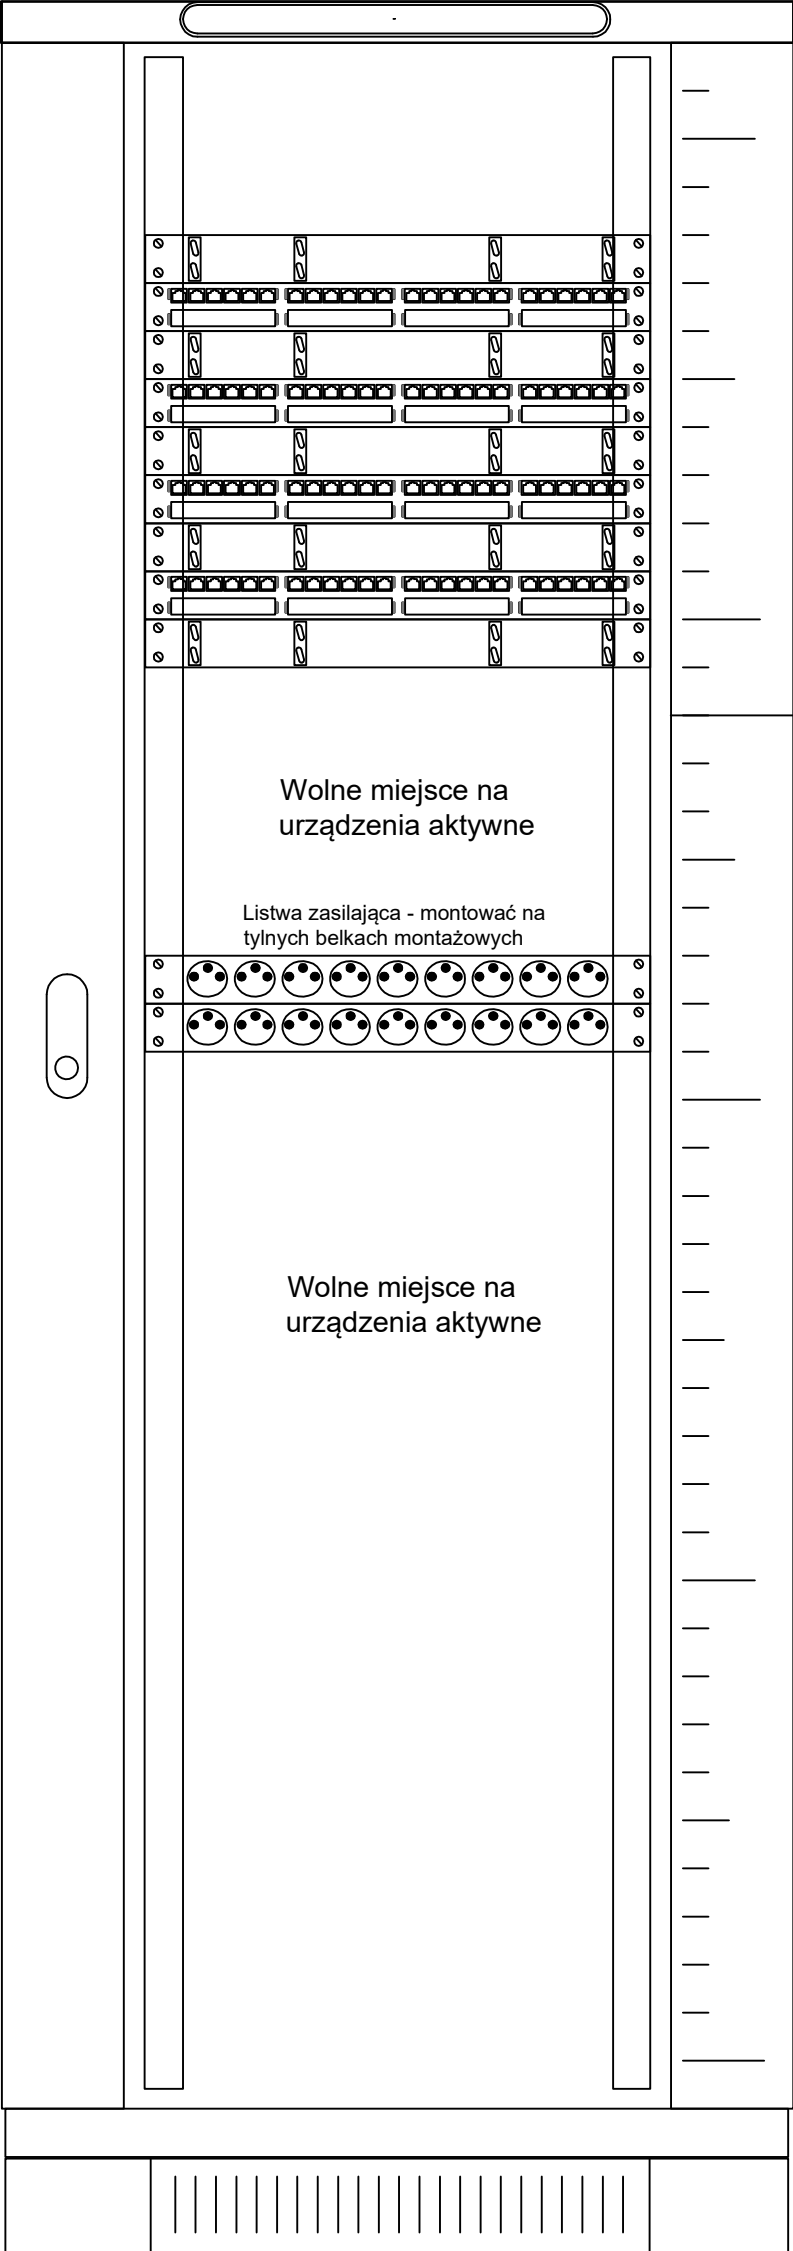

Panel wentylacyjny dachowy PWD-4W

Miejsce na urządzenie aktywne 1U 19"

Panel porządkujący 1U 19"

Panel nr 1 KAT.6A -19" 1U-24xRJ45k

Panel porządkujący 1U 19"

Panel nr 2 KAT.6A -19" 1U-24xRJ45k

Panel porządkujący 1U 19"


Panel nr 3 KAT.6A -19" 1U-24xRJ45k

Panel porządkujący 1U 19"

Panel nr 4 KAT.6A -19" 1U-24xRJ45k

Panel porządkujący 1U 19"

74 x RJ45 KAT6A

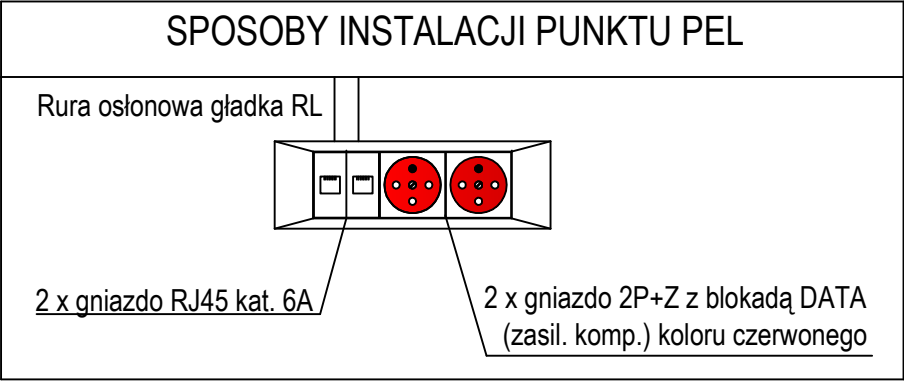

RK1/Q14

RK1/Q15

BIURO PROJEKTÓW I OBSŁUGI INWESTORSKIEJ KARKON PRACOWNIA: os. Orle Białego 48/10 61-251 Poznań tel. 618 70 30 12		TEMAT OPRACOWANIA					
		REMONT I PRZEBUDOWA PIĘTRA BUDYNKU WOJEWÓDZKIEGO INSPEKTORATU OCHRONY ŚRODOWISKA W POZNANIU - DELEGATURA W KONINIE BUDYNEK „C” INWESTOR					
WOJEWÓDZKI INSPEKTORAT OCHRONY ŚRODOWISKA W POZNANIU UL. CZARNA ROLA 4; 61–625 POZNAŃ							
STADIUM		OBIEKT					
PROJEKT WYKONAWCZY		UL. KARD. STEFANA WYSZYŃSKIEGO 3A; 62–510 KONIN					
BRANŻA		TYTUŁ RYSUNKU					
TELEKOMUNIKACJA		INSTALACJA TELETECHNICZNE - ZAGOSPODAROWANIE SZAFY 42U					
STANOWISKO		IMIĘ I NAZWISKO	NR UPRAW.	PODPIS	SKALA	NR RYS.	REWIZJA
Projektant		mgr inż. Sebastian Antkowiak upr. budowlane do projektowania bez ograniczeń w specjalności telekomunikacyjna	nr ewid. WKP/0241/PWOT/24			T-03	00
Sprawdzający		mgr inż. Michał Frąckiewicz upr. budowlane do projektowania bez ograniczeń w specjalności telekomunikacyjna	nr ewid. WKP/0402/PWOT/15		DATA OPRACOWANIA		NR PROJEKTU
				07.2025		-	