




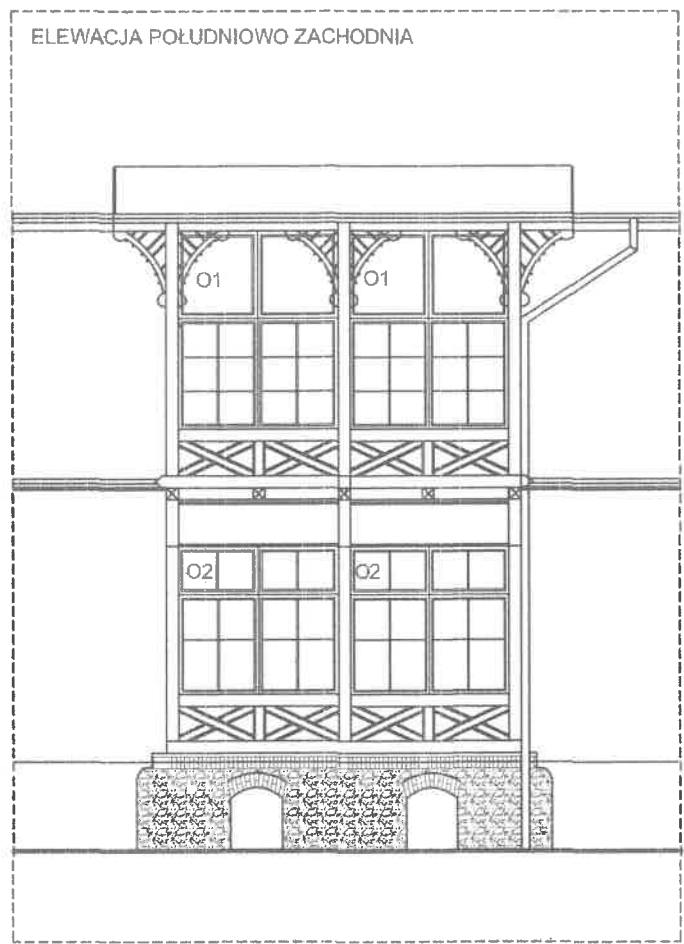






PRZĘKRÓJ A-A

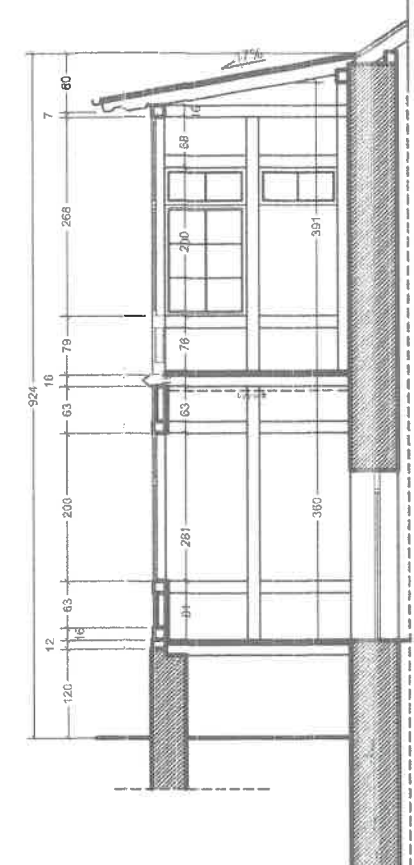

ELEWACJA POŁUDNIOWO- WSCHODNIA

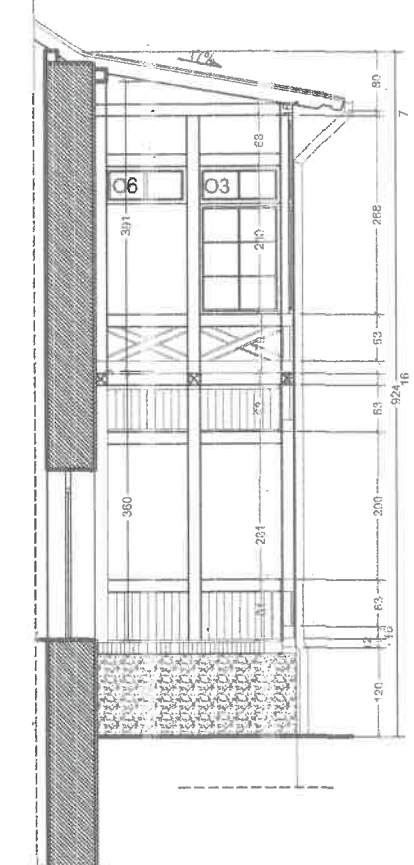

ELEWACJA PÓŁNOCNO- ZACHODNIA

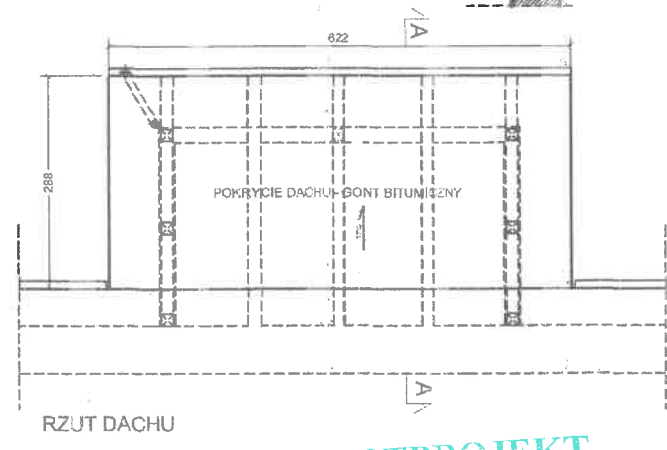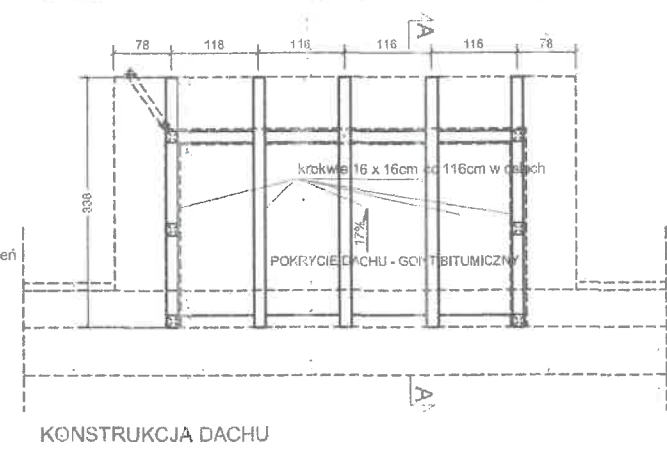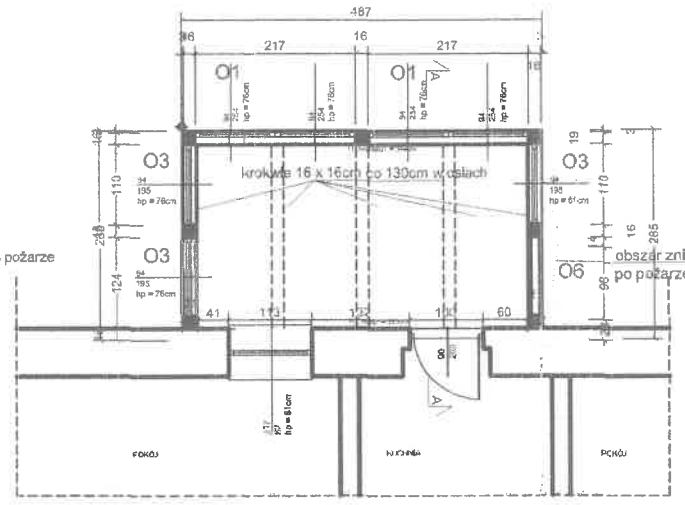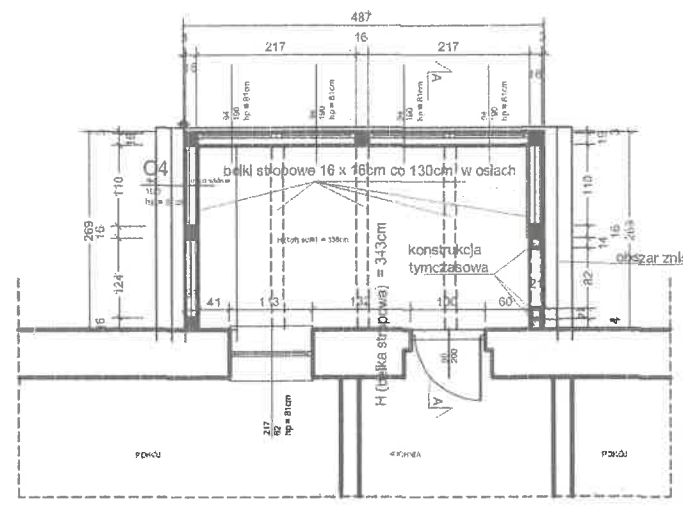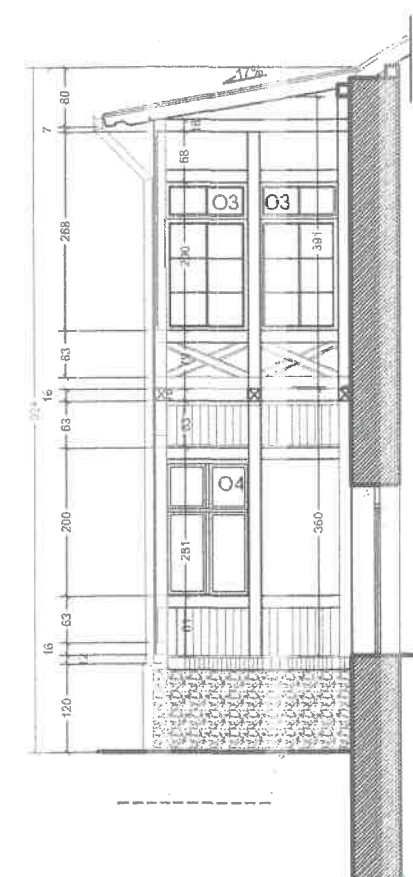

INWESTPROJEKT
KORPORACJA PROJEKTANTÓW
47-400 RACIBÓRZ UL. KAMIENNA 21
tel./fax: 32 4150254
NIP: 639-185-16-88 REGON: 143111501

RZUT PARTERU

RZUT PIĘTRA


KONSTRUKCJA DACHU

RZUT DACHU

PROJEKT REMONTU USZKODZONEJ PRZEZ POŻAR WERANDY W BUDYNKU PRZY ULICY OLSZÓWKI 26 W BIELSKU- BIAŁEJ		INWESTPROJEKT Korporacja Projektantów Racibórz ul. Kamienna 21 tel. 324150254		I	A	2
				faza	branża	nr rys.
temat rysunku	INWENTARYZACJA			08.2013		1:100
inwestor	Zakład Gospodarki Mieszkaniowej w Bielsku- Białej ul. Lipnicka 26, 43-300 Bielsko- Biała			data		skala
projektant	mgr inż. arch. Tomasz Blinowski nr upr. SW-34/2007			1 - 8 / 2014		
opracował	mgr inż. arch. Małgorzata Męczarska, mgr inż. arch. Marek Męczarski inż. arch. Wojciech Juźwik			nr projektu		
programy kreśl.	Intersoft IntelliCAD PREMIUM 6.2, nr licencji 6WOR-CSE4-S74N-09BY VectorWorks 11 nr licencji 727BC9					




PROJEKT REMONTU USZKODZONEJ PRZEZ POŻAR WIERADY W BUDYNKU PRZY ULICY OLSZÓWKI 26 W BIELSKU-BIAŁYM		INWESTPROJEKT Korporacja Projektantów Racibórz ul. Kamienna 21 tel. 324150254		PBW	A	3
temat rysunku	RZUTY			08.2013	branża	nr rys.
inwestor	Zakład Gospodarki Mieszkaniowej w Bielsku-Białej Bielsko-Biała	Zakład ul. Lipnicka 26, 43-300		data		skala
projektant	mgr inż. arch. Tomasz Bliński nr upr. SW-34/2007			1 - 8 / 2014		
opracował	mgr inż. arch. Małgorzata Męczyńska, mgr inż. arch. Marek Męczyński inż. arch. Wojciech Juźwik					nr projektu
programy/kreśl.	Intersoft IntelliCAD PREMIUM 6.2, nr licencji 6W0R-CSE4-S74N-09BY VectorWorks 11 nr licencji 727BC9					

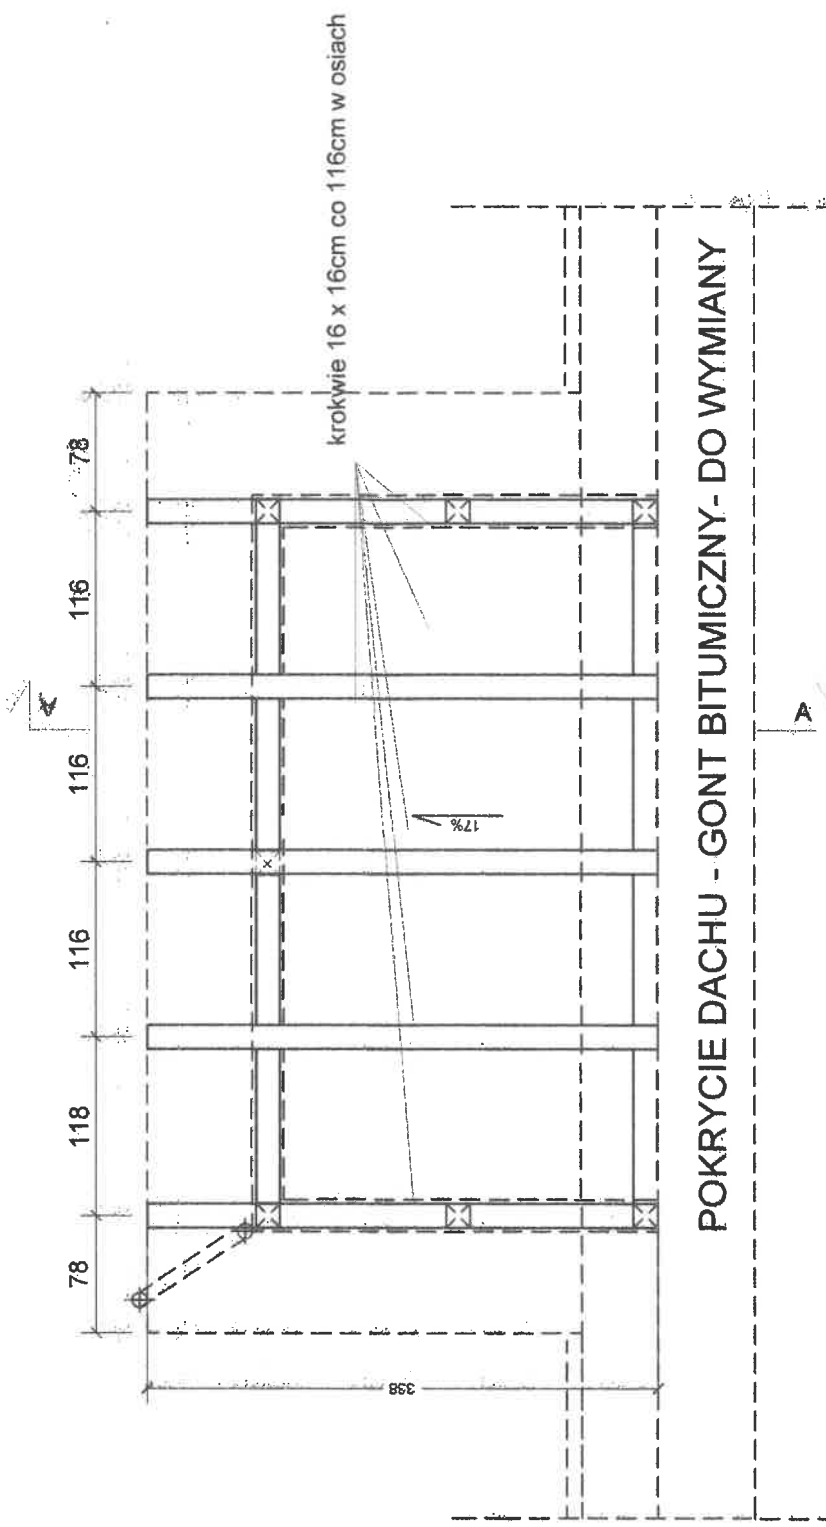

POKRYCIE DACHU - GONT BITUMICZNY - DO WYMIANY

KONSTRUKCJA DACHU

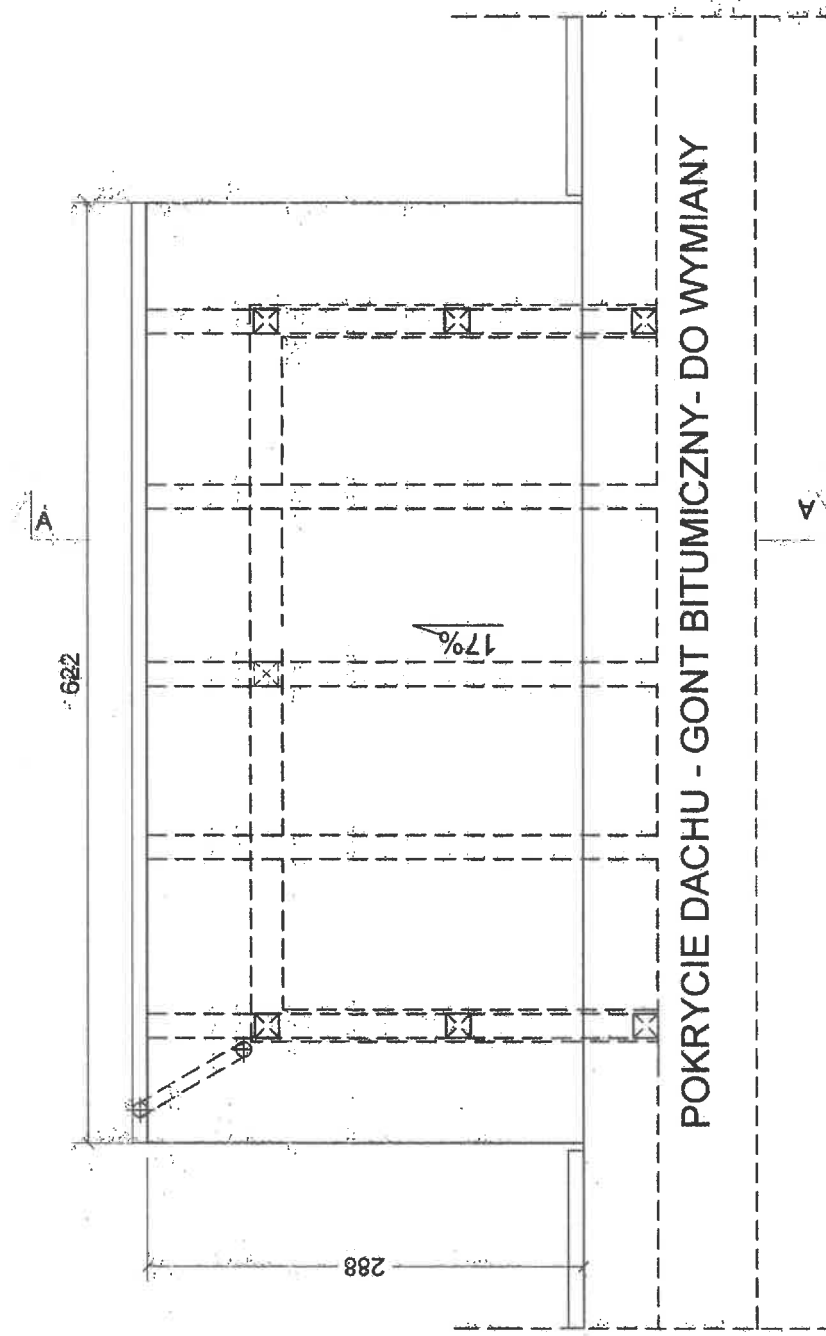


POKRYCIE DACHU - GONT BITUMICZNY - DO WYMIANY

RZUT DACHU

PROJEKT REMONTU USZKODZONEJ PRZEZ POŻAR WIERZĄCY W BUDYNKU PRZY ULICY OLSZÓWKI 26 W BIELSKU- BIAŁEJ		INWESTPROJEKT Korporacja Projektantów Racibórz ul. Kamienna 21 tel. 324150254		PBW	A	4
temat rysunku	RZUTY	inwestor	Zakład Gospodarki Mieszkaniowej w Białym Białej ul. Lipnicka 26, 43-300 Białko- Biała	data	08.2013	nr rys.
projektant	mgr inż. arch. Tomasz Blinowski nr upr. SW-34/2007	opracował	mgr inż. arch. Małgorzata Męczarska, mgr inż. arch. Marek Męczarski inż. arch. Wojciech Juźwik	skala	1:50	nr rys.
programy kreśl.	InterSoft IntellCAD PREMIUM 6.2, nr licencji 6WOR-CSE4-S74N-09BY VectorWorks 11 nr licencji 727BC9					

INWESTPROJEKT
KORPORACJA PROJEKTANTÓW
ul. Racibórz 21, 43-300 Białko- Biała
tel/fax: 32 4150254
NIP: 639-185-46-88 REGON: 243111501

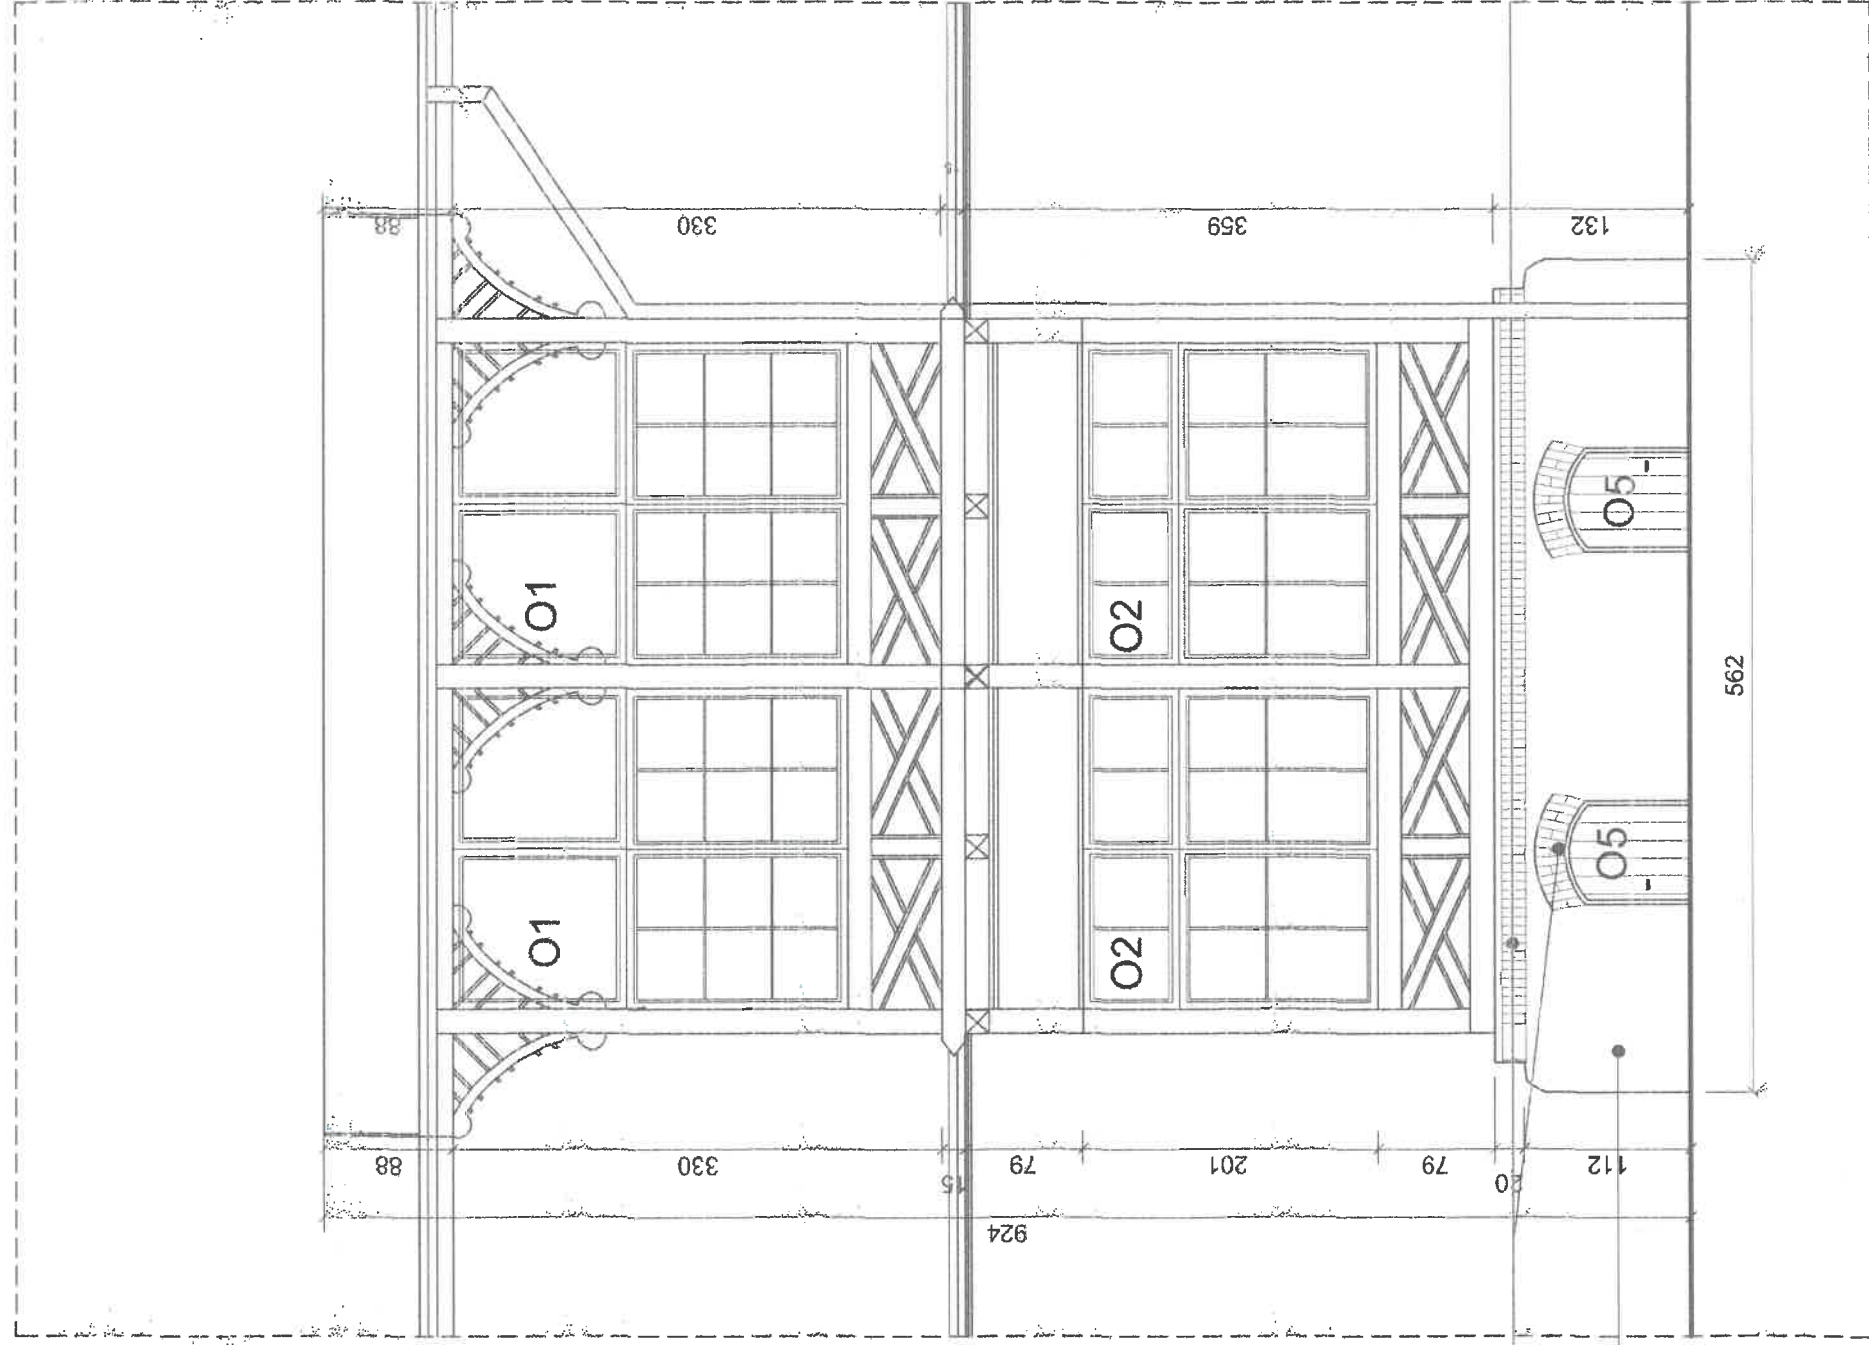


CEGLY
OCZYSZCZENIE,
UZUPELNIENIE UBYTKÓW
IMPREGNACJA PREPARATEM
HYDROFOBOWYM 2x

COKÓŁ Z PIASKOWCA
OCZYSZCZENIE,
UZUPELNIENIE UBYTKÓW
IMPREGNACJA PREPARATEM
HYDROFOBOWYM 2x

INWESTPROJEKT
KORPORACJA PROJEKTANTÓW
ul. 100 RACIBÓRZ 26/11 KAMIEŃNA 21
tel/fax: 42 4150254
NIP: 639-185-46-85 REGON: 14011501

PROJEKT REMONTU USZKODZONEJ PRZEZ POŻAR PRZY ULICY OLŚZÓWKI 26 W BIELSKU-BIAŁEJ		INWESTPROJEKT		PBW		A		5	
temat rysunku		ELEWACJA POŁUDNIOWO ZACHODNIA		faza		branża		nr rys.	
inwestor		Zakład Gospodarki Mieszkaniowej w Bielsku-Białej ul. Lipińska 26, 43-500 Bielsko-Biała		08.2013				1:50	
projektant		mgr inż. arch. Tomasz Błinowski nr upr. SW-34/2007		1-8/2014					
opracowanie		inż. arch. Wojciech Juźwik		nr projektu					
programy kreśl.		InterSoft IntelliCAD PREMIUM 6.2, nr licencji 6WOR-CSE4-S74N-0914							
		VectorWorks 11 nr licencji 727BC9							




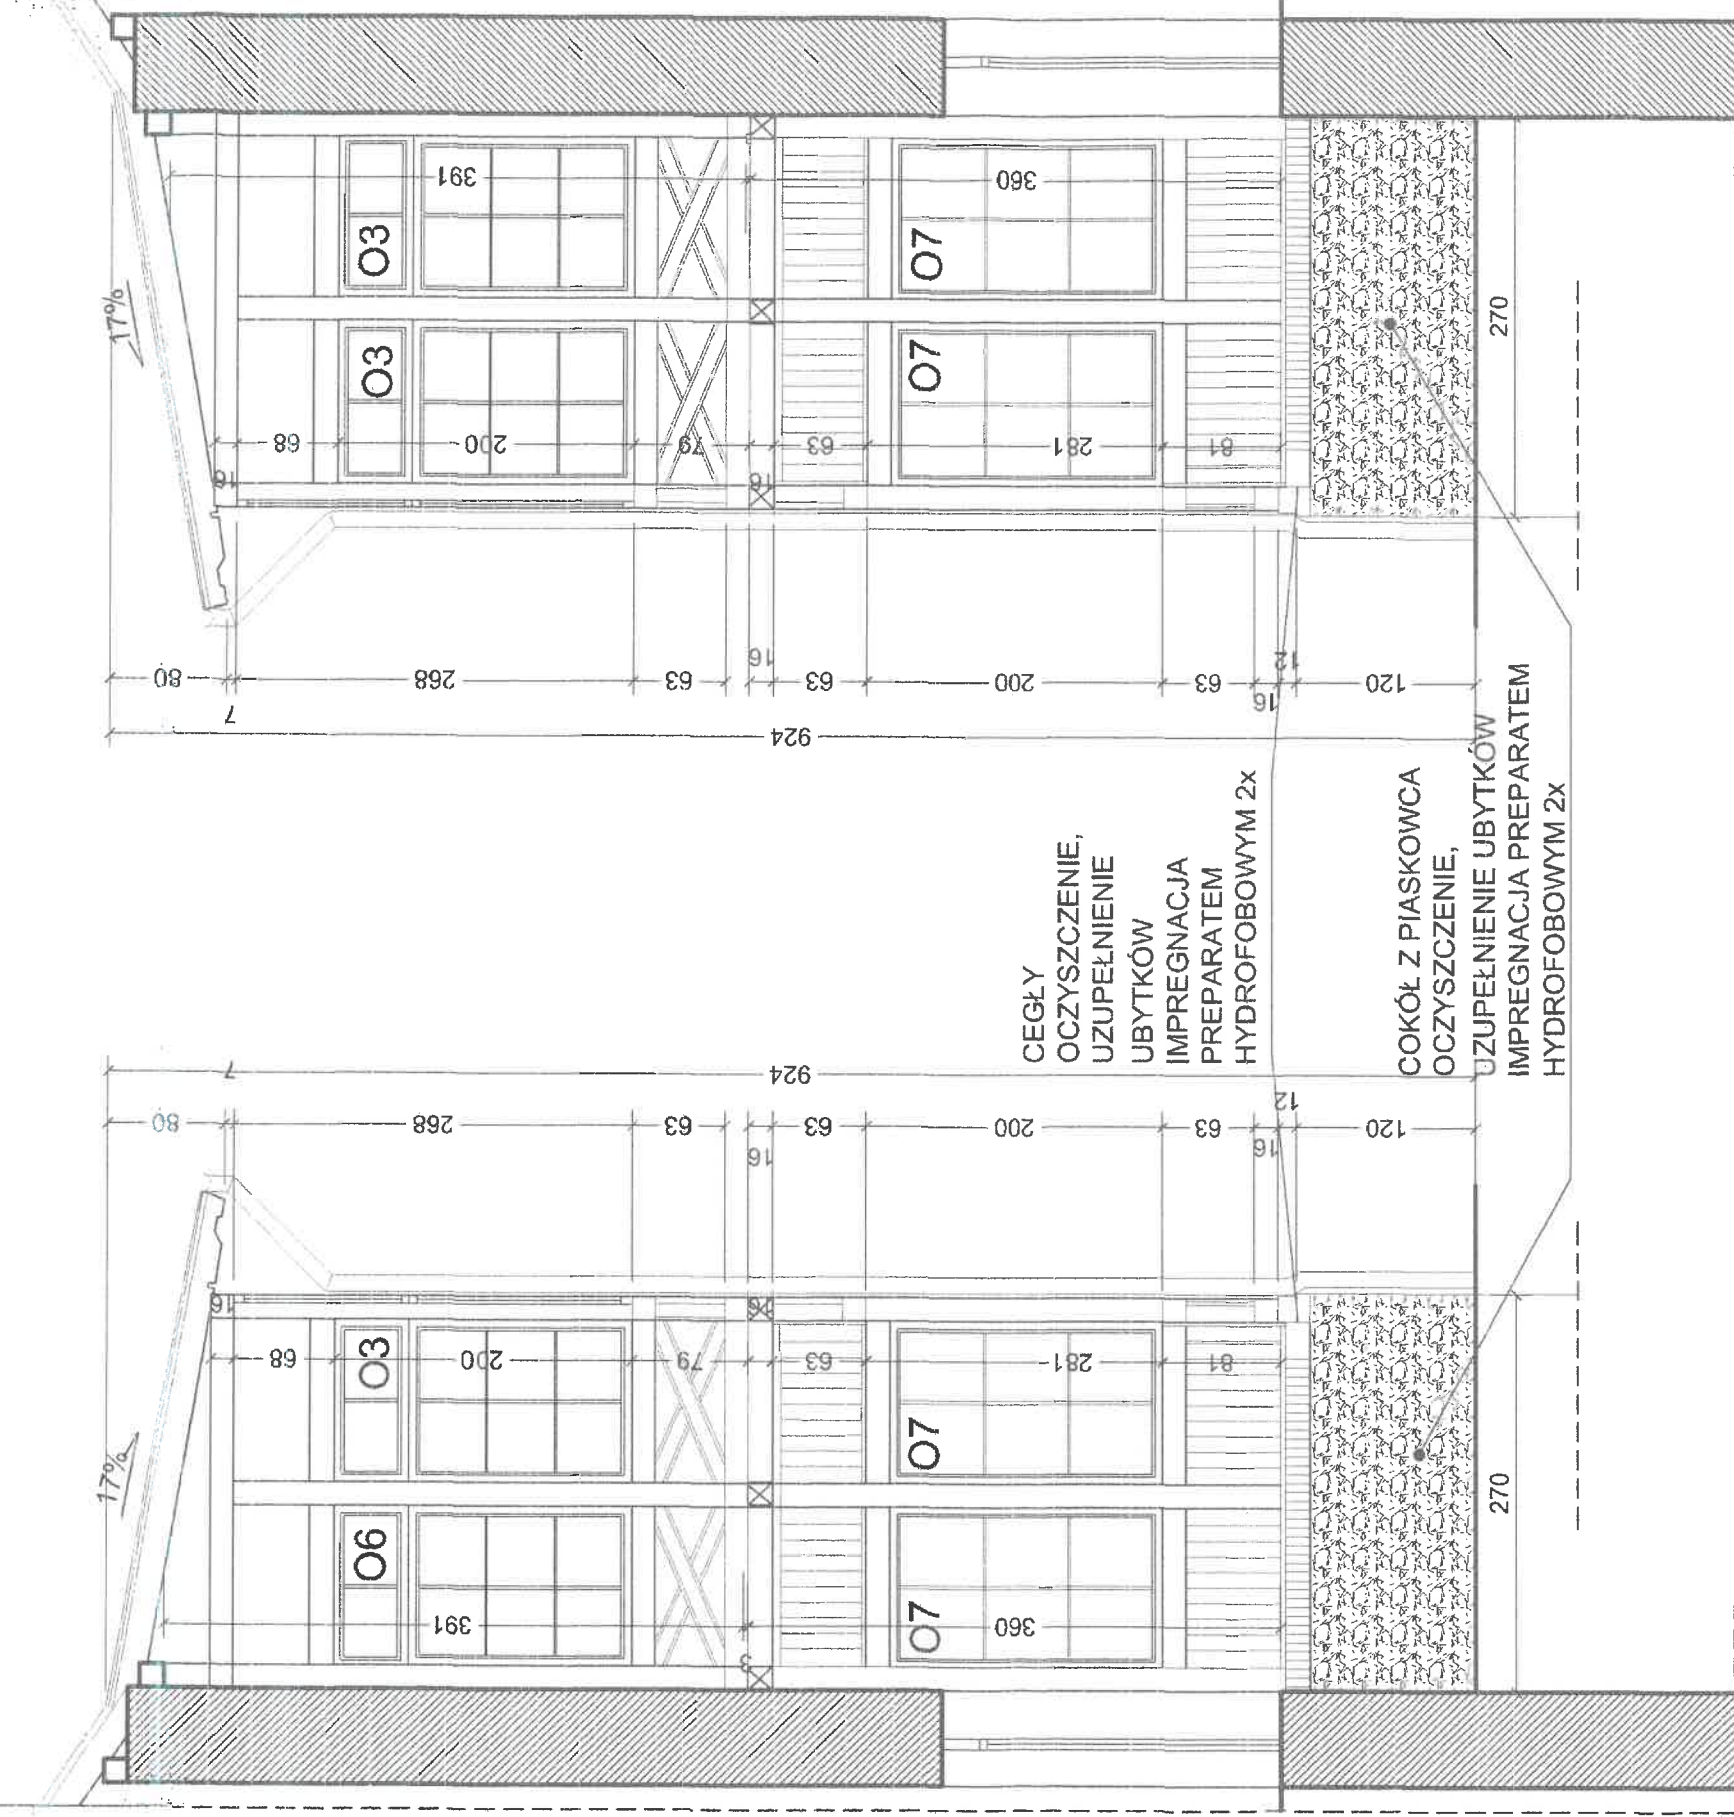





ELEWACJA POŁUDNIOWO- WSCHODNIA

ELEWACJA PÓŁNOCNO- ZACHODNIA

INWESTPROJEKT
KORPORACJA PROJEKTANTÓW
ul. Kamienna 21
08-2013
tel. 324150254
REGON: 143111501

PROJEKT REMONTU USZKODZONEJ PRZEZ POŻAR WERANDY W BUDYNKU PRZY ULICY OLSZÓWKI 26 W BIELSKU- BIAŁEJ		INWESTPROJEKT		PBW	A	6
		Korporacja Projektantów Racibórz ul. Kamienna 21 tel. 324150254		faza	branża	nr rys.
temat rysunku	ELEWACJE			08.2013		1:50
inwestor	Zakład Gospodarki Mieszkaniowej w Bielsku- Białej ul. Lipnicka 26, 43-300 Bielsko- Biała			data		skala
projektant	mgr inż. arch. Tomasz Blinowski nr upr. SW-34/2007			1 - 8 / 2014		
opracował	mgr inż. arch. Małgorzata Męczarska, mgr inż. arch. Marek Męczarski inż. arch. Wojciech Juźwik			nr projektu		
programy kreśl.	InterSoft IntelliCAD PREMIUM 6.2, nr licencji 6WOR-CSE4-S74N-093Y					
VectorWorks 11 nr licencji 727BC9						

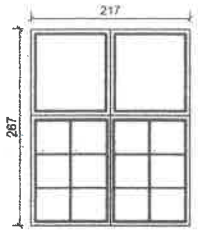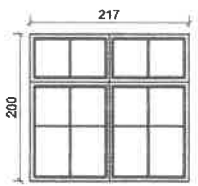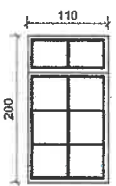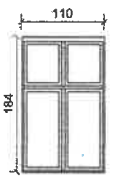SYMBOL	O1	O2	O3	O4
OPIS	OKNO DREWNIANE W NATURALNYM KOLORZE PRZEZNACZONE DO RESTAURACJI	OKNO DREWNIANE W NATURALNYM KOLORZE PRZEZNACZONE DO RESTAURACJI	OKNO DREWNIANE W NATURALNYM KOLORZE PRZEZNACZONE DO RESTAURACJI	OKNO DREWNIANE PRZEZNACZONE DO DEMONTAŻU I UTYLIZACJI
SCHEMAT				
wymiar otworu zewnętrznego	ISTNIEJĄCY	ISTNIEJĄCY	ISTNIEJĄCY	ISTNIEJĄCY
wymiary okna SxH [cm]	217/267	217/200	110/200	110/184
ILOŚĆ SZTUK	2szt	2szt	3szt	1szt

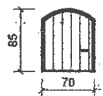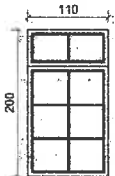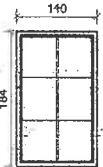SYMBOL	O5	O6	O7
OPIS	DRZWICZKI DREWNIANE W OKUCIU Z ŻELAZA (DO WYKONANIA)	OKNO DREWNIANE W NATURALNYM KOLORZE PRZEZNACZONE DO ODTWORZENIA (ŚCIŚLE ODWZOROWANE NA ISTNIEJĄCYCH)	OKNO DREWNIANE W NATURALNYM KOLORZE PRZEZNACZONE DO ODTWORZENIA (ŚCIŚLE ODWZOROWANE NA ISTNIEJĄCYCH)
SCHEMAT			
wymiar otworu zewnętrznego	ISTNIEJĄCY	ISTNIEJĄCY	ISTNIEJĄCY
wymiary okna SxH [cm]	70/85	110/200	110/184
ILOŚĆ SZTUK	2szt	1szt	4szt



UWAGA:

- PO WYBORZE DOSTAWCY STOLARKI, KONIECZNA JEST WIZYTA PRZEDSTAWICIELA WYBRANEJ FIRMY W CELU DOKONANIA DOKŁADNYCH POMIARÓW Z NATURY ISTNIEJĄCYCH OTWORÓW NA ETAPIE WYMIANY STOLARKI

- Należy zachować szczególną ostrożność podczas prac demontażowych, tak aby nie uszkodzić okien
- Okna należy odtworzyć ściśle wzorując się na istniejących
- okna należy wykonać z drewna rodzaju i koloru identycznego jak elementy konstrukcyjne po restauracji
- wykonać uzupełnienia szkła, szkłem zwykłym
- Klamki, zawiasy należy wykonać z żelaza

INWESTPROJEKT
KORPORACJA PROJEKTANTÓW
47-400 RACIBÓRZ UL. KAMIENNA 21
tel/fax: 32 4150254
NIP:639-185-40-88 REGON:243111501

PROJEKT REMONTU USZKODZONEJ PRZEZ POŻAR WERANDY W BUDYNKU PRZY ULICY OLSZÓWKI 26 W BIELSKU- BIAŁEJ		INWESTPROJEKT Korporacja Projektantów Racibórz ul. Kamienna 21 tel. 324150254	PBW	A	8
			faza	branża	nr rys.
temat rysunku	ZESTAWIENIE STOLARKI OKIENNEJ I DRZWIOWEJ		08.2013		1:100
inwestor	Zakład Gospodarki Mieszkaniowej w Bielsku- Białej ul. Lipnicka 26, 43-300 Bielsko- Biała		data		skala
projektant	mgr inż. arch. Tomasz Blinowski nr upr. SW-34/2007		1 - 8 / 2014		
opracował	mgr inż. arch. Małgorzata Męczarska, mgr inż. arch. Marek Męczarski inż. arch. Wojciech Juźwik		nr projektu		
programy kreśl.	Intersoft IntelliCAD PREMIUM 6.2, nr licencji 6WOR-CSE4-S74N-09BY VectorWorks 11 nr licencji 727BC9				

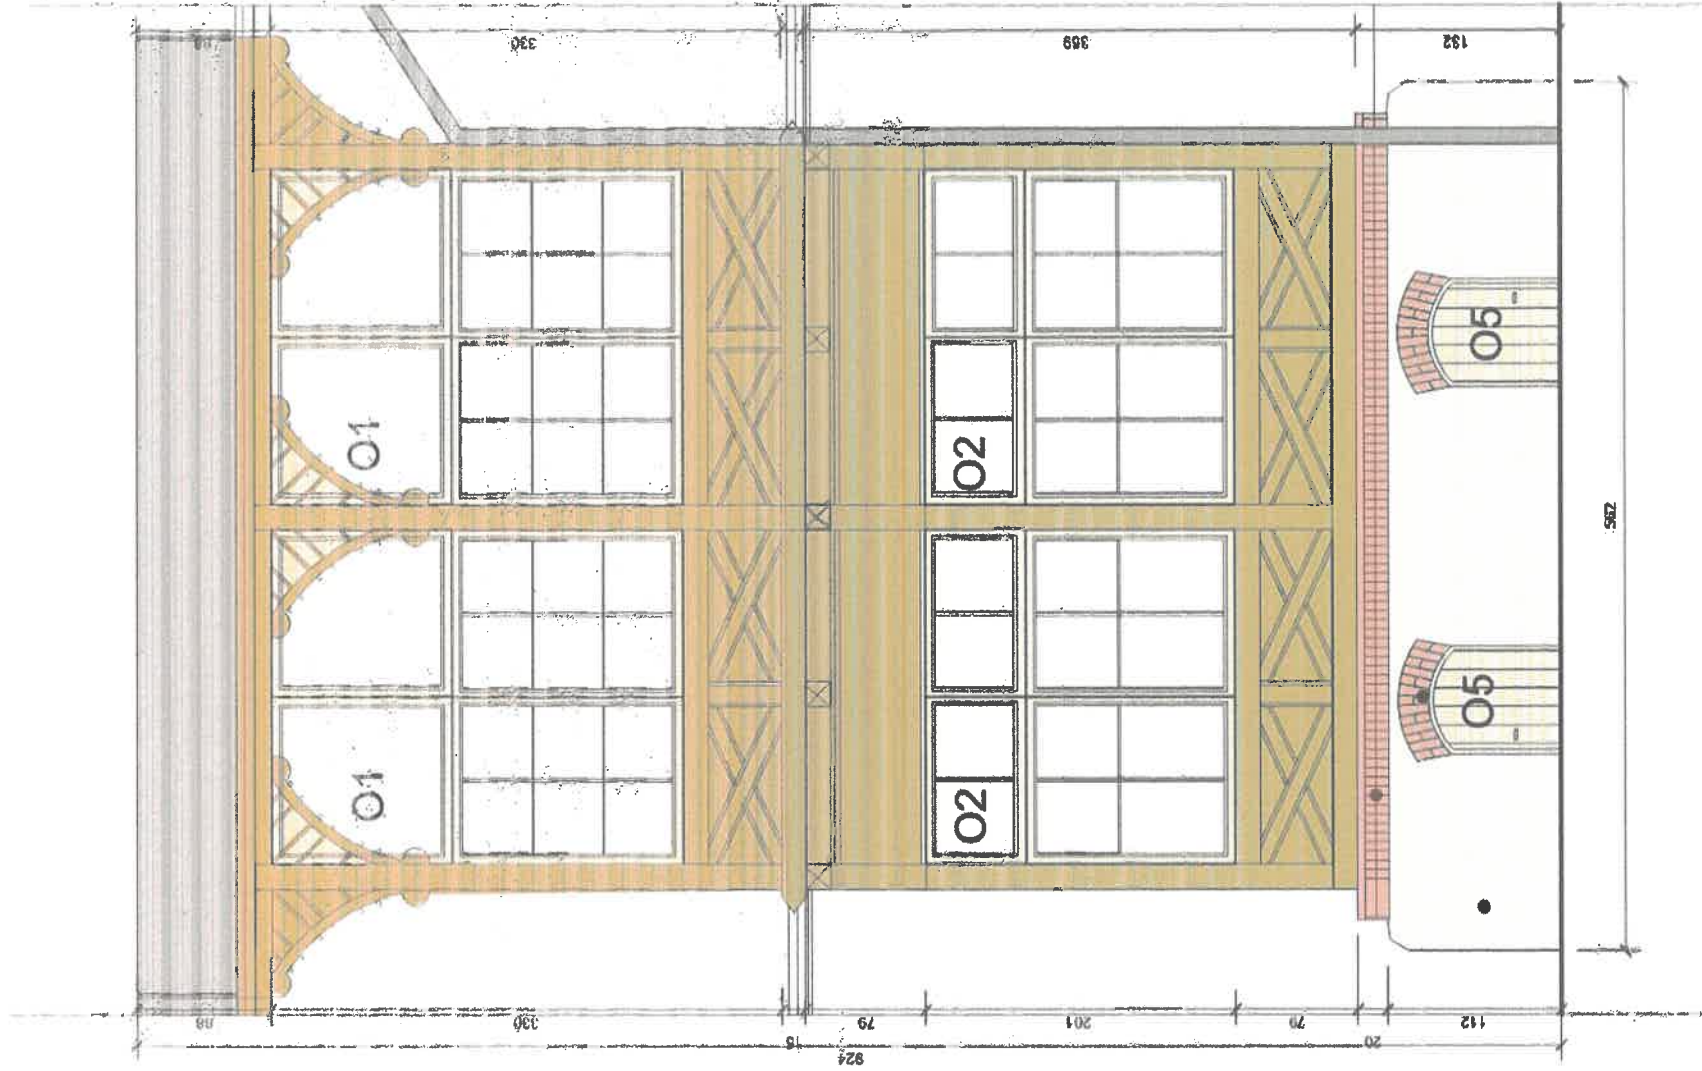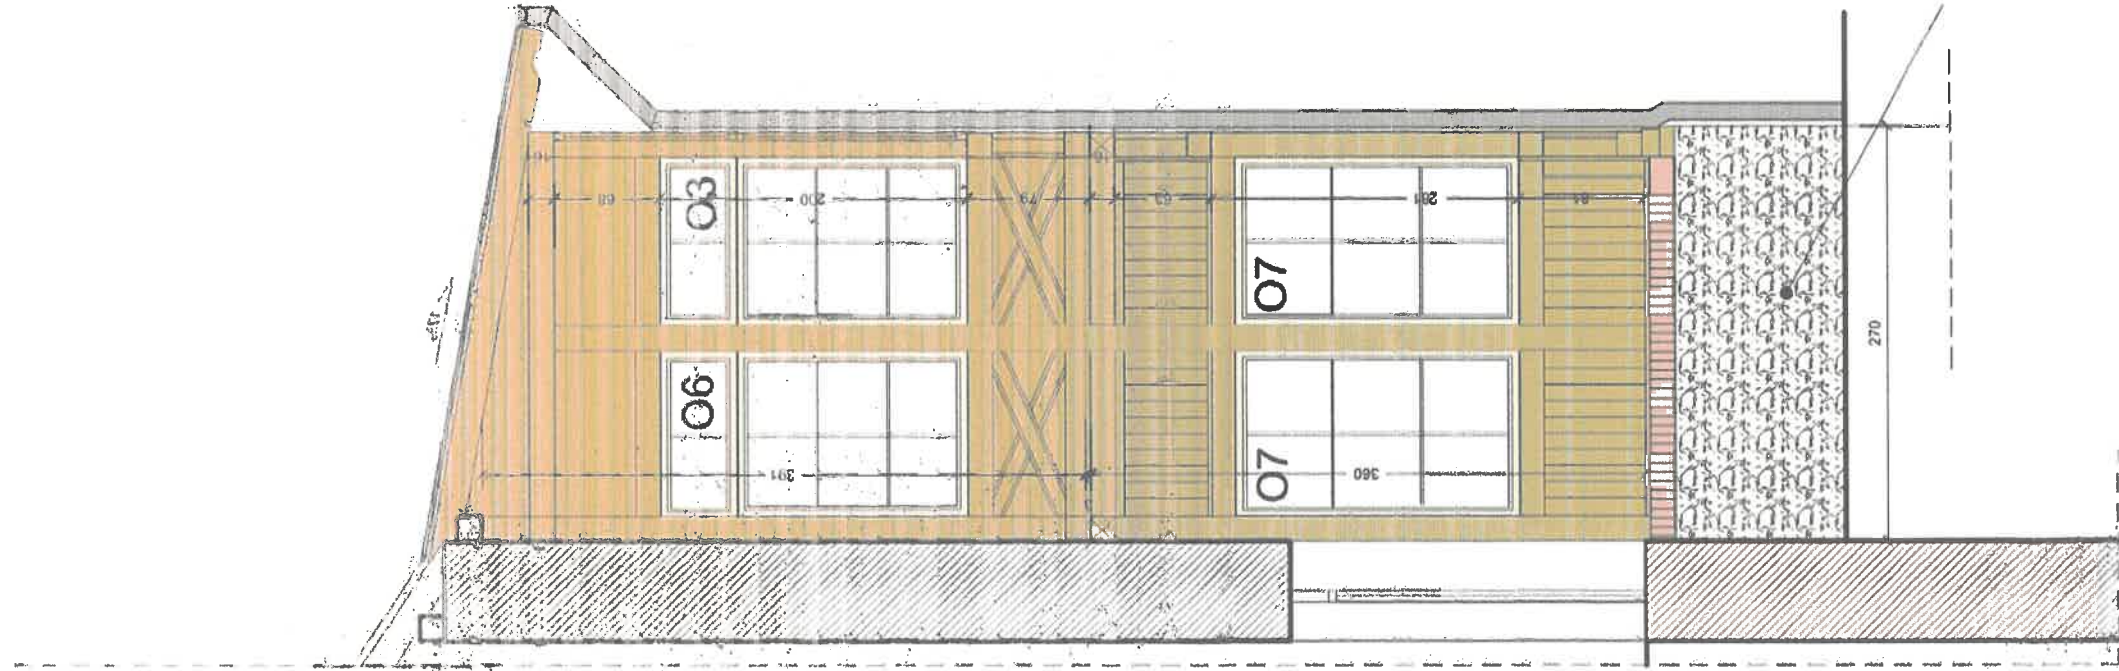

ELEWACJA POŁUDNIOWO WSCHODNIA

ELEWACJA PÓŁNOCNO ZACHODNIA W
KOLORYSTYCE ANALOGICZNEJ DO POZOSTAŁYCH

ELEWACJA POŁUDNIOWO ZACHODNIA

MALOWANIE FARBĄ AKRYLOWĄ W
KOLORZE NATURALNEGO DREWNA

PROJEKT REMONTU USZKODZONEJ PRZEZ POŻAR WERANDY W BUDYNKU PRZY ULICY OLSZÓWKI 26 W BIELSKU- BIAŁEJ		INWESTPROJEKT Korporacja Projektantów Racibórz ul. Kamienna 21 tel. 324150254		PBW	A	9
temat rysunku	KOLORYSTYKA		faza	branża	nr rys.	
inwestor	Zakład Gospodarki Mieszkaniowej w Bielsku- Białej ul. Lipnicka 26. 43-300 Bielsko- Biała		08.2013	data	1:50	
projektant	mgr inż. arch. Tomasz Blinowski nr upr. SW-34/2007		skala		1:8/ 2014	
opracował	mgr inż. arch. Małgorzata Męczarska, mgr inż. arch. Marek Męczarski inż. arch. Wojciech Juźwik		nr projektu			
programy kreśl.	Intersoft IntellCAD PREMIUM 6.2, nr licencji 6WOR-CSE4-S74N-098Y					