
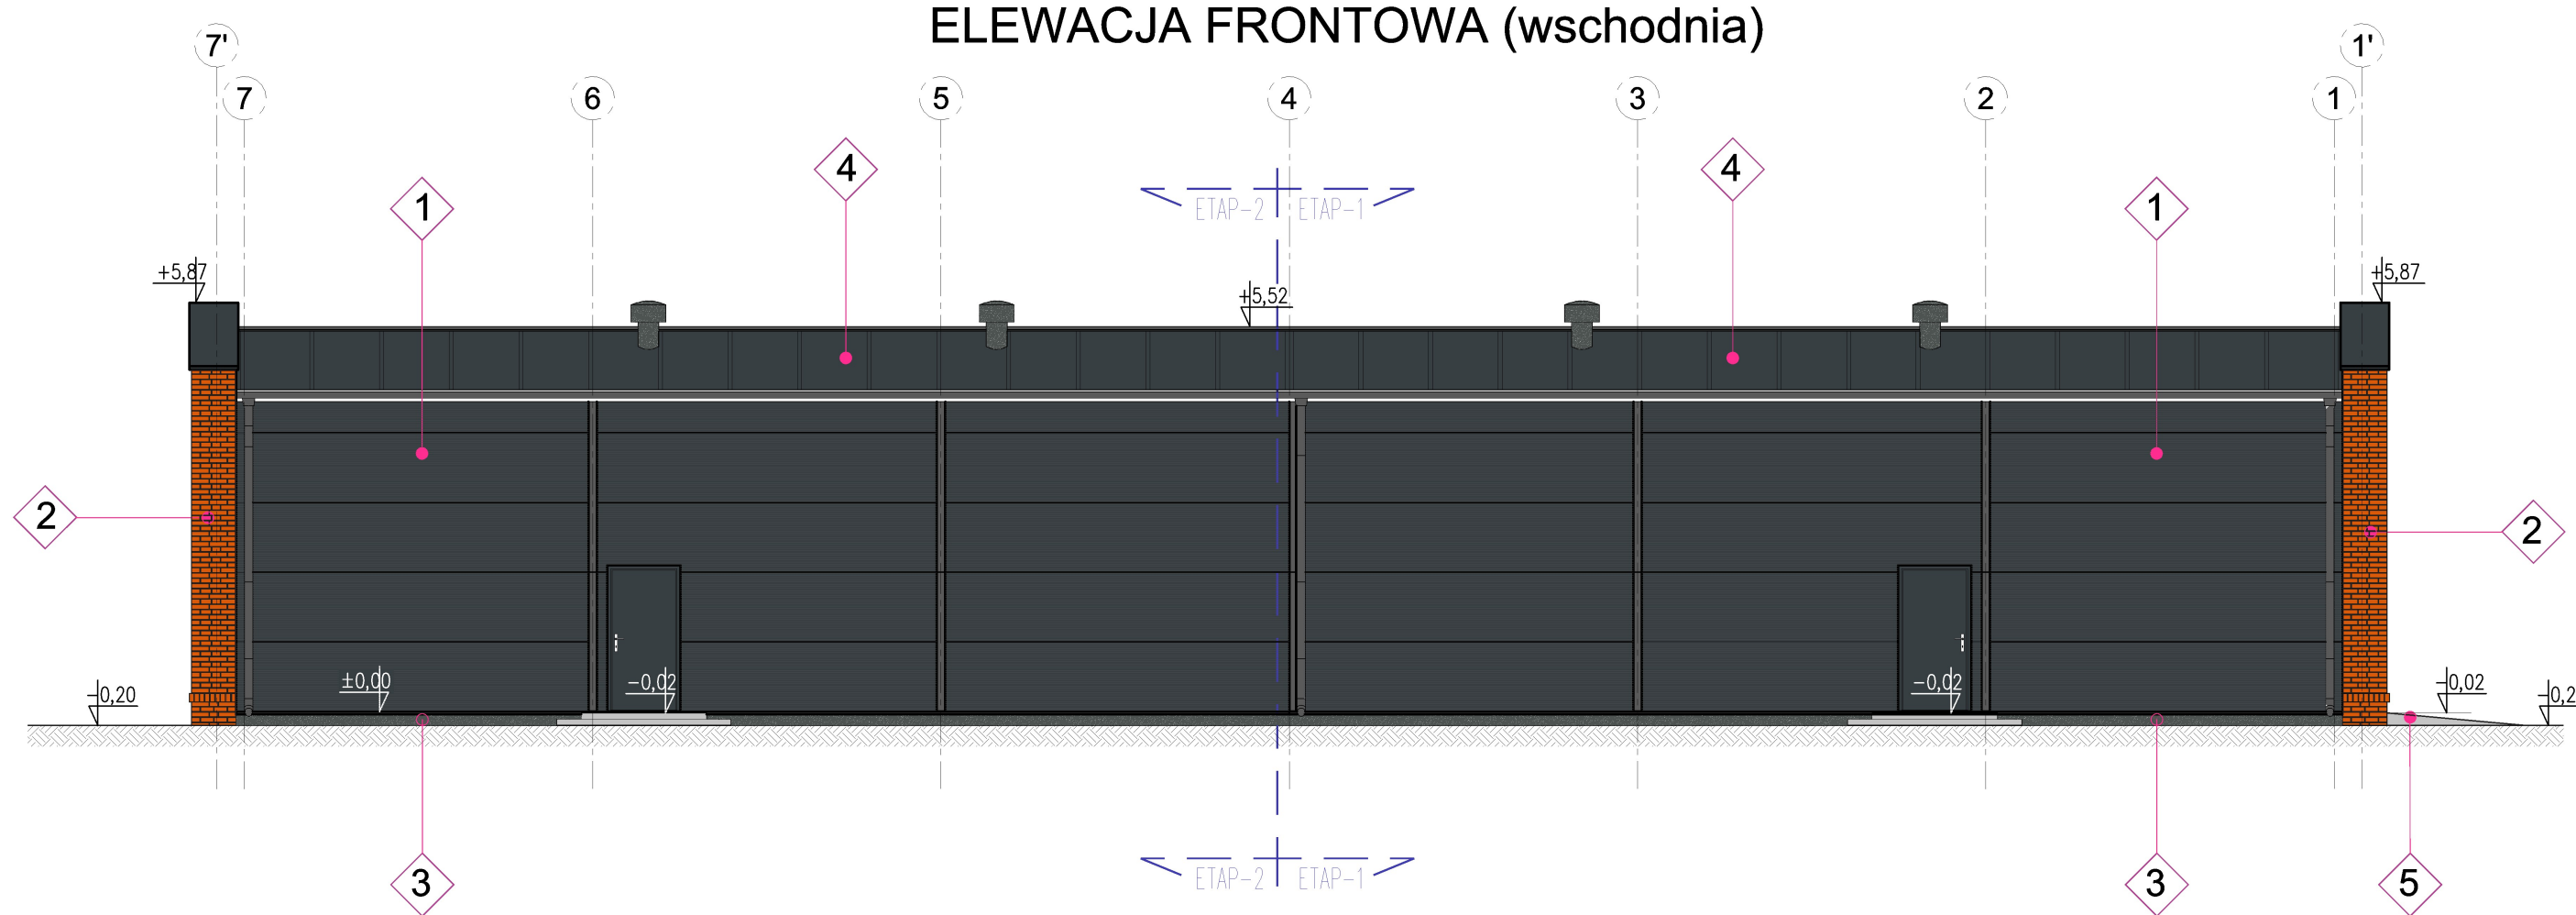
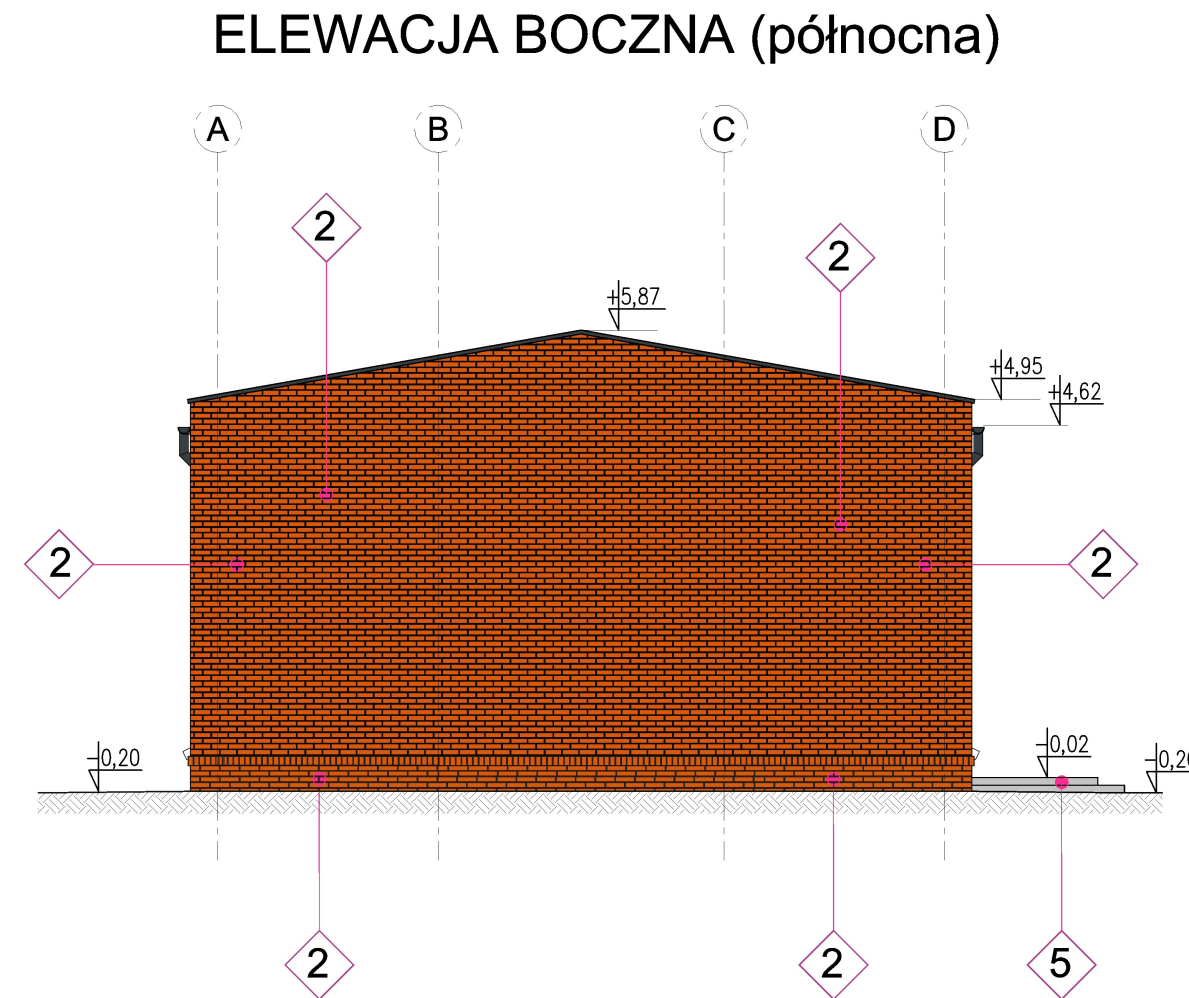
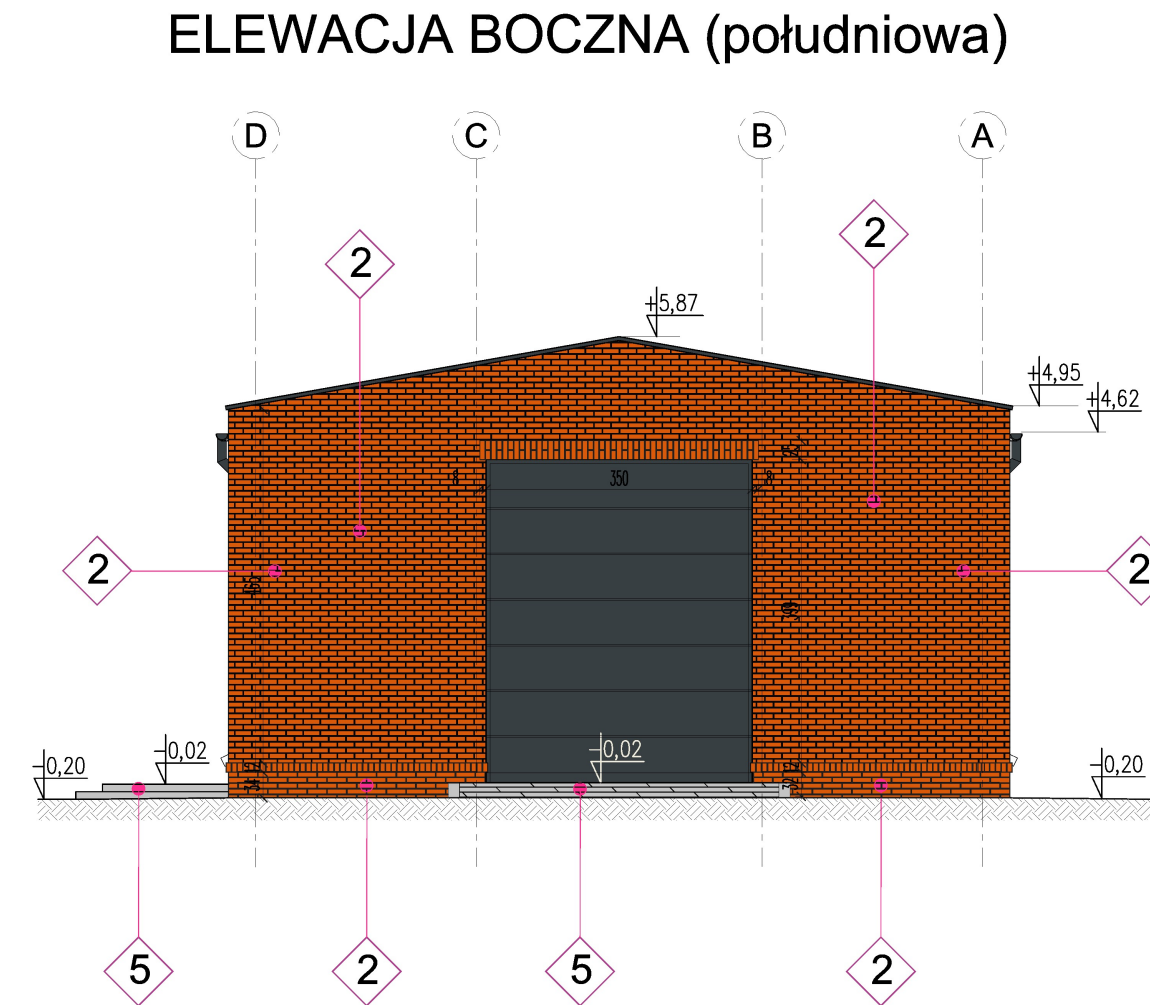


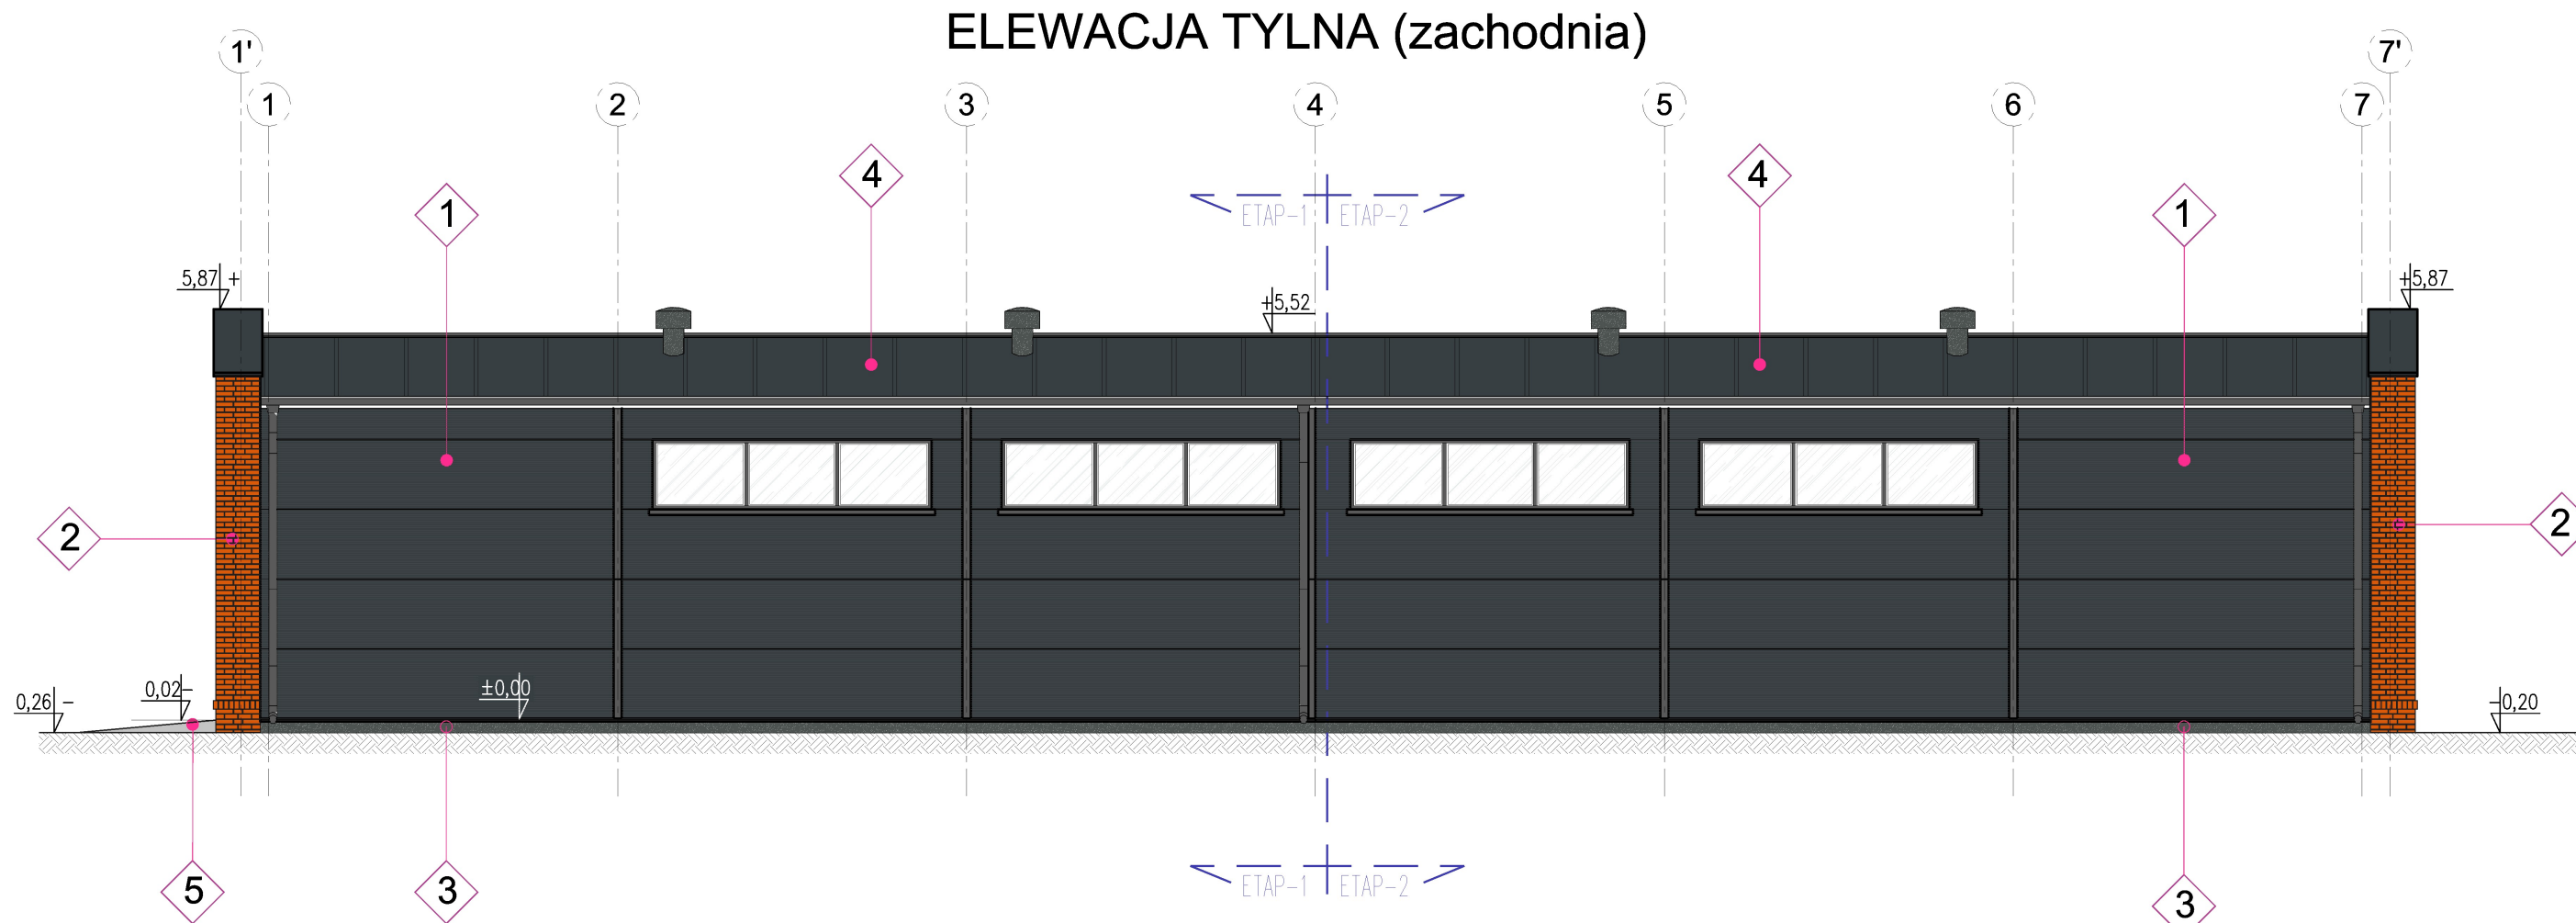

ELEWACJE

SKALA 1:100

KOLORYSTUKA ELEWACJI

- | | | | |
|---|---|--|--|
| 1 | - płyta warstwowa ścienna PIR gr.10cm | | -faktura mikorytel - kolor RAL 7016 |
| 2 | - cegła ręcznie formowana 25x12x6,5cm | | -cegła Melanz ceglarnia Trojanowski
wiązanie wozówkowe-kolor naturalna czerwień |
| 3 | - tynk silikatowo-silikonowy typu baranek 0,2mm | | -np. "SISITYNK 040C" kolor RAL 7043 |
| 4 | - płyta warstwowa dachowa PIR gr.10cm | | -faktura gładka - kolor RAL 7016 |
| 5 | - kostka brukowa 10x20cm gr.8cm | | -kostka brukowa jasno-szara |

KOLORYSTYKA STOLARKI / OBRÓBEK / WIDOCZNYCH EL. ELEWACYJNYCH

- | | | |
|---------------------------|--|--|
| STOLARKA OKIENNA PCV | | PROFIL-kolor RAL 7016 __ SZKŁO przejrzyste |
| STOLARKA DRZWIOWA STALOWA | | -kolor RAL 7016 |
| RYNNY I RURY SPUSTOWE | | -kolor RAL 7016 np. Pruszyński "NIAGARA" |
| OBRÓBKI BLACHARSKIE | | -kolor RAL 7016 -blacha powlekana gr. 0,55mm |

UWAGA:

Wszelkie nazwy własne materiałów budowlanych należy traktować jako przykładowe dopuszczalne jest stosowanie materiałów innych producentów o takich samych lub lepszych parametrach technicznych i użytkowych

 BIURO PROJEKTOWE Rafał Stramski Krotoszyny 112 tel. 606 314 317 13-330 Krotoszyny www.projektyproS.pl e-mail: rs.pro@interia.pl	NAZWA ZADANIA	Budowa magazynu Ochrony Ludności i Obrony Cywilnej
	OBIEKT	BUDYNEK MAGAZYNOWY
	INWESTOR	GMINA BRATIAN Mszanowo ul. Podleśna 1, 13-300 Mszanowo
	ADRES INWESTYCJI	Bratian, 13-300 Bratian Działka nr 574/10 obręb 0002 Bratian

STADIUM
PROJEKT ARCHITEKTONICZNO-BUDOWLANÝ

Branża ARCHITEKTURA

ELEWACJE		Skala	Data
		1:100	06/2026

Projektant: mgr inż. arch. Rafał Stramski

Podpis: Nr Rys.

opr. nr: 3/MIKK/2023 w specyfności architektonicznej do projektowania bez ograniczeń

A-1